


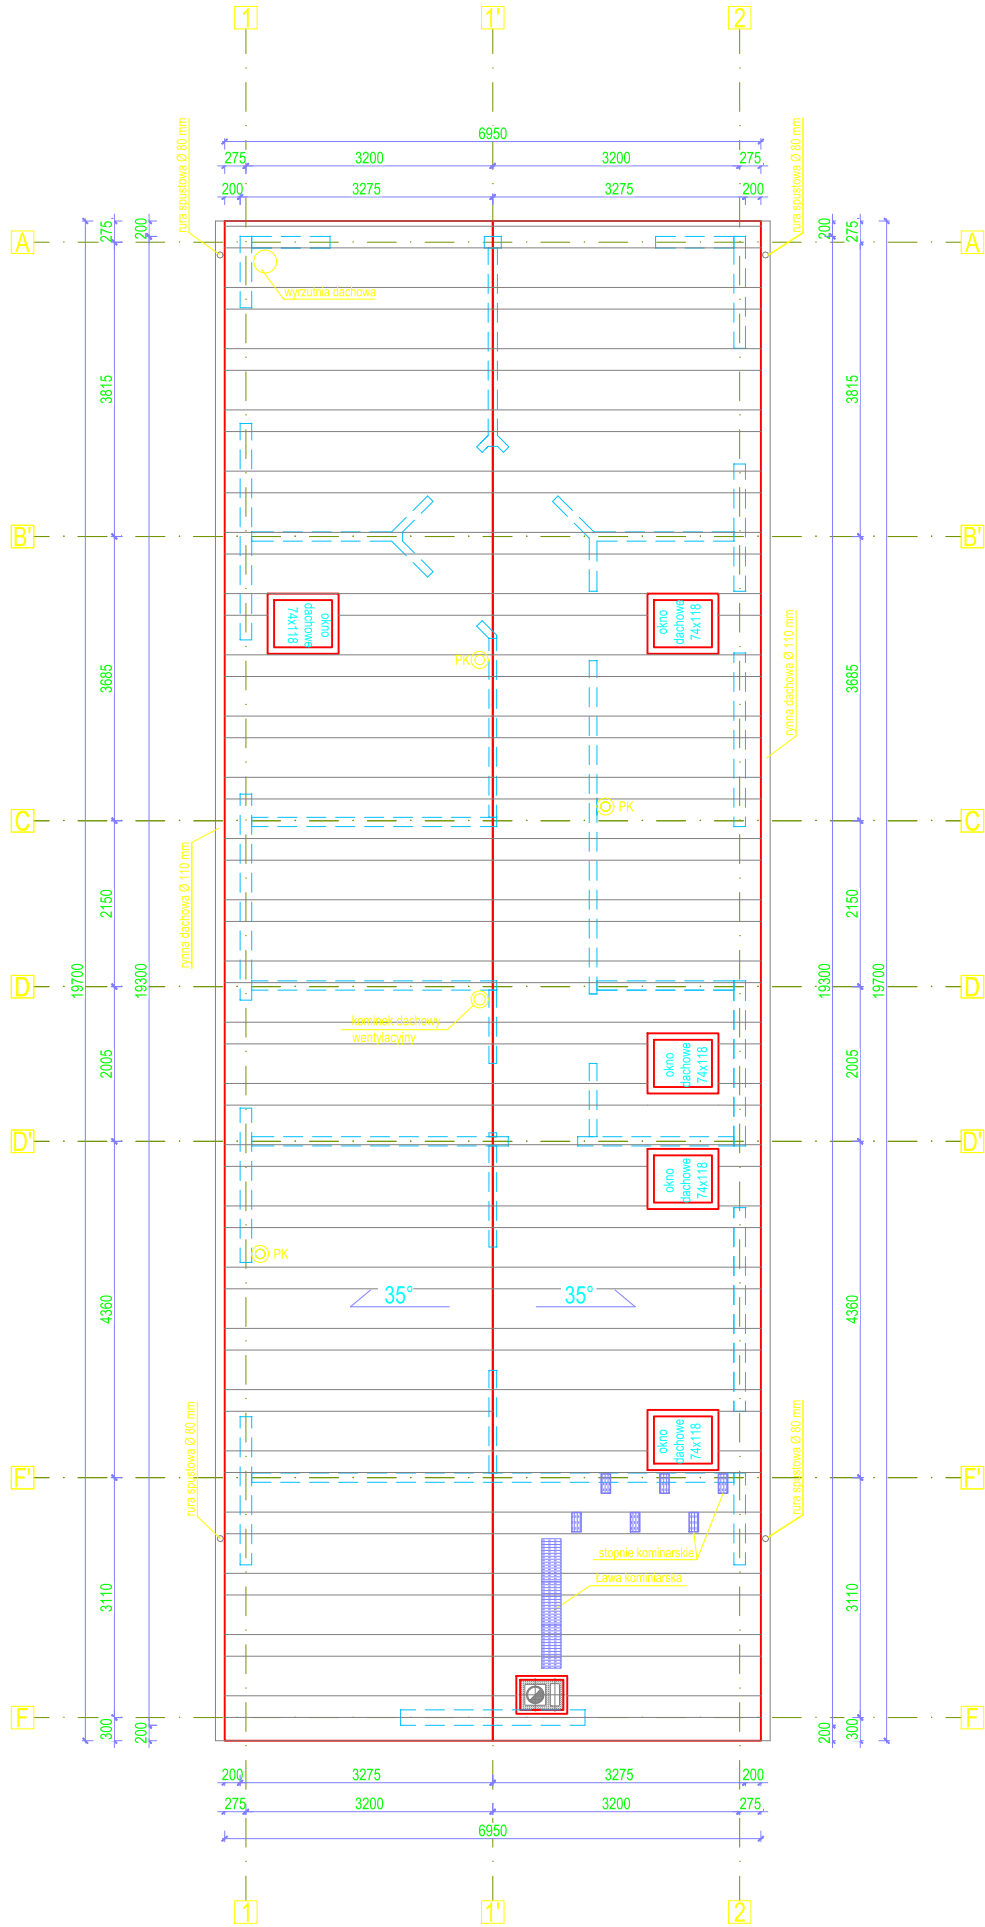

UWAGA:

1. POKRYCIE DACHU BUDYNKU - PANELE DACHOWE NA RĄBEK PD-510P-N POLYSK, FIRMY PRUSZYŃSKI.
2. RYNNY GALECO STAL, MOCOWANE DO OKAPU HAKAMI CO 60 cm.
3. RURY SPUSTOWE GALECO STAL, MOCOWANE DO SCIANY HAKAMI CO 100 cm.
4. STYK DACHU Z KOMINKAMI DACHOWYMI USZCZELNIĆ FARTUCHEM Z BLACHY STALOWEJ POWLEKANEJ 0,5 mm W KOLORZE POKRYCIA DACHU.
5. ZASTOSOWAĆ WYWIETRNIKI KALENICOWE I NAWIEWY OKAPOWE.

Abakon www.abakon.com biuro@abakon.com "ABAKON" Sp. z o.o. Spółka komandytowa ul. Wyzwolenia 49A 43-300 Bielsko-Biała	TYTUŁ: RZUT DACHU		TEMAT: BUDOWA BUDYNKU MIESZKALNEGO JEDNORODZINNEGO WRAZ Z WŁZ, ZBIORNIKIEM SZCZELNYM NA ŚCIEKI ORAZ STUDNIĄ	
	ADRES BUDOWY: 51-217 Ramiszów, Dz. Nr 895/156 Jednostka ewidencyjna: 022302_2 Długoleśka Obręb ewidencyjny: 0033-Ramiszów		IMIE I NAZWISKO: mgr inż. arch. Natalia Zamorska-Downer	
	DATA: 01.2022		NR UPR. BUD.: NR RYS.: 02204000A	SKALA: 1:100
	PROJEKTOWAŁ: OPRACOWAŁ:		NR RYS.: 02204000A	