



S1
TYNK AKRYLOWY
WARSTWA KLEJOWA ZBROJONA
SIATKĄ Z WŁÓKNA
20 cm STYROPIAN EPS 040
15 cm ŚCIANA (KERAMZYTObETON)
GŁADŹ GIPSOWA
S2
TYNK AKRYLOWY
WARSTWA KLEJOWA ZBROJONA
SIATKĄ Z WŁÓKNA
20 cm STYROPIAN EPS 040
20 cm ŚCIANA (KERAMZYTObETON)
GŁADŹ GIPSOWA
S3
GŁADŹ GIPSOWA
15 cm ŚCIANA (KERAMZYTObETON)
GŁADŹ GIPSOWA
S5
GŁADŹ GIPSOWA
10 cm ŚCIANA (KERAMZYTObETON)
GŁADŹ GIPSOWA
S6
GŁADŹ GIPSOWA
2x1,25 cm PŁYTA GIPSOWO-KARTONOWA
5 cm SZKIELET METALOWY
W SYSTEMIE G-K
2x1,25 cm PŁYTA GIPSOWO-KARTONOWA
GŁADŹ GIPSOWA

S7
TYNK AKRYLOWY
WARSTWA KLEJOWA ZBROJONA
SIATKĄ Z WŁÓKNA
5 cm STYROPIAN
1,2 cm PŁYTA OSB
14 cm SZKIELET DREWNIANY
1,2 cm PŁYTA OSB
5 cm STYROPIAN
WARSTWA KLEJOWA ZBROJONA
SIATKĄ Z WŁÓKNA
TYNK AKRYLOWY

UWAGA:

WYLEWKA: [JASTRYCH CEMENTOWY STANOWIĄCY PODKŁAD POD POSADZKI] KLASY C-12 PRZYSTOSOWANE SĄ POD POSADZKI PŁYWAJĄCE Z PŁYT LAMINOWANYCH, DESEK WARSTWOWYCH ORAZ POSADZKI CERAMICZNE [C=12 MPA; F= 4MPA].

ZASTOSOWANIE POKRYCIA WYMAGAJĄCEGO PODWYŻSZONYCH PARAMETRÓW PODŁOŻA WYMAGA SPECJALISTYCZNEJ CHEMII WZMACNIAJĄCEJ BĄDŹ MAT ODPRĘŻAJĄCYCH POD PARKIETY KLEJONE; ZGODNIE Z ZALECENIEM PRODUCENTA POKRYCIA PODŁOGOWEGO ORAZ WYTYCZNYMI MONTAŻYSTY POKRYCIA.

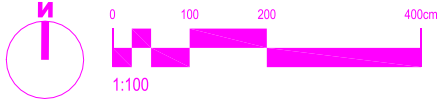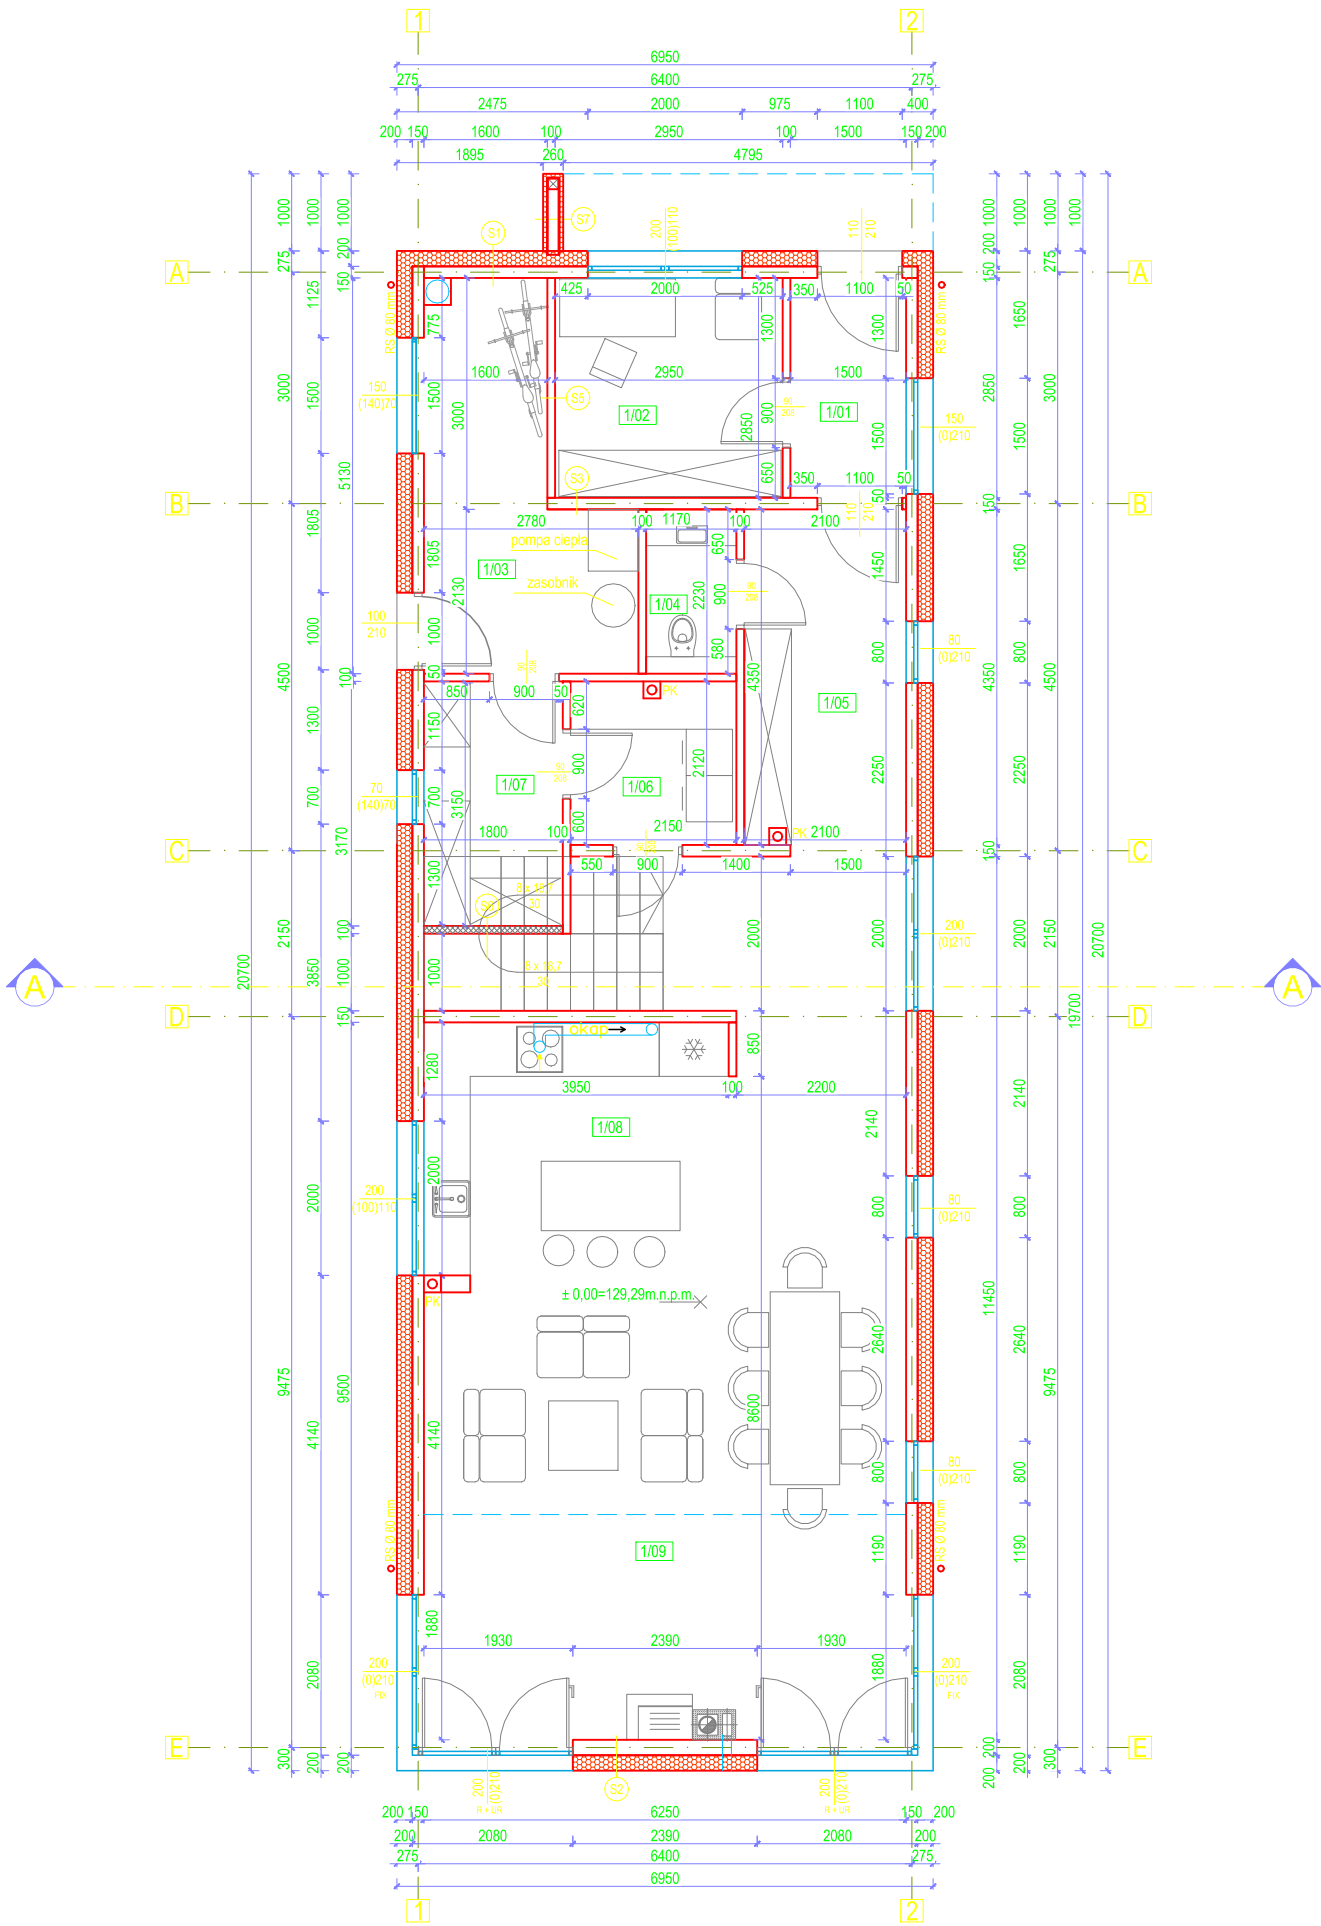

PARTER - ZESTAWIENIE POMIESZCZEŃ

nr	pomieszczenie	posadzka	pow. użytkowa	pow. netto
1/01	WIATROŁAP	panele podł.	4,27 m²	4,27 m²
1/02	GABINET	panele podł.	8,41 m²	8,41 m²
1/03	POM. TECH.	terakota	10,60 m²	10,72 m²
1/04	WC	terakota	2,49 m²	2,49 m²
1/05	HOL	terakota	16,57 m²	16,86 m²
1/06	PRALNIA	terakota	4,51 m²	4,56 m²
1/07	SPIŻARNIA	panele podł.	4,40 m²	5,71 m²
1/08	KUCHNIA	panele podł.	12,95 m²	12,95 m²
1/09	STREFA DZIENNA	panele podł.	45,07 m²	45,29 m²
			109,27 m²	111,26 m²

UWAGI:

POWIERZCHNIA UŻYTKOWA LICZONA:

poniżej 140 cm - 0%

między 140 cm - 220 cm - 50%

powyżej 220 cm - 100%

STOLARKA ZEWNĘTRZNA I WEWNĘTRZNA - WYMIARY

W ŚWIECIE OŚCIEŻY (OTWÓR W ŚCIANIE W STANIE SUROWYM).

NA ETAPIE REALIZACJI BUDYNKU, PRZED ZAMÓWIENIEM STOLARKI OKIENNEJ I DRZWIOWEJ, NALEŻY KAŻDORAZOWO SPRAWDZIĆ JEJ WIELKOŚĆ, FUNKCJĘ, OTWIERALNOŚĆ. NALEŻY ZWRÓCIĆ UWAGĘ NA EWENTUALNE KOLIZJE Z INNYMI ELEMENTAMI BUDYNKU.

NA ETAPIE REALIZACJI MOGĄ POJAWIĆ SIĘ MIEJSCOWE ZABUDOWY ZWIĄZANE Z PROWADZENIEM PRZEWODÓW WENTYLACYJNYCH I KANALIZACYJNYCH (NIEUWZGLĘDNIONE NA RYSUNKACH W PROJEKCIE BUDOWLANYM).

WENTYLACJA POMIESZCZEŃ PRZEZ SYSTEM WENTYLACJI MECHANICZNEJ NAWIENNO-WYWIEWNEJ Z REKUPERACJĄ.

Niniejsza dokumentacja stanowi własność ABAKON Spółka z o.o. spółka komandytowa w Bielsku-Białej. Nieuprawnione kopiowanie, przekazywanie, usuwanie bądź zmienianie którejkolwiek części dokumentacji jest zabronione i narusza autorskie prawa majątkowe właściciela, skutkując roszczeniami w stosunku do sprawcy naruszenia na podstawie ustawy z dnia 4 lutego 1994r. o prawie autorskim i prawach pokrewnych (t.j. Dz. U. 2016, poz.666, z póź. zm.).

	TYTUŁ:	RZUT PARTERU			
	NAZWA:	BUDOWA BUDYNKU MIESZKALNEGO JEDNORODZINNEGO WRAZ Z WLZ, ZBIORNIKIEM SZCZELNYM NA ŚCIEKI ORAZ STUDNIĄ			
	ADRES OBIEKTU BUDOWLANEGO	51-217 Ramiszów, Dz. Nr 895/156 Jednostka ewidencyjna: 022302_2 Długoleśka Obręb ewidencyjny: 0033-Ramiszów	DATA: 01.2022	SPECJALNOŚĆ NR UPR. BUD.	SKALA: 1:100
	PROJEKTOWAŁ: OPRACOWAŁ:	mgr inż. arch. Natalia Zamorska-Downer		NR RYS.: 02044200A	A-01