


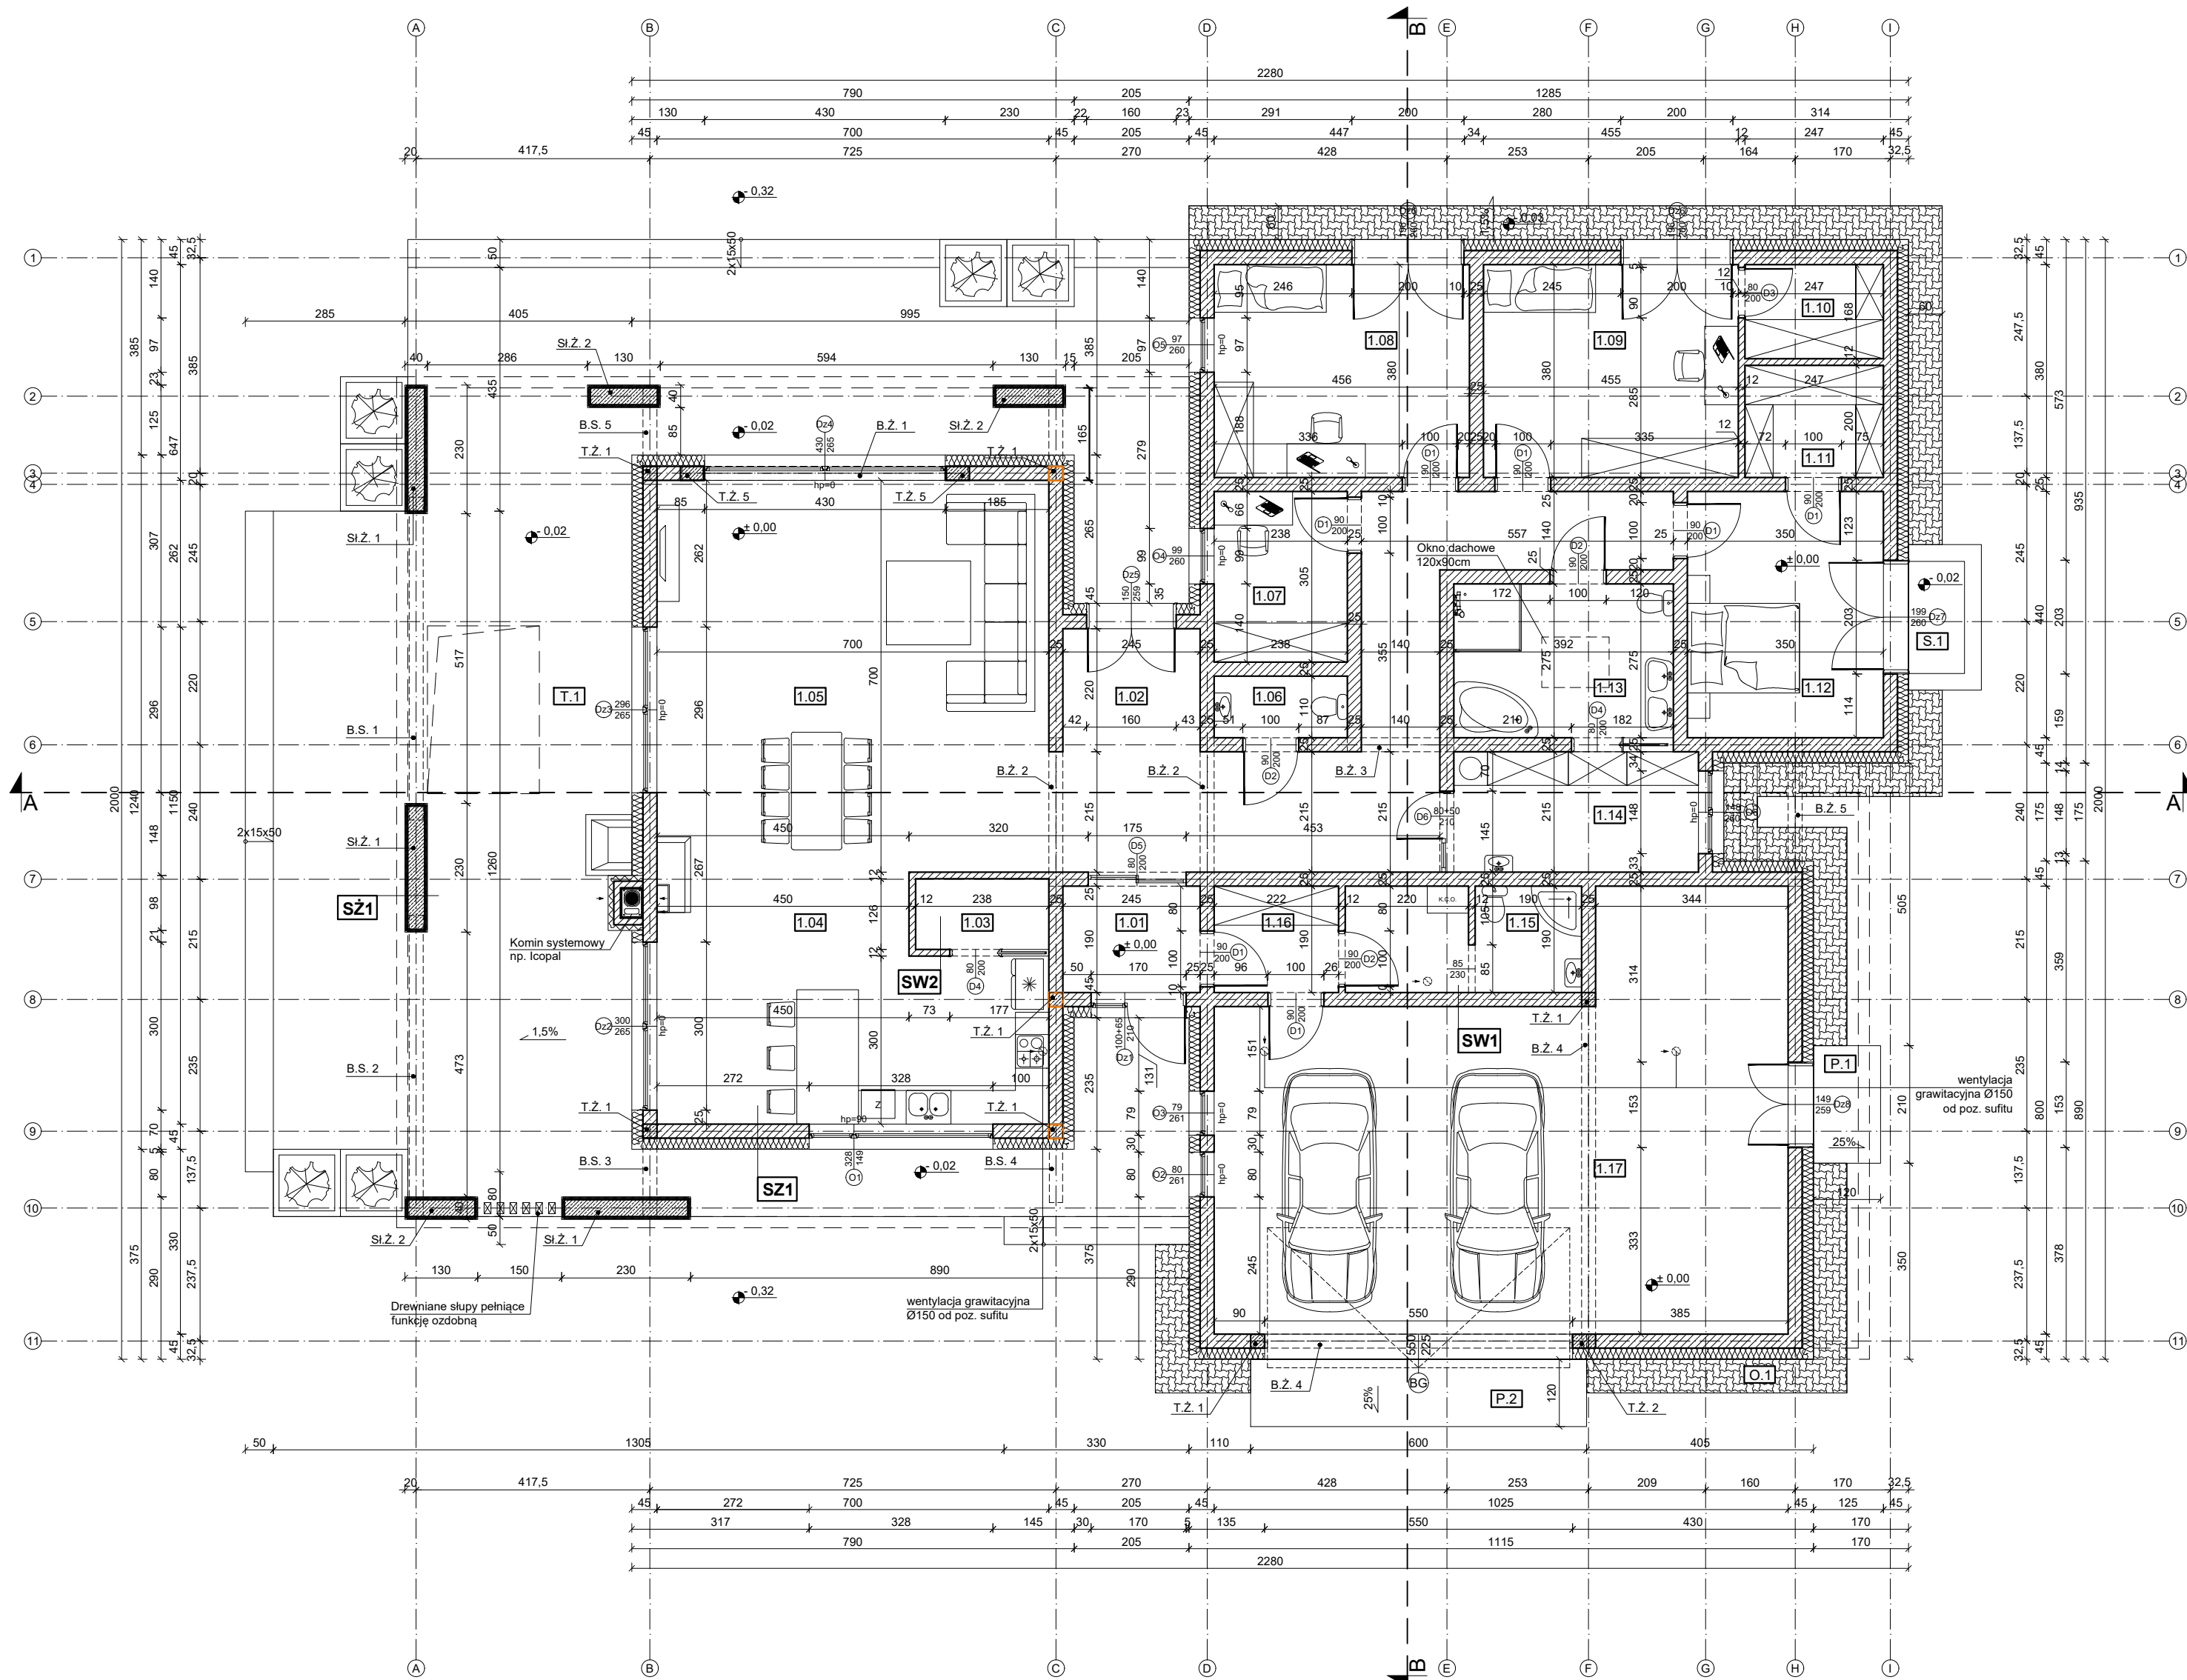

SZ1 ŚCIANA ZEWNĘTRZNA
Tynk gipsowy lub cem.-wap. 1,5cm
Pustak ceramiczny HELUZ UNI 25 szlifowany $\lambda=0,197$ W/mK montowany na piankowej gr. 25cm
Styropian fasadowy Swisspor Lambda MEGA WHITE $\lambda=0,031$ W/Km gr. 20cm
Tynk mineralny zbrojony siatką polipropylenową 165g/m²

SW1 ŚCIANA WEWNĘTRZNA
Tynk gipsowy lub cem.-wap. 1,5cm
Pustak ceramiczny HELUZ UNI 25 szlifowany $\lambda=0,197$ W/mK montowany na piankowej gr. 25cm
Tynk gipsowy lub cem.-wap. 1,5cm

SW2 ŚCIANA WEWN. DZIAŁOWA
Tynk gipsowy lub cem.-wap. 1,5cm
Pustak ceramiczny HELUZ UNI 25 szlifowany $\lambda=0,197$ W/mK montowany na piankowej gr. 11,5cm
Tynk gipsowy lub cem.-wap. 1,5cm

SŻ1 SŁUP ŻELBETOWY
Tynk mineralny zbrojony siatką polipropylenową 165g/m²
Styropian fasadowy Swisspor Lambda MEGA WHITE $\lambda=0,031$ W/Km gr. 5cm
Słup żelbetowy C25/30 gr. 30cm
Styropian fasadowy Swisspor Lambda MEGA WHITE $\lambda=0,031$ W/Km gr. 5cm
Tynk mineralny zbrojony siatką polipropylenową 165g/m²

- UWAGI:**
- Wymiary otworów drzwiowych podane są w świetle ościeżnicy, w związku z czym należy uwzględnić zapas na montaż, zgodnie z zaleceniem producenta. Otwory okienne podane w świetle ościeży. Przed zamówieniem stolarki wymiary otworów należy sprawdzić z natury (na budowie).
 - Poziomy parapetów okien podane są wg stanu wykończonego posadzki.
 - Wysokość kondygnacji $h_k=2,85$ cm.
 - Przed przystąpieniem do prac budowlanych należy sprawdzić wszystkie wymiary i rzędne na budowie. Zaistniałe niezgodności pomiędzy projektem architektoniczno-budowlanym i pozostałymi opracowaniami branżowymi a stanem istniejącym, należy wyjaśnić i uzgodnić z projektantem i projektantami branżowymi.
 - Wszystkie prace przy wykonywaniu elementów budowlanych muszą być realizowane zgodnie z zasadami sztuki budowlanej oraz z zachowaniem szczególnego reżimu technologicznego.
 - Wszystkie zastosowane w projekcie materiały, rozwiązania techniczne i urządzenia będą odpowiadały normom bezpieczeństwa p.poż i bhp (posiadają odpowiednie atesty i aprobaty).
 - Dla zaprojektowanych elementów nie konstrukcyjnych takich jak sufity podwieszane, posadzki, itp., dopuszcza się stosowanie innych systemów. Wszelkie zmiany w doborze materiałów budowlanych, wykończeniowych, technologii czy urządzeń mogą być wprowadzone jedynie za zgodą Projektanta oraz Inwestora.
 - Uwagi i opisy zamieszczone w części rysunkowej oraz opisie technicznym projektu stanowią integralną część niniejszego opracowania. Wszelkie elementy ujęte w opisie technicznym, a nie ujęte na rysunkach technicznych winny być traktowane tak, jakby były ujęte w każdej części dokumentacji.
 - Przed wymurowaniem kominów należy dobrać typ i przekrój przewodu dymowego odpowiedniego do zalecanego przez producenta typu i mocy kotła i pieca c.o.
 - Roboty budowlano - instalacyjne muszą być prowadzone z równoległą koordynacją międzybranżową. Przed przystąpieniem do robót wykonawca powinien zapoznać się z całością dokumentacji branżowej.
 - W sprawach nie określonych dokumentacją obowiązują:
 - warunki techniczne wykonania i odbioru robót budowlano - montażowych
 - normy Polskiego Komitetu Normalizacyjnego
 - instrukcje, wytyczne, świadectwa dopuszczenia, atesty Instytutu Techniki Budowlanej
 - warunki techniczne producentów i dostawców materiałów budowlano instalacyjnych.

ZESTAWIENIE POWIERZCHNI UŻYTKOWEJ PARTERU		
POMIESZCZENIA MIESZKALNE		
Funkcja pomieszczenia	wykończenie posadzki	Powierzchnia [m ²]
1.01	Wiatrołap	gres
1.02	Komunikacja	gres
1.03	Spizarnia	gres
1.04	Kuchnia	gres
1.05	Salon	parkiet
1.06	WC	gres
1.07	Pokój	parkiet
1.08	Pokój	parkiet
1.09	Pokój	parkiet
1.10	Garderoba	parkiet
1.11	Garderoba	parkiet
1.12	Pokój	parkiet
1.13	Lazienka	gres
1.14	Pralnia	gres
Powierzchnia pomieszczeń mieszkalnych parteru razem:		206,31
POMIESZCZENIA TECHNICZNE		
Funkcja pomieszczenia	wykończenie posadzki	Powierzchnia [m ²]
1.15	Pom. gospodarcze	gres
1.16	Pom. gospodarcze	gres
1.17	Garaż	pos. cementowa
Powierzchnia pomieszczeń technicznych parteru razem:		79,47
Pow. użytkowa parteru razem:		285,78

ZESTAWIENIE POWIERZCHNI SCHODÓW, TARASU, PODJAZDU I OPASKI		
Funkcja	wykończenie posadzki	Powierzchnia [m ²]
T.1.	Taras	plytki mrozoodp.
S.1.	Schody	plytki mrozoodp.
P.1.	Podjazd	beton szcztokowany
P.2.	Podjazd	beton szcztokowany
O.1.	Opaska	kostka brukowa
Powierzchnia schodów, tarasu, podjazdu i opaski razem:		201,98



• PROJEKTY BUDOWLANE

• NADZÓR BUDOWY

• WSPARCIE TECHNICZNE

Nazwa obiektu budowlanego:

BUDYNEK MIESZKALNY JEDNORODZINNY

Branża:

ARCHITEKTURA

Data opracowania:

20.07.2022r.

Inwestor:

Anna i Piotr ORGANISTA

Lokalizacja:

dz. nr ewid. 428/3, obręb nr 5 Dobrzełłów, gm. Bełchatów

Projektant:

mgr inż. arch. Anna Malawko-Olejnik upr. nr 16/LOOK/2017

Podpis:

Skala:

1:100

Nazwa rysunku:

RZUT PARTERU

Nr rysunku:

A.1-r1