


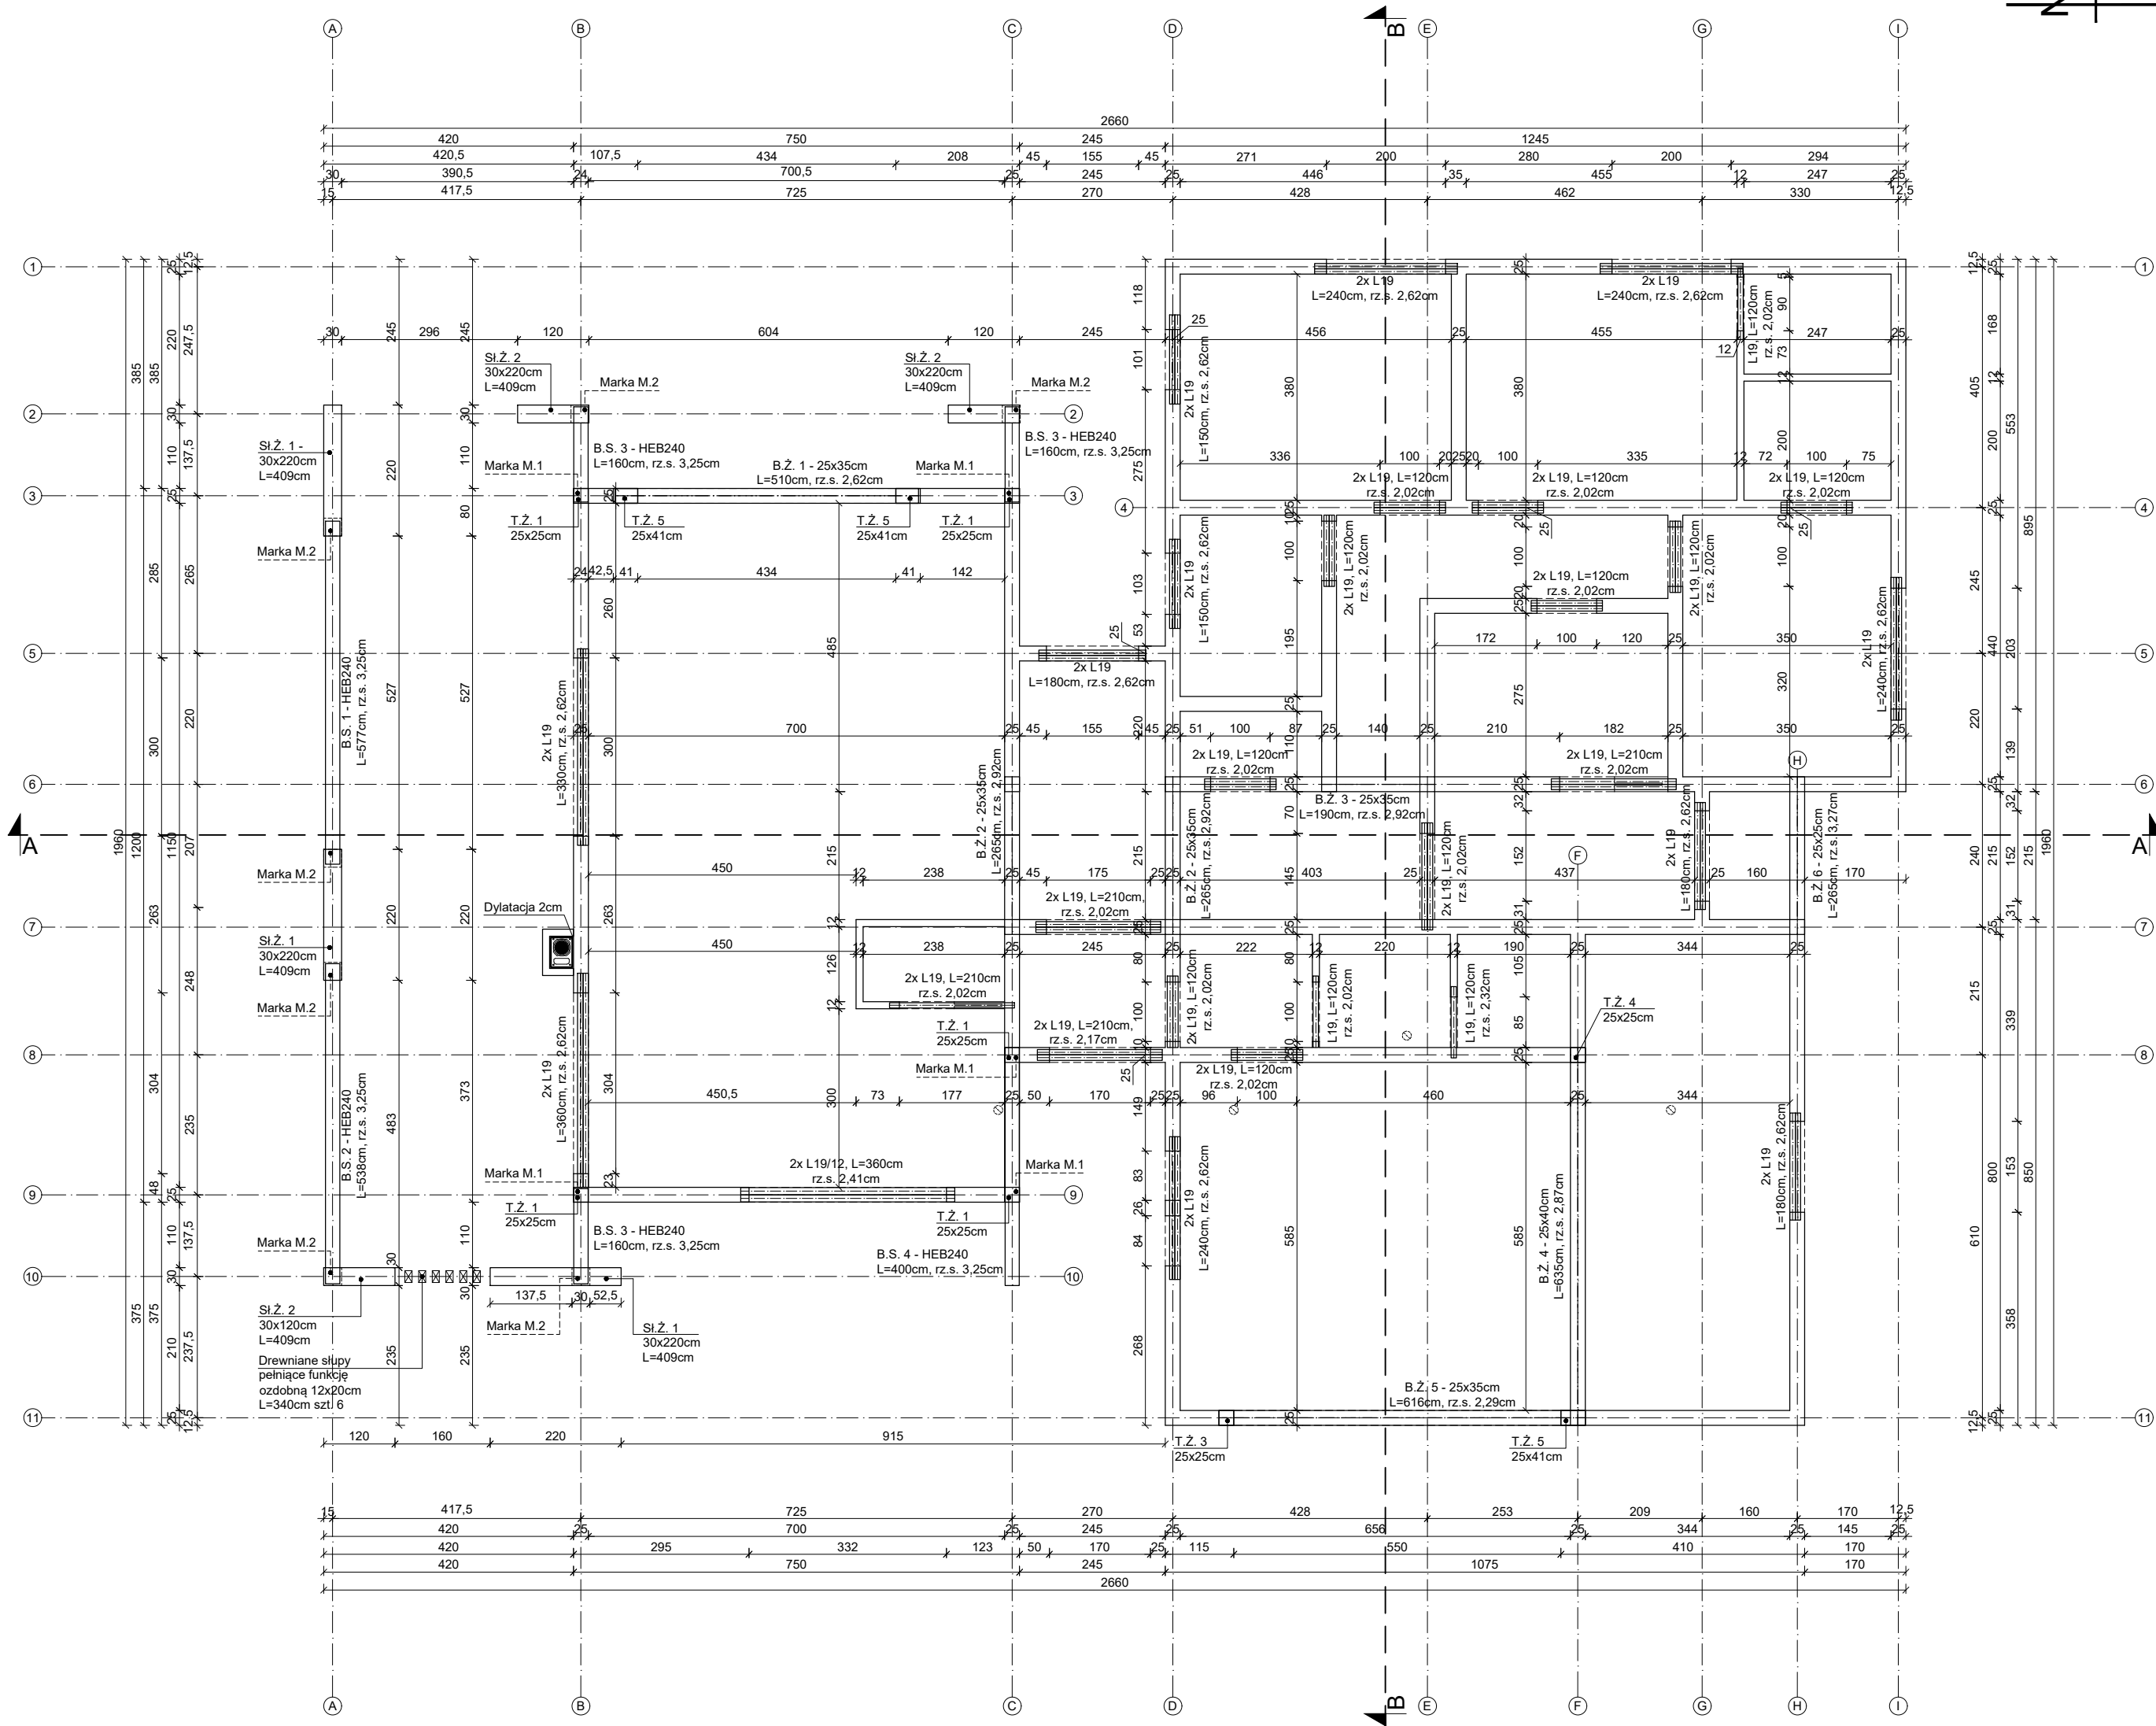

ZESTAWIENIE BELEK

- Belki żelbetowe:
- B.Ż. 1 - Nadproże - 25x35cm; L=510cm (w świetle podpór 460cm) - szt. 1
 - B.Ż. 2 - Podciąg - 25x35cm; L=265cm (w świetle podpór 215cm) - szt. 2
 - B.Ż. 3 - Podciąg - 25x35cm; L=190cm (w świetle podpór 140cm) - szt. 1
 - B.Ż. 4 - Podciąg - 25x35cm; L=635cm (w świetle podpór 585cm) - szt. 1
 - B.Ż. 5 - Nadproże - 25x35cm; L=550cm (w świetle podpór 616cm) - szt. 1
 - B.Ż. 6 - Belka - 25x25cm; L=265cm (w świetle podpór 215cm) - szt. 1

- Belki stalowe:
- B.S. 1 - Podciąg - HEB240; L=577cm (w świetle podpór 560cm) - szt. 1
 - B.S. 2 - Podciąg - HEB240; L=538cm (w świetle podpór 450cm) - szt. 1
 - B.S. 3 - Podciąg - HEB240; L=160cm (w świetle podpór 110cm) - szt. 3
 - B.S. 4 - Podciąg - HEB240; L=375cm (w świetle podpór 110cm) - szt. 1

Belki nadprożowe prefabrykowane:

- L19; L=120cm - szt. 21
- L19; L=150cm - szt. 4
- L19; L=180cm - szt. 8
- L19; L=210cm - szt. 7
- L19; L=240cm - szt. 8
- L19; L=330cm - szt. 2
- L19; L=360cm - szt. 4

UWAGI OGÓLNE:

- Przed przystąpieniem do prac budowlanych należy sprawdzić wszystkie wymiary i rzędne na budowie. Zaistniałe niezgodności pomiędzy projektem architektoniczno-budowlanym i pozostałymi opracowaniami branżowymi a stanem istniejącym, należy wyjaśnić i uzgodnić z projektantem i projektantami branżowymi.
- Wszystkie prace przy wykonywaniu elementów budowlanych muszą być realizowane zgodnie z zasadami sztuki budowlanej oraz z zachowaniem szczególnego reżimu technologicznego.
- Wszystkie zastosowane w projekcie materiały, rozwiązania techniczne i urządzenia będą odpowiadały normom bezpieczeństwa p.poż i bhp (posiadają odpowiednie atesty i aprobaty).
- Wszelkie zmiany w doborze materiałów budowlanych, wykończeniowych, technologii czy urządzeń mogą być wprowadzone jedynie za zgodą Projektanta oraz Inwestora.
- Stosować zbrojenie stref podokiennej.
- Montaż nadproży na ścianach zewnętrznych należy dostosować do zewnętrznych rolet podtynkowych. Nadproża montować zgodnie z zaleceniami producenta rolet oraz godnie z wytycznymi producenta nadproży.
- Niniejszy projekt należy rozpatrywać łącznie z projektami branżowymi. Przebiecia instalacyjne odczytać z rysunków branżowych.
- Mieszankę betonową zagęszczać mechanicznie przy użyciu bulaw lub łat wibracyjnych. Technologię betonowania oraz pielęgnację betonu dostosować do aktualnie panujących warunków atmosferycznych.

MATERIAŁY:

- Beton konstrukcyjny C20/25
- Stal zbrojeniowa - A-IIIN (B500SP)
- Otulina - 2,5cm. W celu uzyskania zadanej otuliny należy stosować systemowe podkładki dystansowe.



PRACOWNIA
PROJEKTOWA

• PROJEKTY BUDOWLANE
• NADZÓR BUDOWY
• WSPARCIE TECHNICZNE

Nazwa obiektu budowlanego:
BUDYNEK MIESZKALNY JEDNORODZINNY

Branża:
ARCHITEKTURA

Data opracowania:
20.07.2022r.

Inwestor:
Anna i Piotr ORGANISTA

Lokalizacja:
dz. nr ewid. 428/3, obręb nr 5
Dobrzeńców, gm. Belchatów

Projektant:
mgr inż. mgr inż. Marcin PIŚZER
upr. nr LOD/3573/PWBKb/19

Podpis:

Skala:
1:100

Nazwa rysunku:
SCHEMAT KONSTR. PARTERU

Nr rysunku:
K.2-r1