


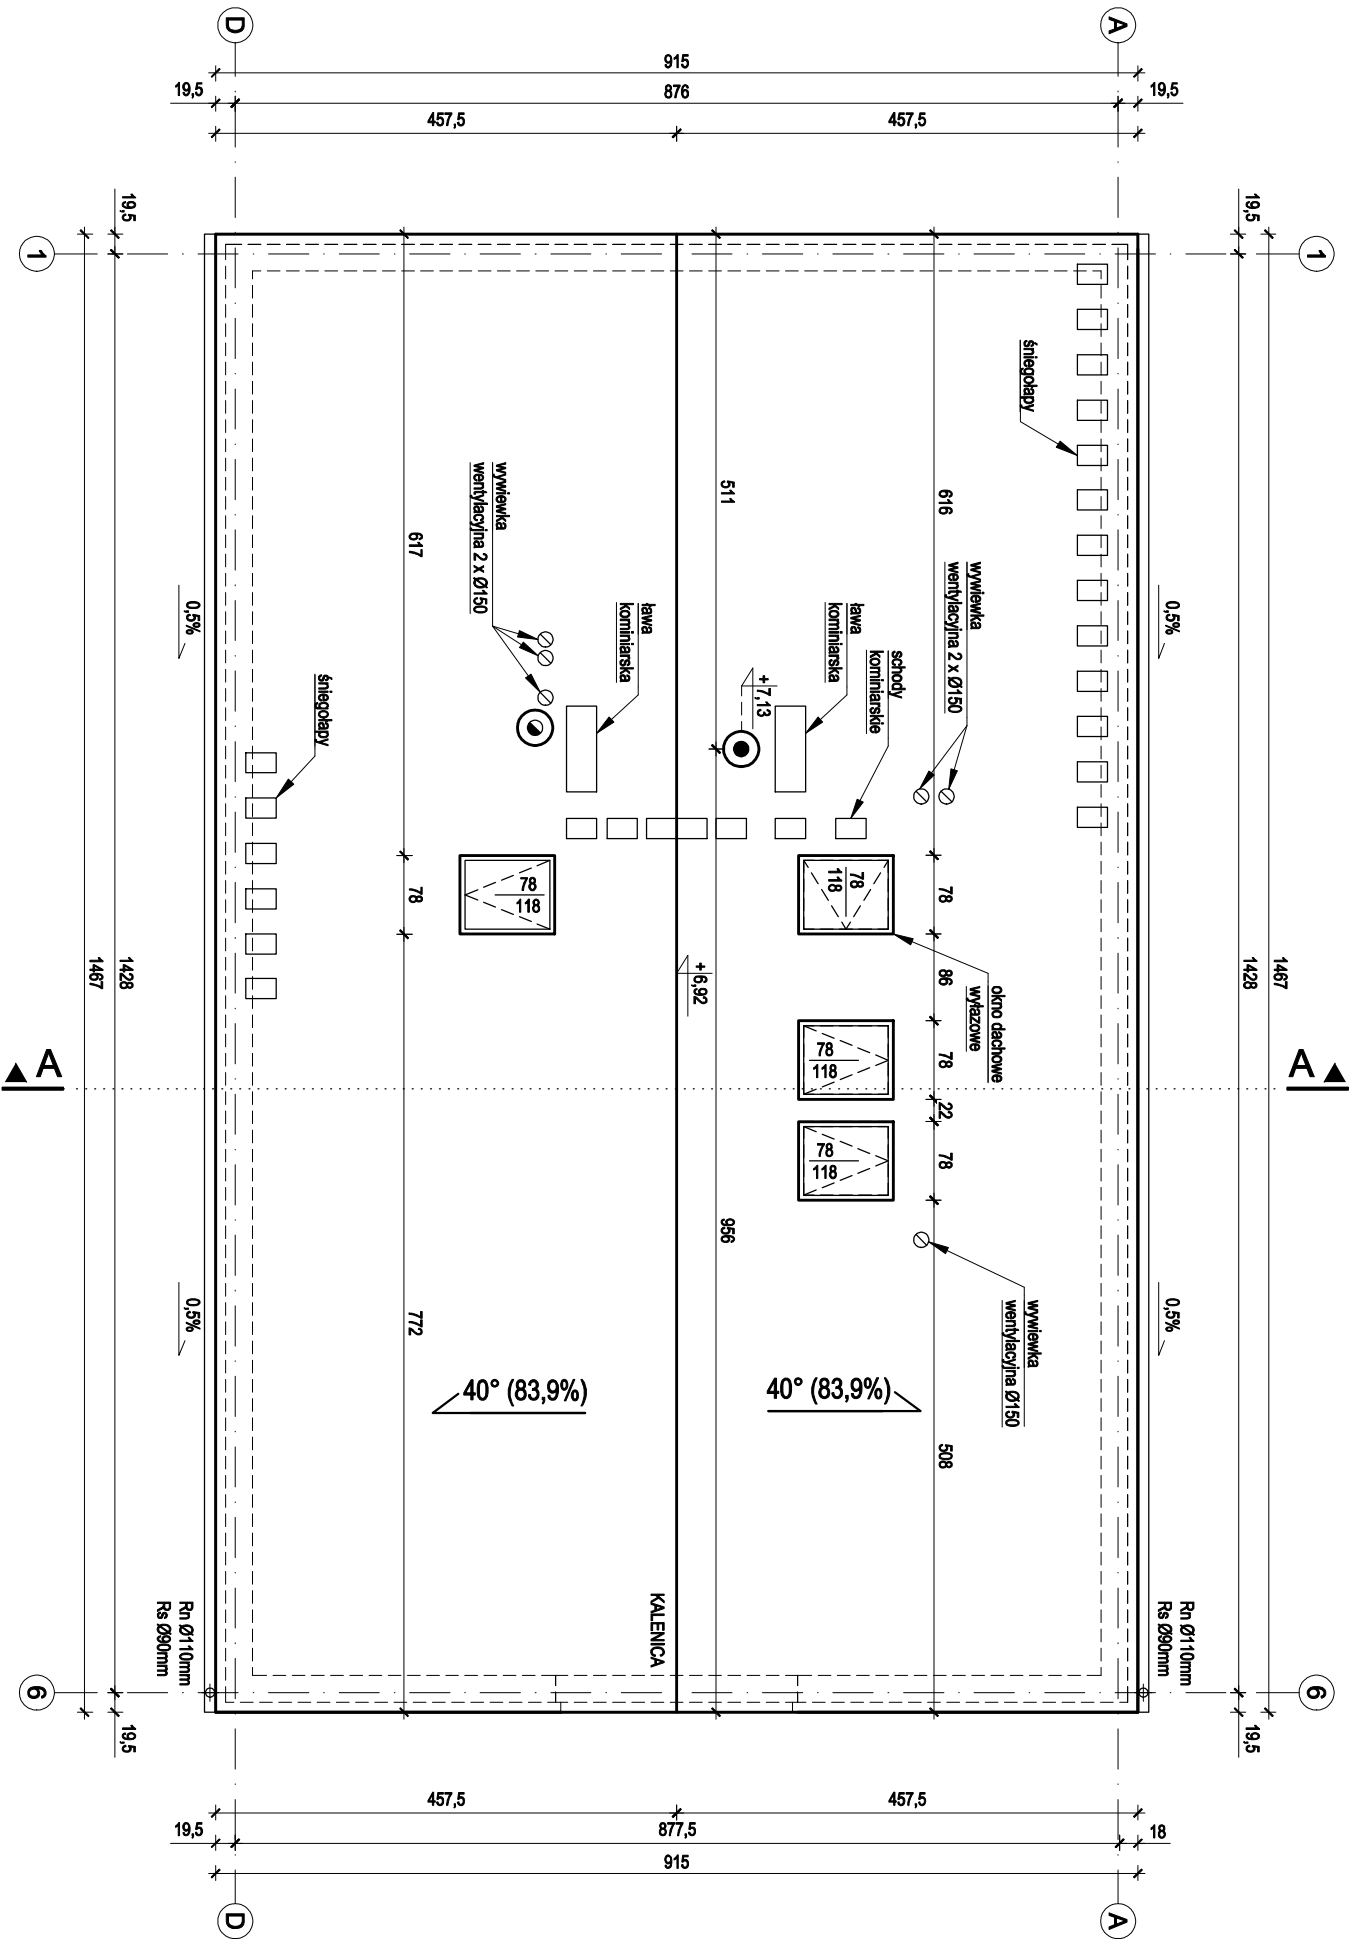

1. Rysunek rozpatrywać łącznie z rysunkami branżowymi.
2. Przy obliczaniu powierzchni podłogi dachu nie odliczowano powierzchni komarów, wyższów itp.
3. Kominy należy ociepleć warstwą wełny mineralnej gr. 10,0 cm.
4. Należy wykonać obróbkę dachostawki na łączniku komina z pokryciem dachowym oraz na złączeniu komina.
5. Po ułożeniu pokrycia dachowego należy zamontować zapory śniegowe wg wytycznych producenta.
6. Należy stosować kompletnie systemowe rozwiązania producenta dachówki.
7. Wszędzie wymiary należy zwyższyć o 2 mm.
8. Nie zaleca się mierzenia rysunków za pomocą skalwki.
9. W razie niejasności kontaktować się z projektantem.

		Nr.rys.: A6
Pracownia architektoniczno - konstrukcyjna MONOLIT Szymon Polata, 43-332 Piszawice, ul. Płyma 1 kom. 785-086-289, www.projektmonolit.pl		Skala: 1:75
Nazwa rysunku: RZUT DACHU		Data: 04.05.2023
Temat:	BUDYNEK MIESZKALNY JEDNORODZINNY WRAZ Z INSTALACJAMI WEWNĘTRZNYMI	
Adres inwestycji:	dz. nr 212/238, 43-330 Stara Wieś ul. Zaodze, obcpeł: 0006 Stara Wieś Dobra jedn. ewikt.: 240229, 5 Własnością obszar wiejski	
Inwestor:	p. Emilia i Przemysław Durej zam. ul. Zaodze 3, 43-330 Stara Wieś	
Opracował:	mgr inż. arch. Tomasz Oszek upr. nr MP.OIA.0029/2020 mgr inż. Szymon Polata	