


RZUT FUNDAMENTÓW

zbrojenie RB500
beton B25
otulenie zbrojenia 5 cm

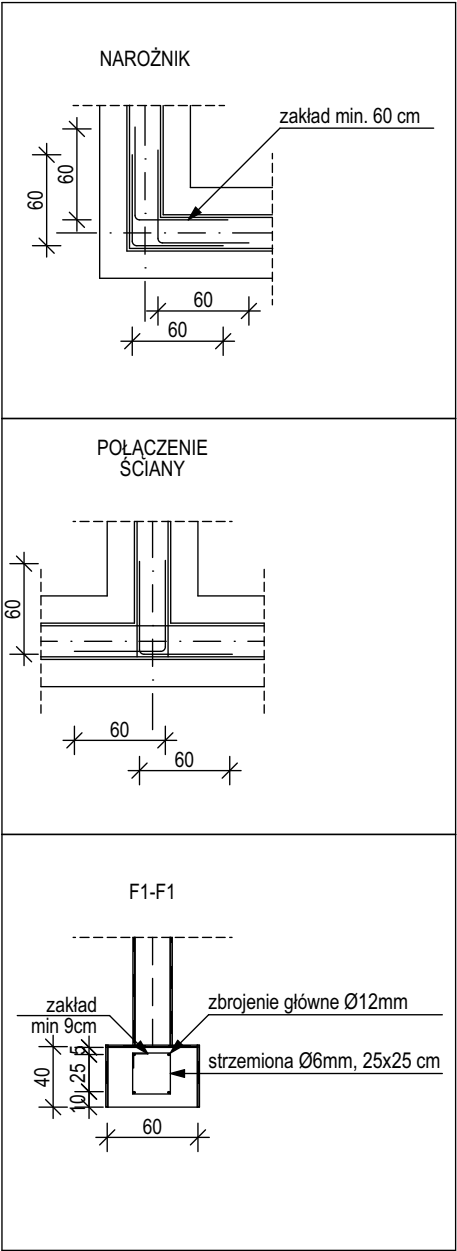

Beton C16/20
D-Stal A-0 (St0S)
#-Stal A-IIIN (RB500W)

UWAGA!
POD KOMINAMI I SŁUPAMI WYKONAĆ
ZBROJENIE DOLNE TYPU SIATKA #12 co 15cm

BUDYNEK MIESZKALNY JEDNORODZINNY
Rudniki, gm. Tłuszcz
dz. nr ewid. 399/1, obr. 0017 Rudniki
jedn. ewid. 143411_5 Tłuszcz-obszar wiejski

Przedmiot rysunku	RZUT FUNDAMENTÓW		
Projektant	mgr inż. arch. Barbara Borczyńska		Podpis
Nr uprawnień	MAZ/0323/PWOK/08		
Specjalność	konstrukcja		
Data	14.12.2022r	Skala 1:100	Nr rys. 02

