

MAPA DO CELÓW PROJEKTOWYCH
SKALA 1:500

SEKCJA: 5.149.21.01.1.2
JEDN. EWID.: 022502_1, Miasto Zgorzelec
OBRĘB EWID.: 022502_1.0002, II
GMINA: ZGORZELEC
DZ. NR 19/9
Identyfikator zgłoszenia: GK.6640.953.2023
Układ współrzędnych poziomych: 2000/15
Układ odniesienia wysokości:
dane wektorowe w układzie PL-EVRF2007-NH
raster mapy zasadniczej w układzie Kronsztadt 86

NIE WYKLUCZA SIĘ ISTNIENIA W TERENIE INNYCH NIE
WYKAZANYCH NA NINIEJSZEJ MAPIE SIECI I URZĄDZEŃ
PODZIEMNYCH O, KTÓRYCH BRAK JEST INFORMACJI W
INSTYTUCJACH BRANŻOWYCH LUB KTÓRE NIE BYŁY
ZGŁOSZONE DO INWENTARYZACJI GEODEZYJNEJ

MAPA WYKONANA BEZ USTALENIA OBCIĄŻEŃ

Data opracowania mapy: 24.08.2023

GRANICE DZIAŁEK ORAZ UŻYTKI ZOSTAŁY WNIESIONE Z DANYCH EWIDENCJI GRUNTÓW.

W ZAKRESIE WNIESIONO PROJEKTOWANE SIECI OZBROJENIA TERENU/
OBIEKTY BUDOWLANE: GK.6630.81.2021

W ZAKRESIE OPRACOWANIA NIE WYKLUCZA SIĘ INNYCH OBIEKTÓW
BUDOWLANYCH OBJĘTYCH DECYZJĄ POZWOLENIA NA BUDOWĘ

PUNKTY OSNOVY GEODEZYJNEJ PODLEGAJĄ OCHRONIE-ART. 48 UST.1 PKT 3
PRAWA GEODEZYJNEGO I KARTOGRAFICZNEGO

MAPA AKTUALNA W TREŚCI NAZIEMNEJ I PODZIEMNEJ W ZAKRESIE
OPRACOWANIA

ZAKRES OPRACOWANIA

DOM MIESZKALNY
JEDNORODZINNY
W ZAB. WOLNOSTOJĄCEJ
POZIOM ± 0,00=197,70 M.N.P.M.

Podpisano, że niniejszy dokument został sporządzony w całości przez geodęzyjnych i kartograficznych
i których rezultaty są wynikiem operacji technicznych pozyskanych z wykorzystaniem jednoczesnej informacji, że
wzrost i wartości odpowiadają rzeczywistości i nie są wynikiem fałszerstwa

Identyfikator projektu: GK.6640.953.2023
Organ służby geodezyjnej: Kierownik projektu
Zgłoszenie

Wykartałowa przez geodęzyjnych

Numer i data sporządzenia dokumentu
Zmiany w projekcie: 04.09.2023

Imię i nazwisko oraz numer uprawnień
zawodowych i zawodnika projekt

PROFESJA WYKARTALOWA
Kierownik projektu
04.09.2023


KIEROWNIK ROBÓT
inż. Janusz Czajkowski
GEODETA UPRAWNIONY
nr rej. GGGiK 3044

PROJEKT ZAGOSPODAROWANIA TERENU

0m 10m 25m 50m

Skala 1:500

Na wniosek inwestora oraz za zgodą projektanta dopuszcza się stosowanie
materiałów o parametrach nie gorszych niż projektowane.

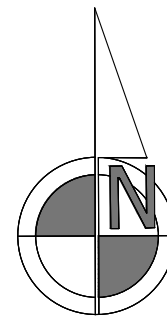

OZNACZENIA:

	GRANICA TERENU INWESTYCJI		POWIERZCHNIA BIOLOGICZNIE CZYNNA
	OBZAR ODDZIAŁYWANIA INWESTYCJI		PROJEKTOWANE UTWARDZENIE NAWIERZCHNI KOMUNIKACJI KOŁOWEJ
	PROJEKTOWANY BUDYNEK		INSTALACJA ZEWNĘTRZNA KANALIZACJI SANITARNEJ W GRANICACH DZIAŁKI INWESTORA
	IŁOŚĆ KONDYGNACJI W BUDYNKU		WLZ ENERGII ELEKTRYCZNEJ W GRANICACH DZIAŁKI INWESTORA
	PROJEKTOWANE OGRODZENIE TERENU PREFABRYKOWANE Z SIATKI AZUROWEJ 0 WYS. 1,5M MIN 65% PRZEZIERNOCISCI JEDNOLITRE NA CAŁYM TERENIE		INSTALACJA ZEWNĘTRZNA KANALIZACJI DESZCZOWEJ W GRANICACH DZIAŁKI INWESTORA
			INSTALACJA ZEWNĘTRZNA WODOCIĄGOWA
			WEJŚCIE/WJAZD

BILANS POWIERZCHNI TERENU OPRACOWANIA:
(W BILANSIE UJĘTO DZIAŁKĘ NR 19/9)

LP.	NAZWA	STAN ISTNIEJĄCY	STAN PROJEKTOWANY
1	Pow. terenu inwestycji	964,00 m ²	964,00,00 m ²
2	Pow. zabudowy (Pz) - ISTNIEJĄCA ZABUDOWA - PROJEKTOWANA ZABUDOWA	0 m ² 0 m ² 0 m ²	90,00 m ²
3	Pow. biologicznie czynna	964 m ²	730,00 m ²
4	Pow. utwardzeń, placów, chodników, dojazdów	0,00m ²	140,00 m ² - KOMUNIKACJA WEWNĘTRZNA 4,00 M2 - MGOS RAZEM =144,00 m ²
5	Wsk. zabudowy	0 %	0,09 =9,33 %
6	Wsk. pow. biol. czynnej	100 %	0,75 =75,72 %



ATELIER ARCHITEKTURY RADOŚLAW ZUBRYCKI
Ul. Zielone Wzgórze 1 55-050 Zgorzelec biuro@aarz.pl tel. 014462382

BRANŻA	SPEC	ETAP	SKALA RYSUNKU	NR ZAŁĄCZNIKA
PZ	AR IS BO IE	PAB	1:500	PZ01

NAZWA I ADRES ZADANIA DATA 07.06.2024
BUDOWA BUDYNKU JEDNORODZINNEGO TYPOWEGO W ZABUDOWIE
WOLNOSTOJĄCEJ Z ZAGOSPODAROWANIEM DZIAŁKI
ADRES INWESTYCJI: 022502_1.0002.AR_2.19/9 POWIAT ZGORZELECKI, WOJ.
DOLNOŚLĄSKIE

ZAWARTOŚĆ RYSUNKU
PROJEKTOWANE ZAGOSPODAROWANIE DZIAŁKI

ARCHITEKTURA - PROJEKTANT:	POPIS
Mgr inż. arch. Radosław Zubrycki Nr upr. 086LUCR0001402W upr. bud. w spec. arch. bto	Radosław Zubrycki
KONSTRUKCJA - PROJEKTANT:	
Mgr inż. Krzysztof Czajkowski Nr upr. 106500/DUW upr. budowlane w spec. konstrukcyjno-budowlanej bto	Krzysztof Czajkowski
BRANŻA SANITARNA - PROJEKTANT:	
Mgr inż. Marek Kamiński Nr upr. 178787 oraz 2116.00 w specjalności instalacyjno-inż. bto	Marek Kamiński
INSTALACJE ELEKTRYCZNE - PROJEKTANT:	
Mgr inż. Marek Karoni Nr upr. 20110505 upr. budowlane w spec. instalacyjno-inżynierskiej bto	Marek Karoni
	STRONA

ZAŁĄCZNIK GRAFICZNY W WERSJI ELEKTRONICZNEJ STANOWI INTEGRALNĄ CZĘŚĆ DOKUMENTACJI PROJEKTOWEJ I
MOŻE BYĆ WYKORZYSTYWANY NA CELE PROWADZENIA BUDOWY ZGODNIE Z USTAWĄ PRAWO BUDOWLANE




DZIAŁKA 19/8
DZIAŁKA 19/9

+197.60

ISTNIEJĄCE POZIOMY TERENU PRZY BUDYNKU - BEZ ZMIAN

PRZEKRÓJ A-A

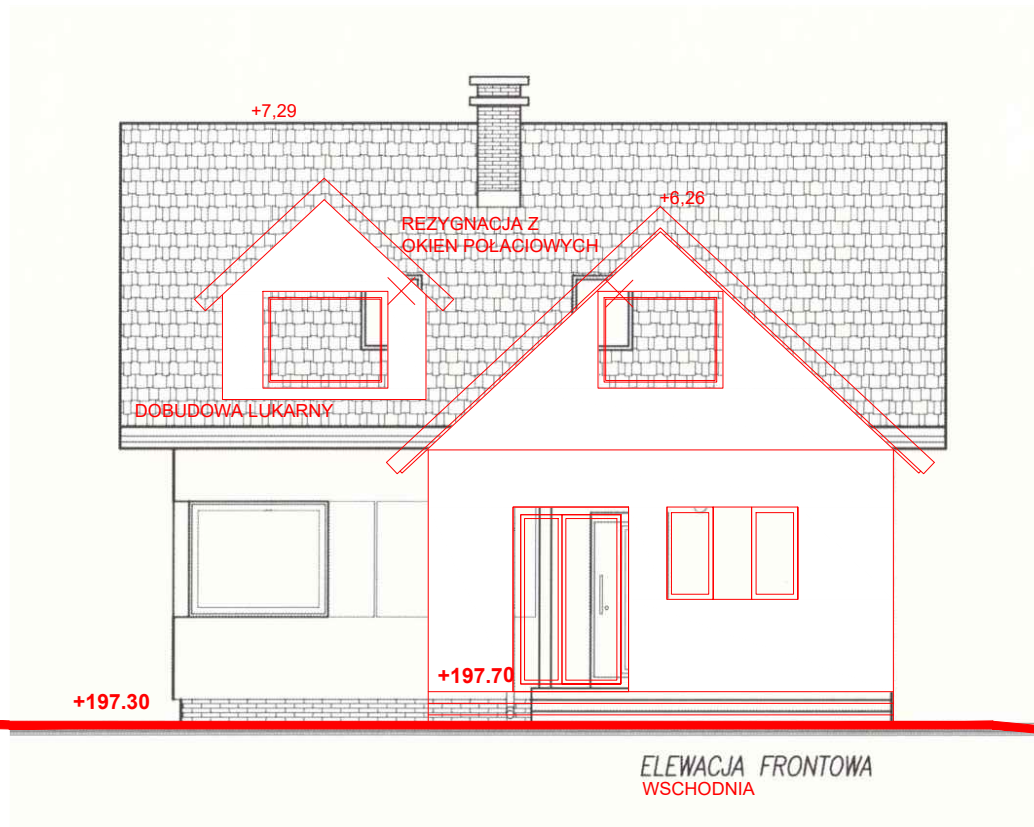DZIAŁKA 19/9
DZIAŁKA 19/10

+197.00

B

B


A

DZIAŁKA 17/9
DZIAŁKA 19/9

+197.00

ISTNIEJĄCE POZIOMY TERENU - BEZ ZMIAN

PRZEKRÓJ B-B

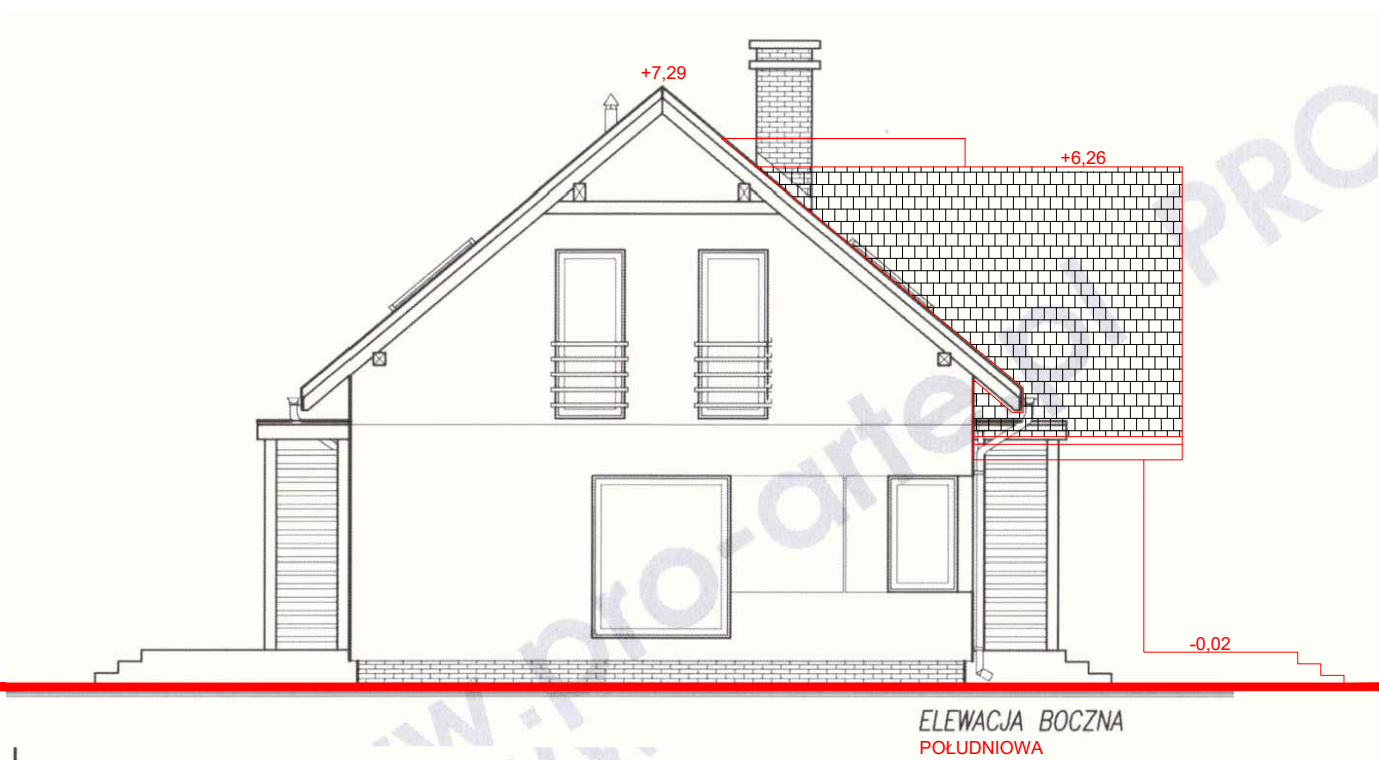DZIAŁKA 17/9
DZIAŁKA 19/28

+197.30

ATELIER ARCHITEKTURY RADOSŁAW ZUBRYCKI
Ul. Zielone Wzgórze 1 55-050 Zgorzelec biuro@aarz.pl tel. 514462362

BRANŻA SPEC ETAP SKALA RYSUNKU NR ZAŁĄCZNIKA

PZ AR PAB 1:100 PZ03

NAZWA I ADRES ZADANIA DATA 07.06.2024

BUDOWA BUDYNKU JEDNORODZINNEGO TYPOWEGO W ZABUDOWIE

WOLNOSTOJĄCEJ Z ZAGOSPODAROWANIEM DZIAŁKI

ADRES INWESTYCJI: 022502_1.0002.AR_2.19/9 POWIAT ZGORZELECKI, WOJ.

DOLNOŚLĄSKIE

ZAWARTOŚĆ RYSUNKU

PRZEKROJE PRZEZ TEREN




ARCHITEKTURA - PROJEKTANT: PODPIS

Mgr inż. arch. Radosław Zubrycki Nr upr. 08/LC/000201402W upr. bud. w spec. arch. bld. Radosław Zubrycki

STRONA

ZAŁĄCZNIK GRAFICZNY W WERSJI ELEKTRONICZNEJ STANOWI INTEGRALNĄ CZĘŚĆ DOKUMENTACJI PROJEKTOWEJ I

MOŻE BYĆ WYKORZYSTYWANY NA CELE PROWADZENIA BUDOWY ZGODNIE Z USTAWĄ PRAWO BUDOWLANE

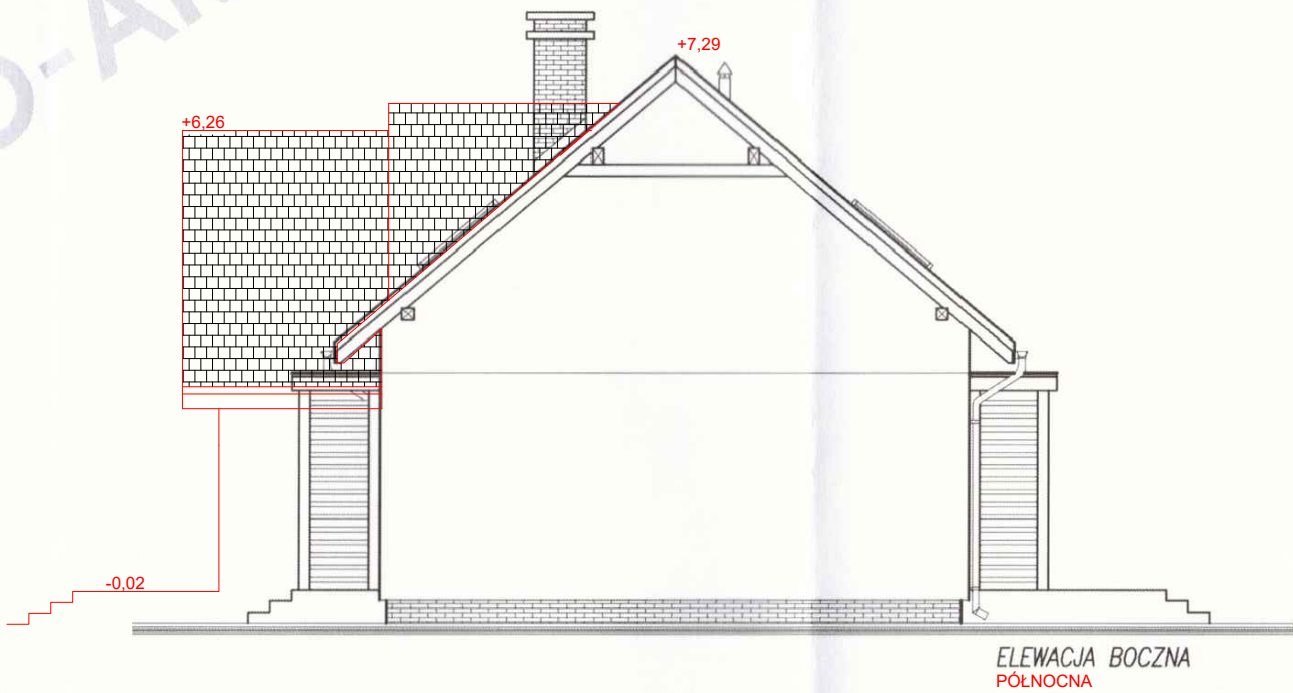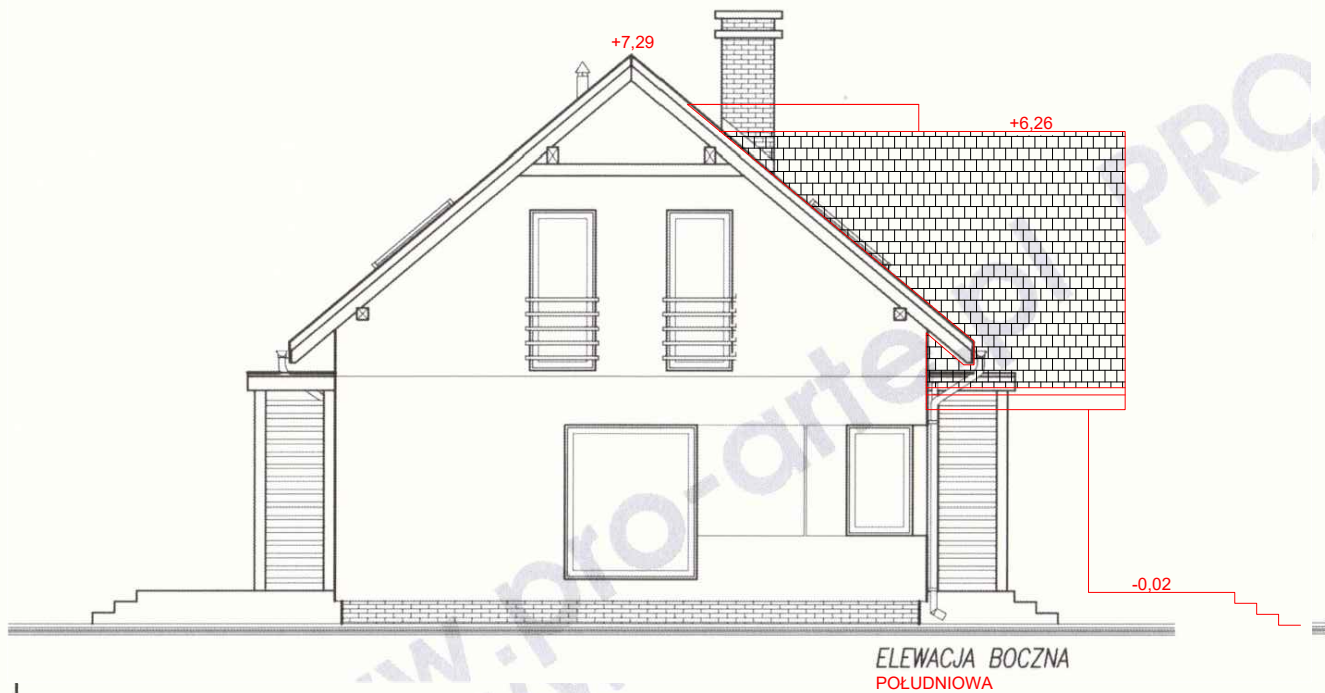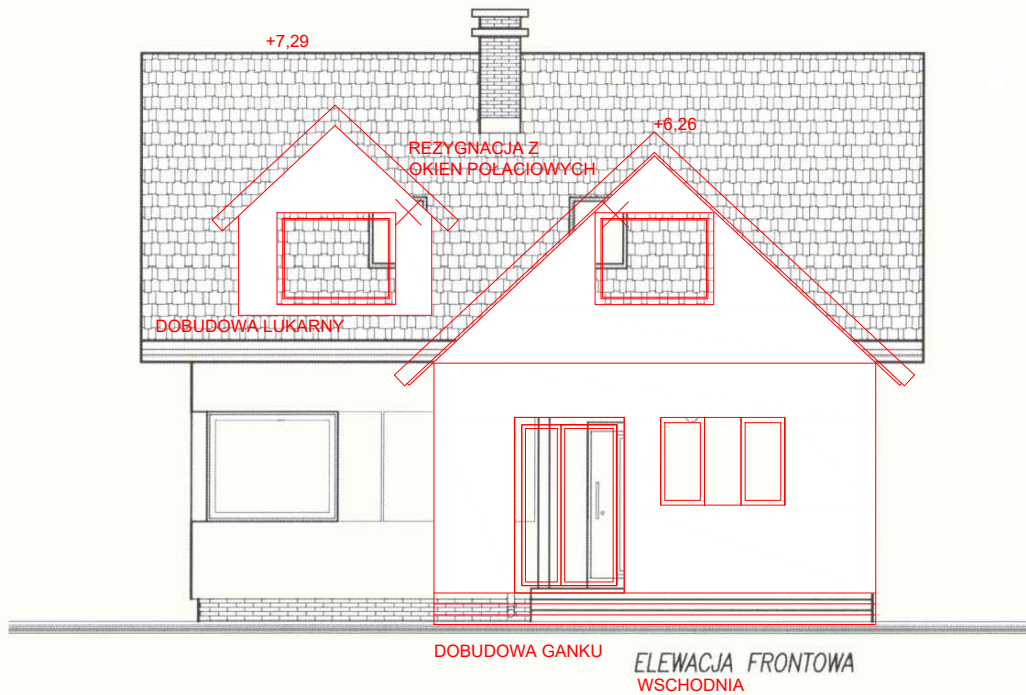


KOLORYSTYKA I WYKOŃCZENIE



ELEVACJA
GŁÓWNA
TYNK BARWIONY
W MASIE RAL1015




LUKARNA/KOMINY
TYNK BARWIONY
W MASIE
RAL 7037

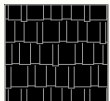

POKRYCIE
DACHÓWKA
CERAMICZNA
RAL 7021

ORYGINALNY PROJEKT POSIADA HOLOGRAM NA OKŁADCE


Inwestor	3 FAH SP Z O.O. UL. BACZYŃSKIEGO 3 59-900 ZGORZELEC	Jednostka projektowa:	PROARTE	
Lokalizacja obiektu	UL. MUZYCZNA, 59-900 ZGORZELEC POWIAT ZGORZELECKI, WOJ. DOLNOŚLĄSKIE IDENTYFIKATOR DZIAŁKI: 022502_1.0002.AR_2.19/9		44-240 ŻORY	ul. KOŚCIUSZKI 29
Autor koncepcji	tech. bud. Krzysztof Biedrowicz		(32) 43 50 829	www.pro-arte.pl
Autor projektu	mgr inż. arch. Piotr Wiecezorek 147/97			
Współpraca	mgr inż. Wojciech Jagieła			
Autor adaptacji	ADAPTACJA: MGR INŻ. ARCH. RADOSŁAW ZUBRYCKI W SPECJALNOŚCI ARCHITEKTONICZNEJ BEZ OGRANICZEŃ NR UPR. 66/LUDK/2014/GW	Data	05.2021	Branża
Nazwa obiektu	BUDYNEK MIESZKALNY, WOLNOSTOJĄCY - SEVILLA 3 - L -			
Tytuł rysunku	ELEVACJE	Skala	1:100	Nr rysunku
				A/1

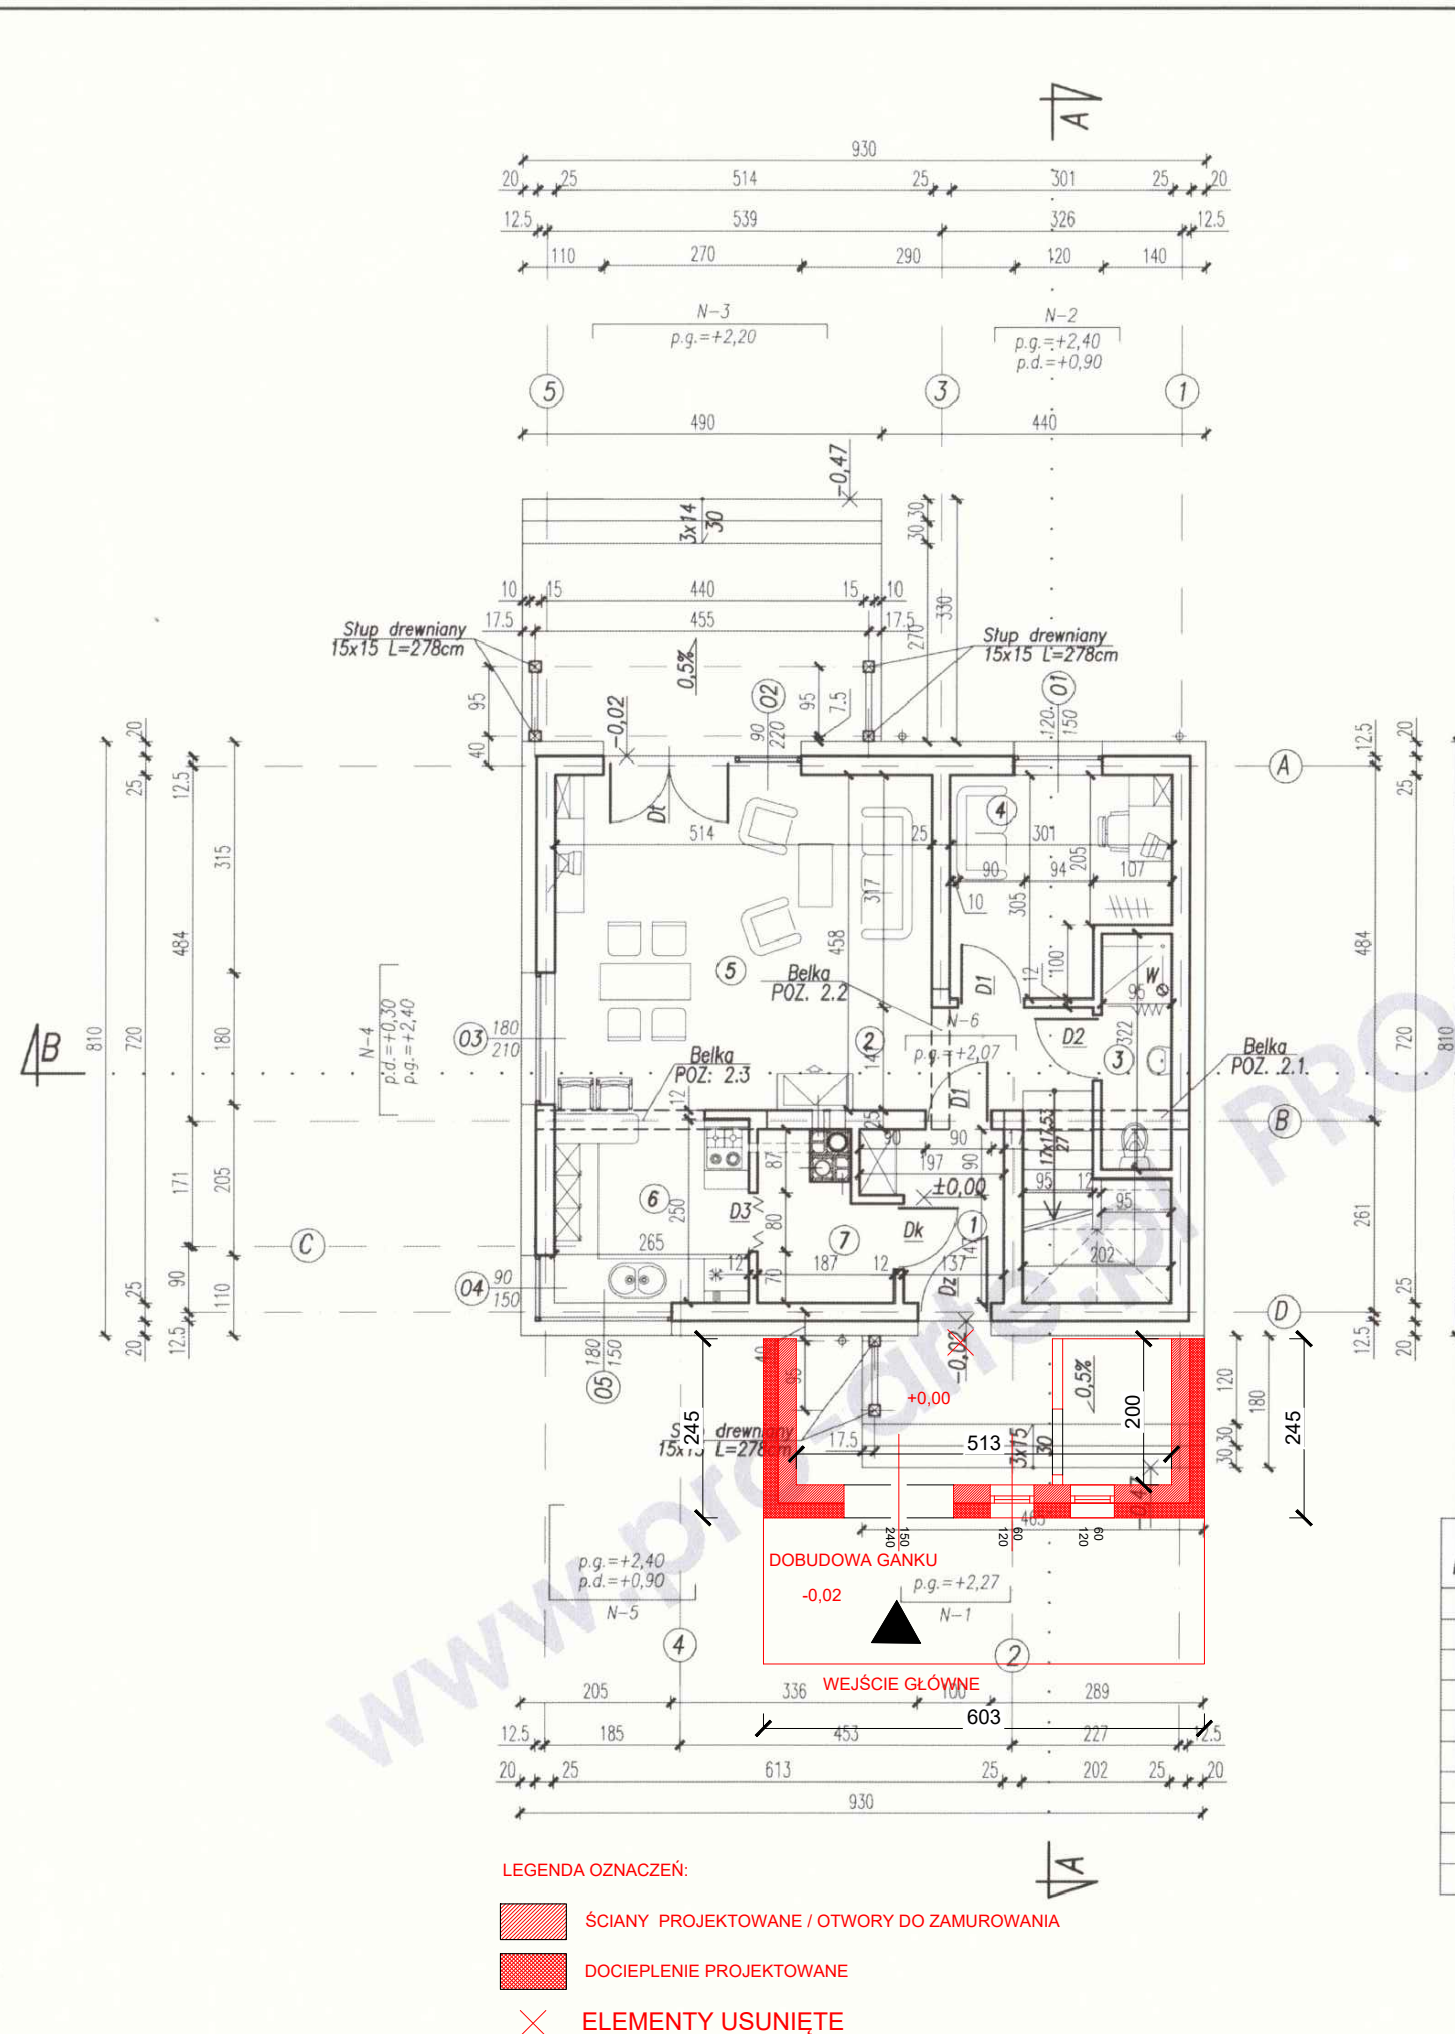PRZEKRÓJ PRZESZCIEŃ ZEWNĘTRZNA
skala 1:25

Tynk akrylowy gr. 0,5cm
Styropian "Termo Organika" gr. 20cm typ: fasada
Pustak POROTHERM 25 DRYFIX
Tynk cem.-wap. gr. 1,5cm

PRZEKRÓJ PRZESZCIEŃ WEWNĘTRZNA
skala 1:25

Tynk cem.-wap. gr. 1,5cm
Pustak POROTHERM 25 DRYFIX
Tynk cem.-wap. gr. 1,5cm

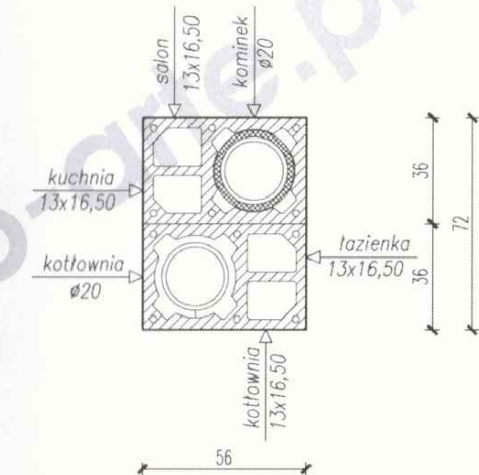KOMIN SYSTEMOWY HOCH
UNIWERSAL S2W 200 + STANDARD S2W 200
skala 1:25

UWAGA!

- Wszystkie wymiary podano w centymetrach. Rzędne podano w metrach.
- Przed zamówieniem stolarki okiennej, drzwiowej i bramy garażowej należy sprawdzić bezwzględnie zgodność wielkości otworów z uwagi na różnorodny system montowania okien, drzwi i bram.
- Przekrój A-A i B-B pokazano na rys. A/5.
- Nadproża otworów w ścianach działowych wykonać z systemowych belek nadprożowych "POROTHERM".
- Wszystkie nadproża pokazano na rys. od K/13 do K/19.
- Rzut parteru przedstawiono w stanie surowym.
- Belki od POZ. 2.1 do POZ. 2.3 pokazano na rys. od K/5 do K/7.
- Powierzchnie pomieszczeń policzono z uwzględnieniem tynku gr. 1,5cm



UWAGA!

Ostrzegamy, że zmiana materiałów na inne niż polecamy w naszych dokumentacjach może być przyczyną pogorszenia jakości i energooszczędności realizowanego obiektu.

NR POM.	RODZAJ POMIESZCZENIA	POWIERZCHNIA UŻYTKOWA		
		PODSTAWOWA	POMOCNICZA	USŁUGOWA
1	WIATROLAP	—	3,66m ²	—
2	KOMUNIKACJA	—	5,41m ²	—
3	ŁAZIENKA	—	2,94m ²	—
4	GABINET	7,93m ²	—	—
5	SALON Z JADALNIĄ	23,25m ²	—	—
6	KUCHNIA	—	6,75m ²	—
7	KOTŁOWNIA	—	—	3,29m ²
RAZEM:		31,18m ²	18,76m ²	3,29m ²
SUMA:		53,23m ²		
9	TARAS	—	16,17m ²	—

GANEK


10,26m²

LEGENDA:


p.d. – dolny poziom otworu w stanie surowym
p.g. – górny poziom otworu w stanie surowym
+ – rura spustowa PCV Ø100
W – rura wentylacyjna Ø150 "SPIRO"

ORYGINALNY PROJEKT POSIADA HOLOGRAM NA OKŁADCE

inwestor	3 FAH SP Z O.O. UL. BACZYŃSKIEGO 3 59-900 ZGORZELEC		Jednostka projektowa: PROARTE 44-240 ŻORY ul. KOŚCIUSZKI 29 (32) 43 50 829 www.pro-arte.pl	
Lokalizacja obiektu	UL. MUZYCZNA, 59-900 ZGORZELEC POWIAT ZGORZELECKI, WOJ. DOLNOŚLĄSKIE IDENTYFIKATOR DZIAŁKI: 022502_1.0002.AR_2.19/9			
Autor koncepcji	tech. bud. Krzysztof Biedrowicz			
Autor projektu	mgr inż. arch. Piotr Wieczorek	147/97		
Współpraca	mgr inż. Wojciech Jagiela ADAPTACJA: mgr inż. arch. Radosław Ziobrycki W SPECJALNOŚCI ARCHYTEKTONICZNEJ BEZ OGRANICZEŃ NR UPR. 66/LUOK/2014/GW			
Autor adaptacji				Data 05.2021
Nazwa obiektu	BUDYNEK MIESZKALNY, WOLNOSTOJĄCY - SEVILLA 3 - L -			Branża Budowlana
Tytuł rysunku	RZUT PARTERU			Skala 1:25 1:100 Nr rysunku A/2

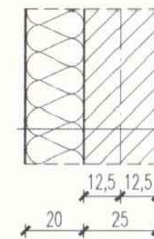PRZĘKÓJ PRZĘZ
ŚCIANĘ ZEWNĘTRZNĄ
skala 1:25

Tynk akrylowy gr. 0,5cm
Styropian "Termo Organika"
gr. 20cm typ: fasada
Pustak POROTHERM 25 DRYFIX
Tynk cem.-wap. gr. 1,5cm

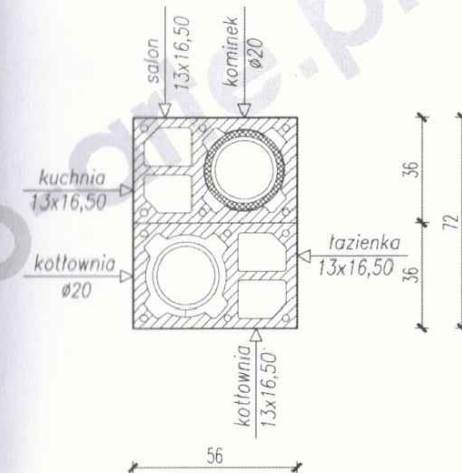KOMIN SYSTEMOWY HOCH
UNIERSAL S2W 200 + STANDARD S2W 200
skala 1:25

UWAGA!

1. Wszystkie wymiary podano w centymetrach. Rzędne podano w metrach.
2. Przed zamówieniem stolarki okiennej i drzwiowej, należy sprawdzić bezwzględnie zgodność wielkości otworów z uwagi na różnorodny system montowania okien i drzwi.
3. Przekrój A-A i B-B pokazano na rys. A/5.
4. Nadproża otworów w ścianach działowych wykonać z systemowych belek nadprożowych "POROTHERM".
5. Nadproża N-7 pokazano na rys. K/19.
6. Słupki kotwiące POZ. 5.1 pokazano na rys. K/20.
7. Powierzchnie pomieszczeń policzono z uwzględnieniem tynku gr. 1,5cm


LEGENDA:

p.d. - dolny poziom otworu w stanie surowym
p.g. - górny poziom otworu w stanie surowym
W - rura wentylacyjna $\varnothing 150$ "SPIRO"



UWAGA!


Ostrzegamy, że zmiana materiałów na inne niż polecamy w naszych dokumentacjach może być przyczyną pogorszenia jakości i energooszczędności realizowanego obiektu

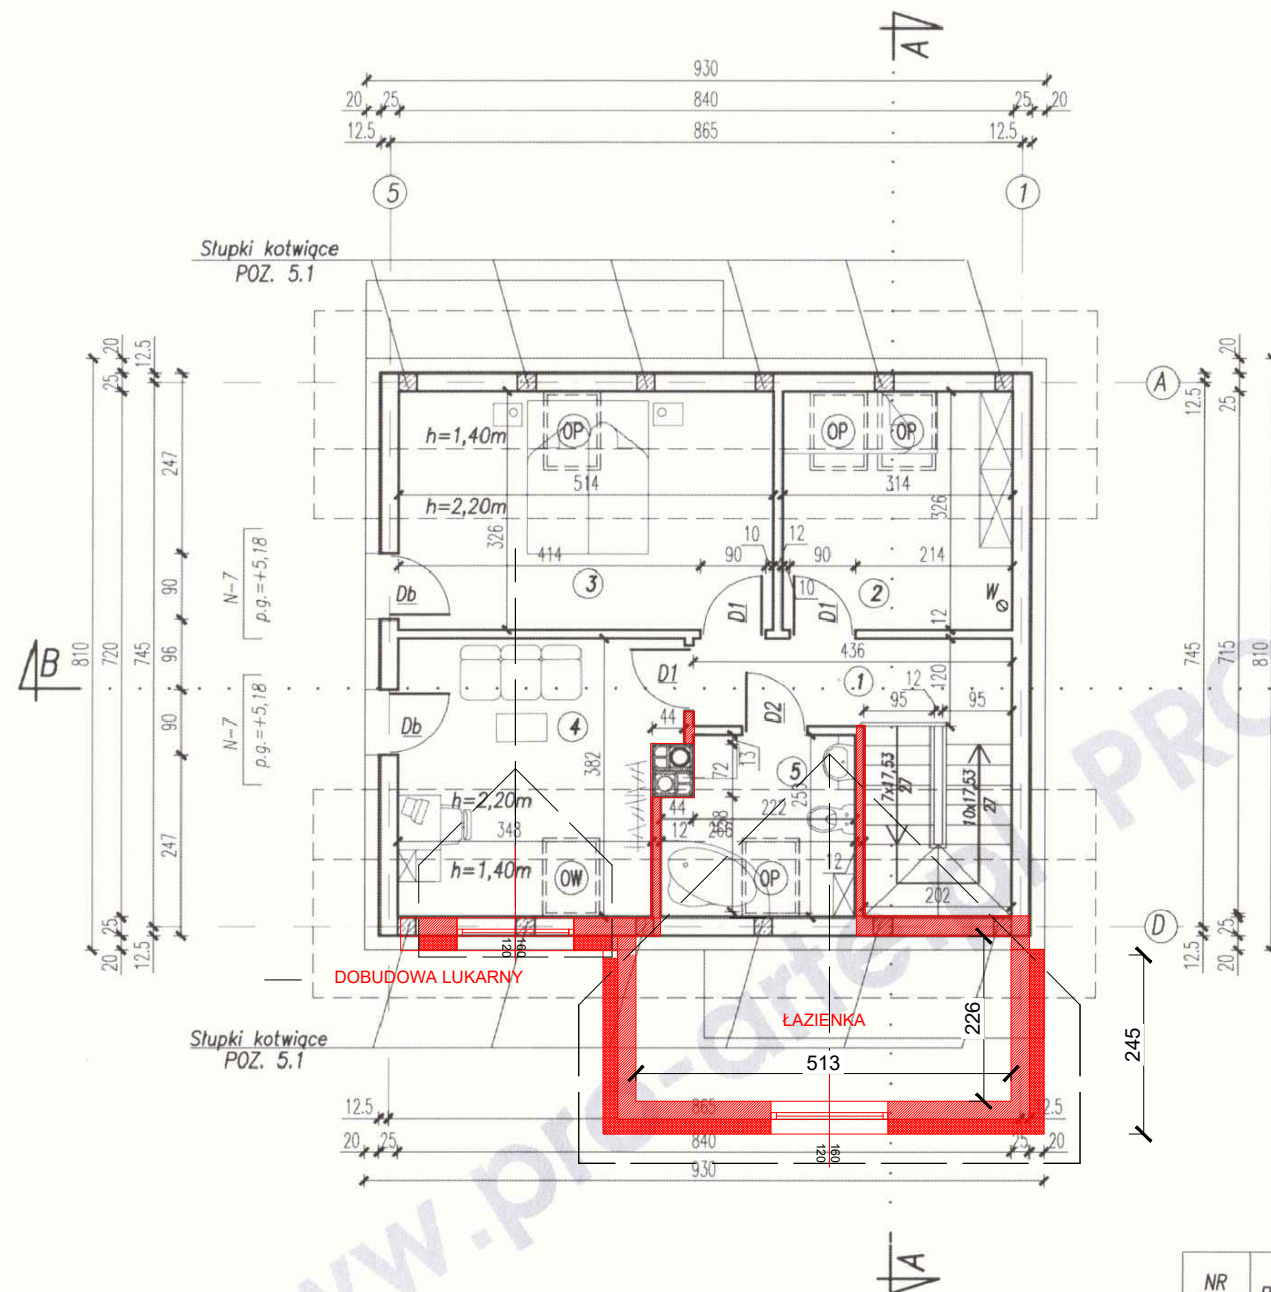

NR POM.	RODZAJ POMIESZCZENIA	POWIERZCHNIA UŻYTKOWA		
		PODSTAWOWA	POMOCNICZA	USŁUGOWA
1	KOMUNIKACJA	—	8,76m ²	—
2	POKÓJ	10,22m ²	—	—
3	POKÓJ	11,14m ²	—	—
4	POKÓJ	8,00m ²	—	—
5	ŁAZIENKA	—	2,76m ²	—
RAZEM:		29,36m ²	11,52m ²	—
SUMA:		40,88m ²		

ORYGINALNY PROJEKT POSIADA HOLOGRAM NA OKŁADCE

Inwestor	3 FAH SP Z O.O. UL. BACZYŃSKIEGO 3 59-900 ZGORZELEC	Jednostka projektowa:
Lokalizacja obiektu	UL. MUZYCZNA, 59-900 ZGORZELEC POWIAT ZGORZELECKI, WOJ. DOLNOŚLĄSKIE IDENTYFIKATOR DZIAŁKI: 022502_1.0002.AR_2.19/9	PROARTE
Autor koncepcji	tech. bud. Krzysztof Biodrowicz	44-240 ŻORY ul. KOŚCIUSZKI 29 (32) 43 50 829 www.pro-arte.pl
Autor projektu	mgr inż. arch. Piotr Wiecezorek 147/97	
Współpraca	mgr inż. Wojciech Jagiela	
Autor adaptacji	ADAPTACJA: mgr inż. ARCH. Radosław Zubrycki W SPECJALNOŚCI ARCHITEKTONICZNEJ BEZ OGRANICZEŃ NR LPR. 66/LUOKK/2014/GW	Data
Nazwa obiektu	BUDYNEK MIESZKALNY, WOLNOSTOJĄCY - SEVILLA 3 - L -	05.2021
Tytuł rysunku	RZUT PODDASZA	Branża
		Budowlana
		Skala
		1:25
		1:100
		Nr rysunku
		A/3

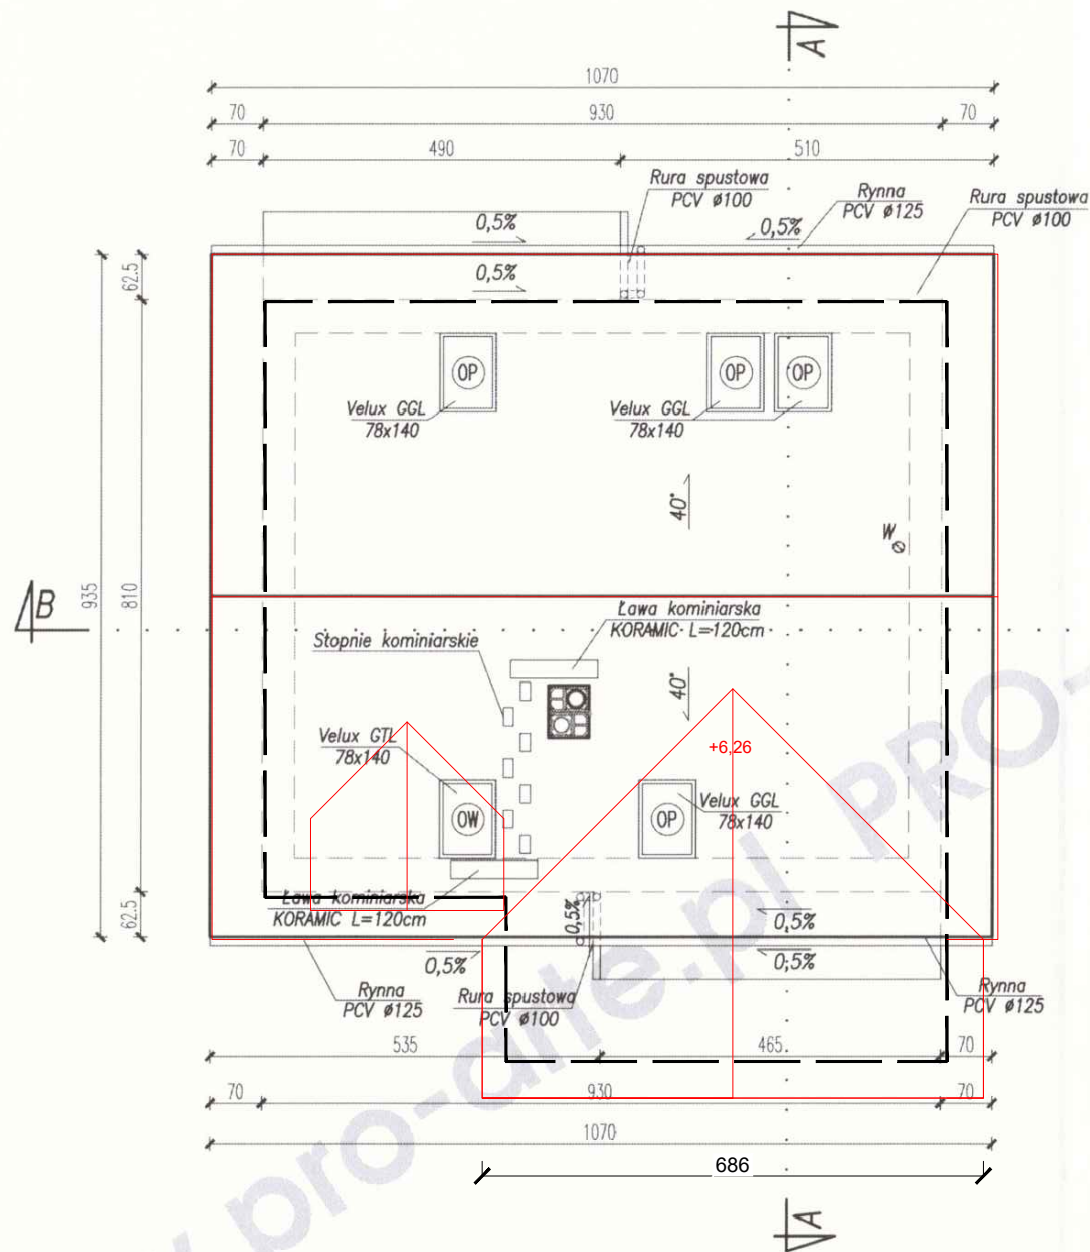

UWAGA!

1. W budynkach usytuowanych w II i III strefie obciążenia wiatrem, należy stosować na przewodach dymowych i spalinowych nasady kominowe zabezpieczające przed odwróceniem ciągu.
2. Pokrycie dachu: dachówka ceramiczna "KORAMIC", akcesoria dachowe "KORATECH" – system "Wienerberger". Pokrycie zadaszeń nad wejściem i tarasem wykonać z papy.
3. Należy bezwzględnie zastosować płotki śniegowe.
4. Kominę ponad połacią dachu wykonać z cegły klinkierowej.
5. Wykonać stałe dojścia do kominów oraz anten telewizyjnych i radiowych.
6. Przewód dymowy i spalinowy wyprowadzić ponad nakrywą betonową kominą.
7. Przekrój A-A oraz B-B pokazano na rys. A/5.
8. Wszystkie rynny $\varnothing 125$. Wszystkie rury spustowe $\varnothing 100$.
9. Wszystkie wymiary podano w centymetrach.
10. Polecamy okna dachowe firmy "Velux".

LEGENDA:


W – rura wentylacyjna $\varnothing 150$ "SPIRO"

Powierzchnia dachu o kącie nachylenia połaci 40° – $130,60\text{m}^2$
Powierzchnia zadaszeń o kącie nachylenia połaci $0,5\%$ – $11,50\text{m}^2$

ORYGINALNY PROJEKT POSIADA HOLOGRAM NA OKŁADCE

Inwestor	3 FAH SP Z O.O. UL. BACZYŃSKIEGO 3 59-900 ZGORZELEC	Jednostka projektowa:	PROARTE
Lokalizacja obiektu	UL. MUZYCZNA, 59-900 ZGORZELEC POWIAT ZGORZELECKI, WOJ. DOLNOŚLĄSKIE IDENTYFIKATOR DZIAŁKI: 022502_1.0002.AR_2.19/9		
Autor koncepcji	tech. bud. Krzysztof Biedrowicz		44-240 ŻORY ul. KOŚCIUSZKI 29 (32) 43 50 829 www.pro-arte.pl
Autor projektu	mgr inż. arch. Piotr Wiczorek 147/97		
Współpraca	mgr inż. Wojciech Jagiela		
Autor adaptacji	ADAPTACJA: mgr inż. ARCH. RADOŚĆ ZUBRYCKI W SPECJALNOŚCI ARCHITEKTONICZNEJ BEZ OGRANICZEŃ NR UPR. 66/LUOKK/2014/GW	Data	Branża
Nazwa obiektu	BUDYNEK MIESZKALNY, WOLNOSTOJĄCY - SEVILLA 3 - L -	05.2021	Budowlana
Tytuł rysunku	RZUT DACHU	Skala	Nr rysunku
		1:100	A/4

PRZEKRÓJ A-A

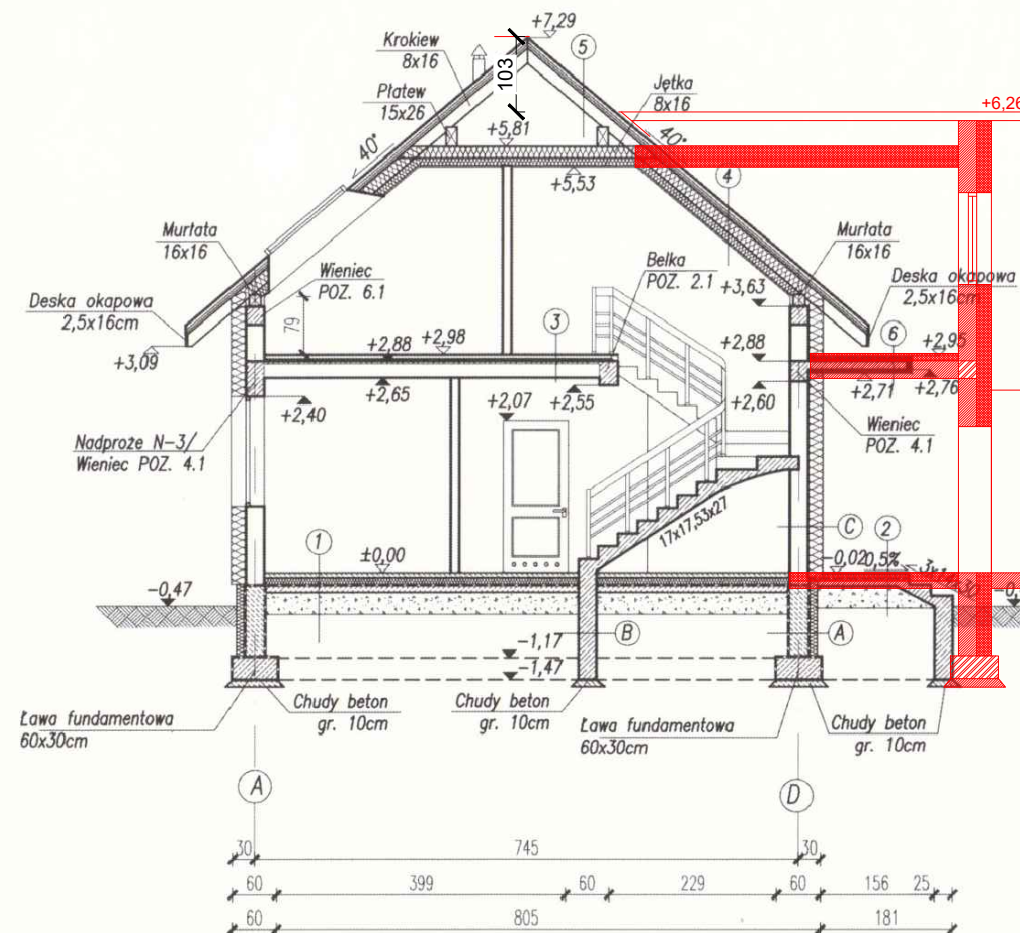

1

Panele podłogowe/plytki ceramiczne gr. 1,5cm
Wylewka cementowa gr. 6,5cm zbrojona przeciwskurczowo*
Folia budowlana
Styropian "Termo Organika" gr. 10cm typ: dach/podłoga
2x papa na lepiku
Chudy beton gr. 10cm
Podbudowa gr. 30cm

2

Plytki ceramiczne, mrozoodporne antypoślizgowe gr. 1,5cm, na kleju
Wylewka cementowa gr. 5cm zbrojona przeciwskurczowo*
2x papa na lepiku
Chudy beton gr. 10cm
Podbudowa gr. 30cm

3

Panele podłogowe, plytki ceramiczne gr. 1,5cm
Wylewka cementowa gr. 5cm zbrojona przeciwskurczowo*
Folia budowlana
Styropian "Termo Organika" gr. 3cm typ: dach/podłoga
Strop POROTHERM. gr. 23 cm
Tynk cem.-wap. gr. 1 cm

4

Dachówka ceramiczna KORAMIC
Łaty 5x6cm
Kontrłaty 3x5cm
Folia dachowa (wiatroizolacja)
Krokiew 8x16cm / wełna mineralna ISOVER gr. 15cm
wełna mineralna ISOVER na ruszcie systemowym gr. 10cm
Folia paroizolacyjna
Płyty gipsowa-włóknowe "Fermacell" gr. 1,25cm

5

Dachówka ceramiczna KORAMIC
Łaty 5x6cm
Kontrłaty 3x5cm
Folia dachowa (wiatroizolacja)
Krokiew 8x16cm

6

2x papa na lepiku
Styropian "Termo Organika" gr. 5cm typ: dach/podłoga
Płyta żelbetowa gr. 12cm
Styropian "Termo Organika" gr. 5cm typ: dach/podłoga
Tynk cem.-wap. gr. 1cm

A

Grunt zasypowy
Folia kubelkowa
Płyty ekstrudowane XPS "Termo Organika" gr. 10cm
Izolacja przeciwwilgociowa
Tynk cementowy gr. 2cm
Błoczek betonowy gr. 25cm
Tynk cementowy gr. 2cm
Izolacja przeciwwilgociowa


B

Izolacja przeciwwilgociowa x2
Tynk cementowy gr. 1,5cm
Ściana fundamentowa gr. 25cm
Tynk cementowy gr. 1,5cm
Izolacja przeciwwilgociowa x2

C

Tynk akrylowy gr. 0,5cm
Styropian "Termo Organika" gr. 20cm typ: fasada
Pustak POROTHERM 25 DRYFIX
Tynk cem.-wap. gr. 1,5cm

PRZEKRÓJ B-B

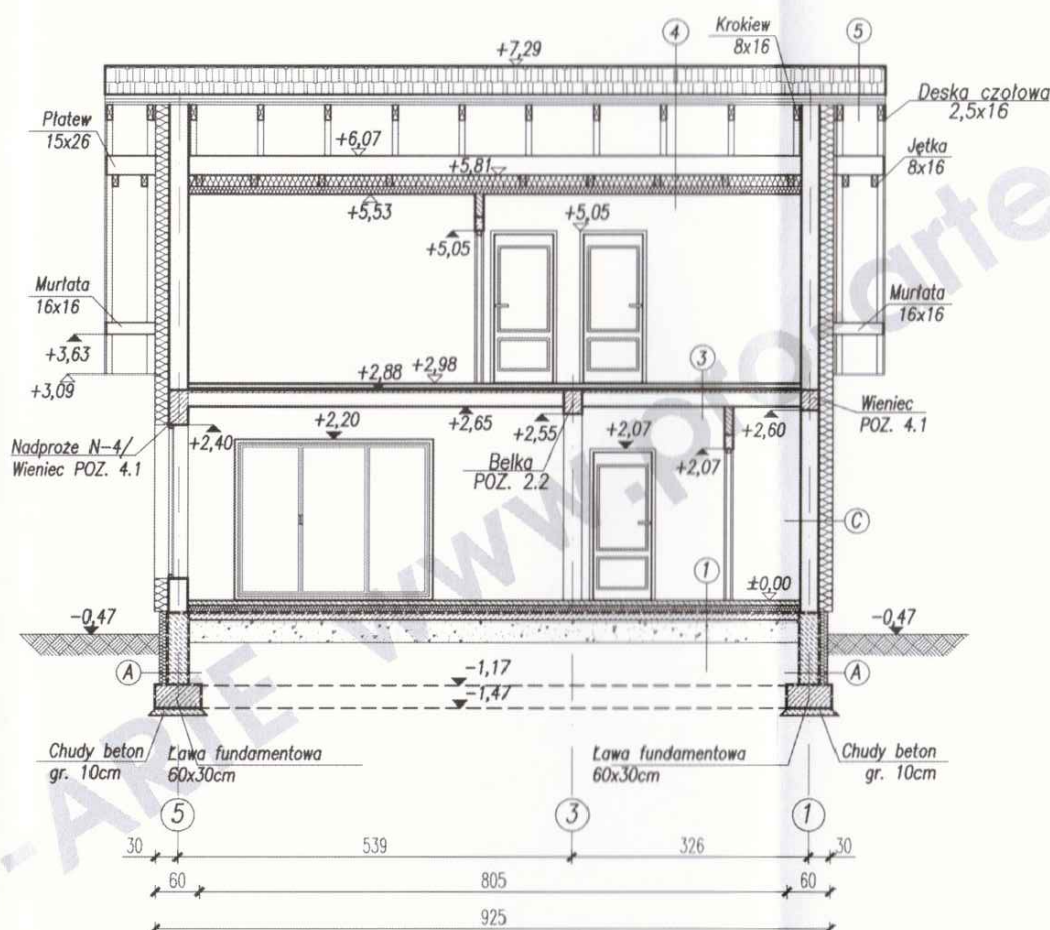

UWAGA!

1. Wszystkie wymiary podano w centymetrach. Rzędne podano w metrach.
2. Zbrojenie przeciwskurczowe siatka ze stali ST500-b lub siatki gotowe Q188, łączenie siatek na zakład $l_z=20cm$.
3. Wilgotność drewna użytego do konstrukcji nie może być większa niż 18%.
4. Klasa drewna użytego do konstrukcji nie może być mniejsza niż C24.
5. Zaleca się stosowanie hydroizolacji. Typ i sposób izolacji dobrać po wcześniejszym sprawdzeniu warunków wodno-gruntowych w miejscu planowanej inwestycji. Izolację pionową wynieść 30cm ponad poziom terenu.
6. Stosować materiały bitumiczne dozwolone do styku ze styropianem lub dołożyć przekładkę folii PCV.
7. Rysunek rozpatrywać łącznie z rysunkami konstrukcyjnymi.

ORYGINALNY PROJEKT POSIADA HOLOGRAM NA OKŁADCE

Investor	3 FAH SP Z O.O. UL. BACZYŃSKIEGO 3 59-900 ZGORZELEC	Jednostka projektowa:	PROARTE	
Lokalizacja obiektu	UL. MUZYCZNA, 59-900 ZGORZELEC POWIAT ZGORZELECKI, WOJ. DOLNOŚLĄSKIE IDENTYFIKATOR DZIAŁKI: 022802_1.0002.AR_2.19/9		44-240 ŻORY ul. KOŚCIUSZKI 29 (32) 43 50 829 www.pro-arte.pl	
Autor koncepcji	tech. bud. Krzysztof Biodrowicz		Data	
Autor projektu	mgr inż. arch. Piotr Wieczorek 147/97		Branża	
Współpraca	mgr inż. Wojciech Jagiela		05.2021	
Autor adaptacji	ADAPTACJA: mgr inż. arch. Radosław Zubrycki W SPECJALNOŚCI ARCHITEKTONICZNEJ BEZ OGRANICZEN NR UPR. 66/LUOK/2014/GW		Budowlana	
Nazwa obiektu	BUDYNEK MIESZKALNY, WOLNOSTOJĄCY - SEVILLA 3 - L -		Nr rysunku	
Tytuł rysunku	PRZEKRÓJ A-A, B-B		1:100	
			A/5	

OZNACZENIE NA RYSUNKU		Dz	D1	D2	Dk	D3
WYMIARY OTWORU W ŚCIANIE (mm)	S ₀	1000	900	900	900	800
	H ₀	2270	2070	2070	2070	2070
SZEROKOŚĆ DRZWI Z OŚCIEŻNICĄ (mm)	S _Z	wg obmiaru	880	880	880	780
WYSOKOŚĆ SKRZYDŁA Z GÓRNĄ BELKĄ OŚCIEŻNICY (mm)	H _Z		2050	2050	2050	2050
IL. SZTUK	PRZYZIEMIE	1L	1L+1P	1P	1P	1
	PODDASZE		1P+2L	1L		
ILOŚĆ SZTUK OGÓŁEM		1	9			
UWAGI		DRZWI ZEWNĘTRZNE	DRZWI WEWNĘTRZNE	MIN EI30		DRZWI PRZESUWNE

OZNACZENIE NA RYSUNKU		01	Dt-02	03	04	05	Db	0P	0W
WYMIARY OTWORU W ŚCIANIE (mm)	S ₀	1200	2700	1800	900	1800	900	-	-
	H ₀	1500	2200	2100	1500	1500	2200	-	-
SZEROKOŚĆ OKNA Z OŚCIEŻNICĄ (mm)	S _Z	1135	2680	1735	835	1735	880	660	660
WYSOKOŚĆ SKRZYDŁA Z GÓRNĄ BELKĄ OŚCIEŻNICY (mm)	H _Z	1435	2180	2035	1435	1435	2180	1400	1400
IL. SZTUK	PRZYZIEMIE	1	1(1P+1L+1)	1	1	1	-	-	-
	PODDASZE	-	-	-	-	-	1L+1P	4	1
ILOŚĆ SZTUK OGÓŁEM		7						5	
UWAGI		ZASTOSOWAĆ OKNA Z FUNKCJĄ MIKROWENTYLACJI		OKNO TYPU "FIX"	ZASTOSOWAĆ OKNA Z FUNKCJĄ MIKROWENTYLACJI			OKNO POŁACIOWE "VELUX"	OKNO WYŁAZOWE "VELUX"

HÖRMANN
Bramy • Drzwi • Napędy
POLECAMY PRODUKTY FIRMY

UWAGA!

- Wymiary podano w milimetrach.
- Przed zamówieniem stolarki okiennej i drzwiowej należy bezwzględnie sprawdzić zgodność wielkości otworów z uwagi na różnorodny system mocowania okien i drzwi.
- Polecamy okna potłociowe i wyłazowe firmy "Velux".

ORYGINALNY PROJEKT POSIADA HOLOGRAM NA OKŁADCE

Inwestor	3 FAH SP Z O.O. UL. BACZYŃSKIEGO 3 59-900 ZGORZELEC	Jednostka projektowa: PROARTE	
Lokalizacja obiektu	UL. MUZYCZNA, 59-900 ZGORZELEC POWIAT ZGORZELECKI, WOJ. DOLNOŚLĄSKIE IDENTYFIKATOR DZIAŁKI: 022502_1.0002.AR_2.199	44-240 ŻORY ul. KOŚCIUSZKI 29 (32) 43 50 829 www.pro-arte.pl	
Autor koncepcji	tech. bud. Krzysztof Biodrowicz		
Autor projektu	mgr inż. arch. Piotr Węczorek 147/97		
Współpraca	mgr inż. Wojciech Jagiela	Data	
Autor adaptacji	ADAPTACJA: MGR INŻ. ARCH. RADOSŁAW ZUBRYCKI W SPECJALNOŚCI ARCHITEKTONICZNEJ BEZ OGRANICZEŃ NR UPR. 66/LUOKK/2014/GW	Branża	
Nazwa obiektu	BUDYNEK MIESZKALNY, WOLNOSTOJĄCY - SEVILLA 3 - L -	05.2021	Budowlana
Tytuł rysunku	ZESTAWIENIE STOLARKI	Skala	Nr rysunku
		1:100	A/6