


Schemat konstrukcji parteru i stropu nad parterem

Skala 1:100

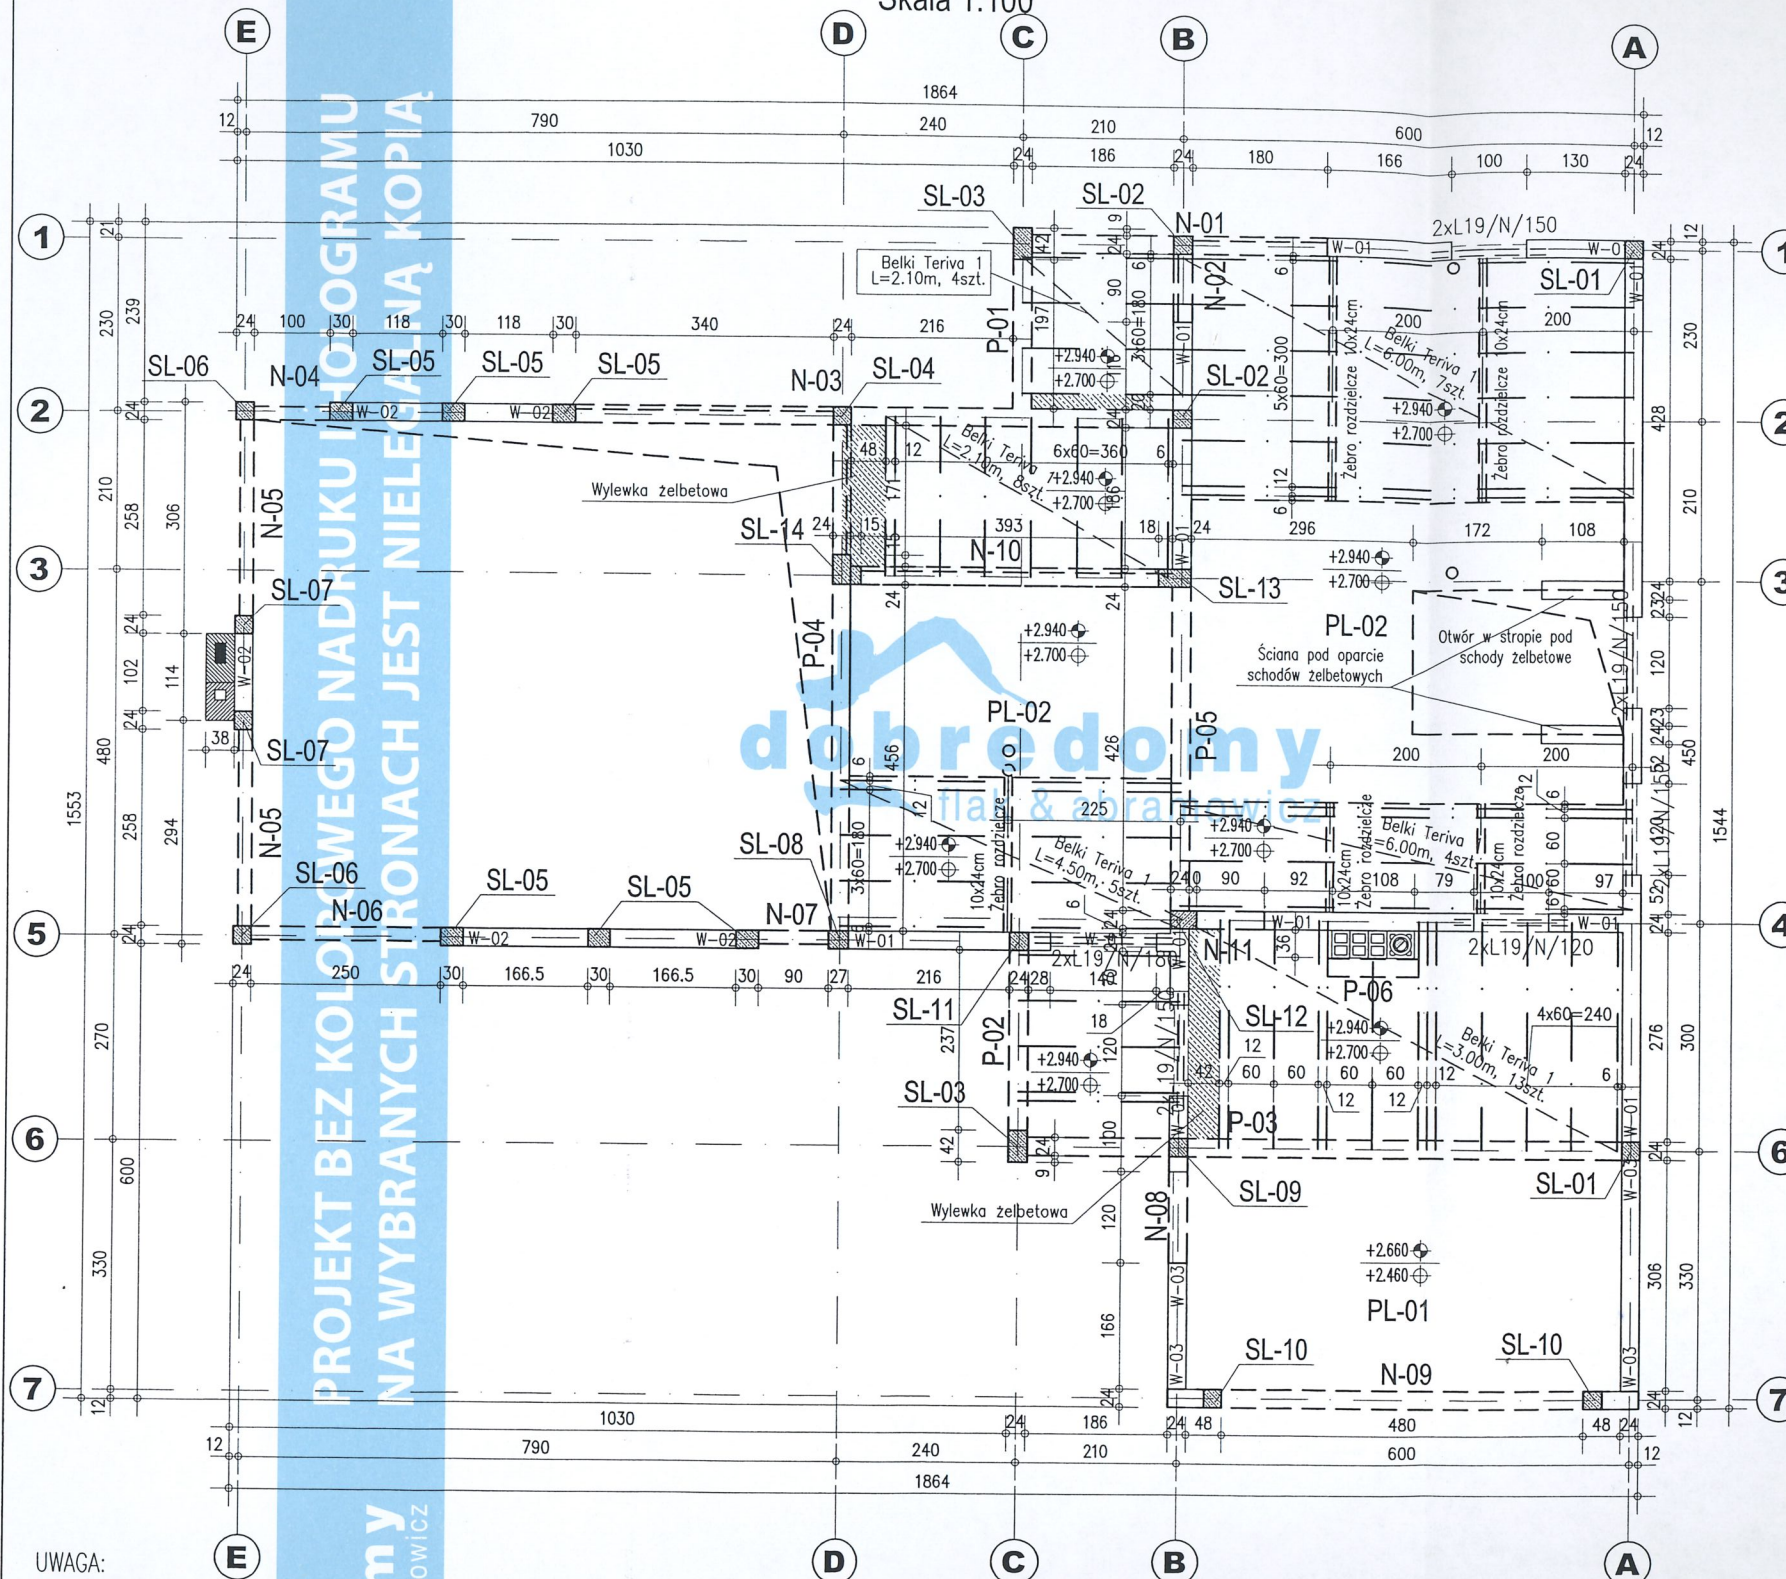

UWAGA:

- Zbrojenie wieńców kotwić w wieńcach poprzecznych oraz wpuszczać na min. 60cm w podciągi i nadproża stanowiące ich przedłużenie. Zbrojenie naroży wieńców zgodnie z zasadami zbrojenia żelbetowych elementów rozciąganych.
- Zbrojenie żeber rozdzielczych kotwić w wieńcach na 60cm.
- Najmniejsza długość oparcia belki Teriva na podporze wynosi 12cm.
- Wylewki żelbetowe gr. 24cm zbroić dołem prętami $\phi 10$ co 15cm w obu kierunkach; pręty kotwić w wieńcach i belkach.
- W strefie przypodporowej podciągów P-01 do P-05 i nadproży N-02, N-03, N-10 i N-11, w miejscu zagęszczenia strzemion, końce belek Teriva należy rozkuć, odsłaniając zbrojenie nośne na 12cm. Belki ułożyć nad prętami dolnymi podciągów, dozbijając dołem $\phi 12$ A-IIIIN dl. 120cm dla każdej belki i zakotwić w podciągach P-01 do P-05 i nadprożach N-02, N-03, N-10 i N-11. Na pozostałej długości podciągu belki Teriva opierać bez rozkuwania, rozsuwając w razie potrzeby strzemiona.
- Miejsca oparcia belek Teriva na ścianie lub belkach żelbetowych dozbijć według detali.
- Kominy oddylaować od stropu przekładką styropianową gr. 1cm.
- W miejscu oparcia podciągu na ścianie, należy wykonać poduszkę betonową gr. min. 15cm lub przemurować 3 warstwy z cegły pełnej klasy 15MPa na zaprawie cementowej marki 5MPa.
- Wymiary i poziomy wszystkich elementów konstrukcyjnych przed wbudowaniem muszą zostać sprawdzone na budowie.

Beton
Stal zbrojeniowa
Stal strzemion
Otulina

C20/25
A-IIIIN (B500B)
A-IIIIN (B500B)
3cm

Podciąg P-01 bxh=24x46cm dolny poziom +2.48m zbrojenie dolne: $3\phi 16$ (B500B) zbrojenie górne: $2\phi 12$ (B500B) strzemiona $\phi 6$ (B500B)	Nadproże N-01 przęsło A-B bxh=18/24x54cm dolny poziom +2.40m przęsło B-C bxh=24x46cm dolny poziom +2.48m zbrojenie dolne: $5\phi 16$ (B500B) zbrojenie górne: $4\phi 12+2\phi 16$ (B500B) strzemiona $\phi 8$ (B500B)	Nadproże N-08 bxh=18x26cm dolny poziom +2.40m zbrojenie dolne: $8\phi 12$ (B500B) zbrojenie górne: $2\phi 12$ (B500B) strzemiona $\phi 6$ (B500B)
Podciąg P-02 bxh=24x46cm dolny poziom +2.48m zbrojenie dolne: $3\phi 16$ (B500B) zbrojenie górne: $2\phi 12$ (B500B) strzemiona $\phi 6$ (B500B)	Nadproże N-02 bxh=18/24x54cm dolny poziom +2.40m zbrojenie dolne: $3\phi 12$ (B500B) zbrojenie górne: $3\phi 12$ (B500B) strzemiona $\phi 6$ (B500B)	Nadproże N-09 bxh=24x51cm dolny poziom +2.15m zbrojenie dolne: $5+2\phi 16$ (B500B) zbrojenie górne: $4\phi 12$ (B500B) strzemiona $\phi 8$ (B500B)
Podciąg P-03 przęsło A-B bxh=24x48cm dolny poziom +2.46m przęsło B-C bxh=24x46cm dolny poziom +2.48m zbrojenie dolne: $5+2\phi 16$ (B500B) zbrojenie górne: $2\phi 12+2\phi 16$ (B500B) strzemiona $\phi 8$ (B500B)	Nadproże N-03 przęsło B-D bxh=24x46cm dolny poziom +2.48m przęsło D-E bxh=18/24x99cm dolny poziom +2.40m zbrojenie dolne: $5+2\phi 16/6\phi 16$ (B500B) zbrojenie górne: $4\phi 12+4\phi 16$ (B500B) strzemiona $\phi 8$ (B500B)	Nadproże N-10 bxh=18/24x54cm dolny poziom +2.40m zbrojenie dolne: $5\phi 16$ (B500B) zbrojenie górne: $3\phi 12$ (B500B) strzemiona $\phi 8$ (B500B)
Podciąg P-04 przęsło 2-3 bxh=18/24x54cm dolny poziom +2.40m przęsło 3-5 bxh=24x40cm dolny poziom +2.54m zbrojenie dolne: $5\phi 16$ (B500B) zbrojenie górne: $4\phi 12$ (B500B) strzemiona $\phi 8$ (B500B)	Nadproże N-04 bxh=18x24cm dolny poziom +2.40m zbrojenie dolne: $3\phi 12$ (B500B) zbrojenie górne: $2\phi 12$ (B500B) strzemiona $\phi 6$ (B500B)	Słup SL-01 bxh=24x24cm zbrojenie główne $8\phi 12$ (B500B) strzemiona $\phi 6$ (B500B)
Podciąg P-05 bxh=24x40cm dolny poziom +2.54m zbrojenie dolne: $5+2\phi 16$ (B500B) zbrojenie górne: $4\phi 12$ (B500B) strzemiona $\phi 8$ (B500B)	Nadproże N-05 bxh=18x24cm dolny poziom +2.40m zbrojenie dolne: $6\phi 16$ (B500B) zbrojenie górne: $2\phi 12$ (B500B) strzemiona $\phi 6$ (B500B)	Słup SL-02 bxh=24x24cm zbrojenie główne $8\phi 12$ (B500B) strzemiona $\phi 6$ (B500B)
Podciąg P-06 bxh=24x24cm dolny poziom +2.70m zbrojenie dolne: $2\phi 12$ (B500B) zbrojenie górne: $4\phi 12$ (B500B) strzemiona $\phi 6$ (B500B)	Nadproże N-06 bxh=18x24cm dolny poziom +2.40m zbrojenie dolne: $6\phi 16$ (B500B) zbrojenie górne: $2\phi 12$ (B500B) strzemiona $\phi 6$ (B500B)	Słup SL-03 bxh=24x42cm zbrojenie główne $6\phi 12$ (B500B) strzemiona $\phi 6$ (B500B)
Słup SL-13 bxh=42x24cm zbrojenie główne $6\phi 12$ (B500B) strzemiona $\phi 6$ (B500B)	Nadproże N-07 bxh=18x24cm dolny poziom +2.40m zbrojenie dolne: $3\phi 12$ (B500B) zbrojenie górne: $2\phi 12$ (B500B) strzemiona $\phi 6$ (B500B)	Słup SL-04 bxh=24x24cm zbrojenie główne $8\phi 12$ (B500B) strzemiona $\phi 6$ (B500B)
Słup SL-14 bxh=24/39x24/39cm zbrojenie główne $8\phi 12$ (B500B) strzemiona $\phi 6$ (B500B)	Słup SL-11 bxh=24x24cm zbrojenie główne $8\phi 12$ (B500B) strzemiona $\phi 6$ (B500B)	Słup SL-05 bxh=30x24cm zbrojenie główne $8\phi 12$ (B500B) strzemiona $\phi 6$ (B500B)
Płyta PL-01 gr. 20cm dolny poziom +2.46m zbrojenie dolne: $\phi 10$ co 15cm (B500B) zbrojenie górne: $\phi 8$ co 15cm (B500B) w obu kierunkach	Słup SL-12 bxh=34x24cm zbrojenie główne $8\phi 12$ (B500B) strzemiona $\phi 6$ (B500B)	Słup SL-06 bxh=24x24cm zbrojenie główne $8\phi 12$ (B500B) strzemiona $\phi 6$ (B500B)
Płyta PL-02 gr. 24cm dolny poziom +2.70m zbrojenie wg rys. szczegółowego		Słup SL-07 bxh=24x24cm zbrojenie główne $8\phi 12$ (B500B) strzemiona $\phi 6$ (B500B)
Wieniec W-01 bxh=24x28cm dolny poziom +2.66m zbrojenie główne $4\phi 12$ (B500B) strzemiona $\phi 6$ (B500B)		Słup SL-08 bxh=27x24cm zbrojenie główne $8\phi 12$ (B500B) strzemiona $\phi 6$ (B500B)
Wieniec W-02 bxh=24x24cm dolny poziom +2.40m zbrojenie główne $4\phi 12$ (B500B) strzemiona $\phi 6$ (B500B)		Słup SL-09 bxh=24x24cm zbrojenie główne $8\phi 12$ (B500B) strzemiona $\phi 6$ (B500B)
Wieniec W-03 bxh=24x28cm dolny poziom +2.38m zbrojenie główne $4\phi 12$ (B500B) strzemiona $\phi 6$ (B500B)		Słup SL-10 bxh=24x24cm zbrojenie główne $8\phi 12$ (B500B) strzemiona $\phi 6$ (B500B)

dobredomy
Dobre Domy Flak & Abramowicz Sp. z o.o. Sp. Komandytowa
53-611 Wrocław, ul. Strzegomska 2-4, tel.(71)352-04-40
www.dobredomy.pl e-mail: biuro@dobredomy.pl

nazwa obiektu:
DOM JEDNORODZINNY
ORCHIDEA
wersja odbicie lustrzane

projektant:
mgr inż. Piotr Mateusiak
nr uprawnień: 238/DOŚ/07
podpis:
mgr inż. Joanna Gibowska
nr uprawnień: podpis:

tytuł rys.
**RZUT
PARTERU**

adres inwestycji:
adaptacja:
data:
08.2021

branża:
KONSTR.
skala rys.
1:100
nr rys.
K-2