


Projekt Stodolapl

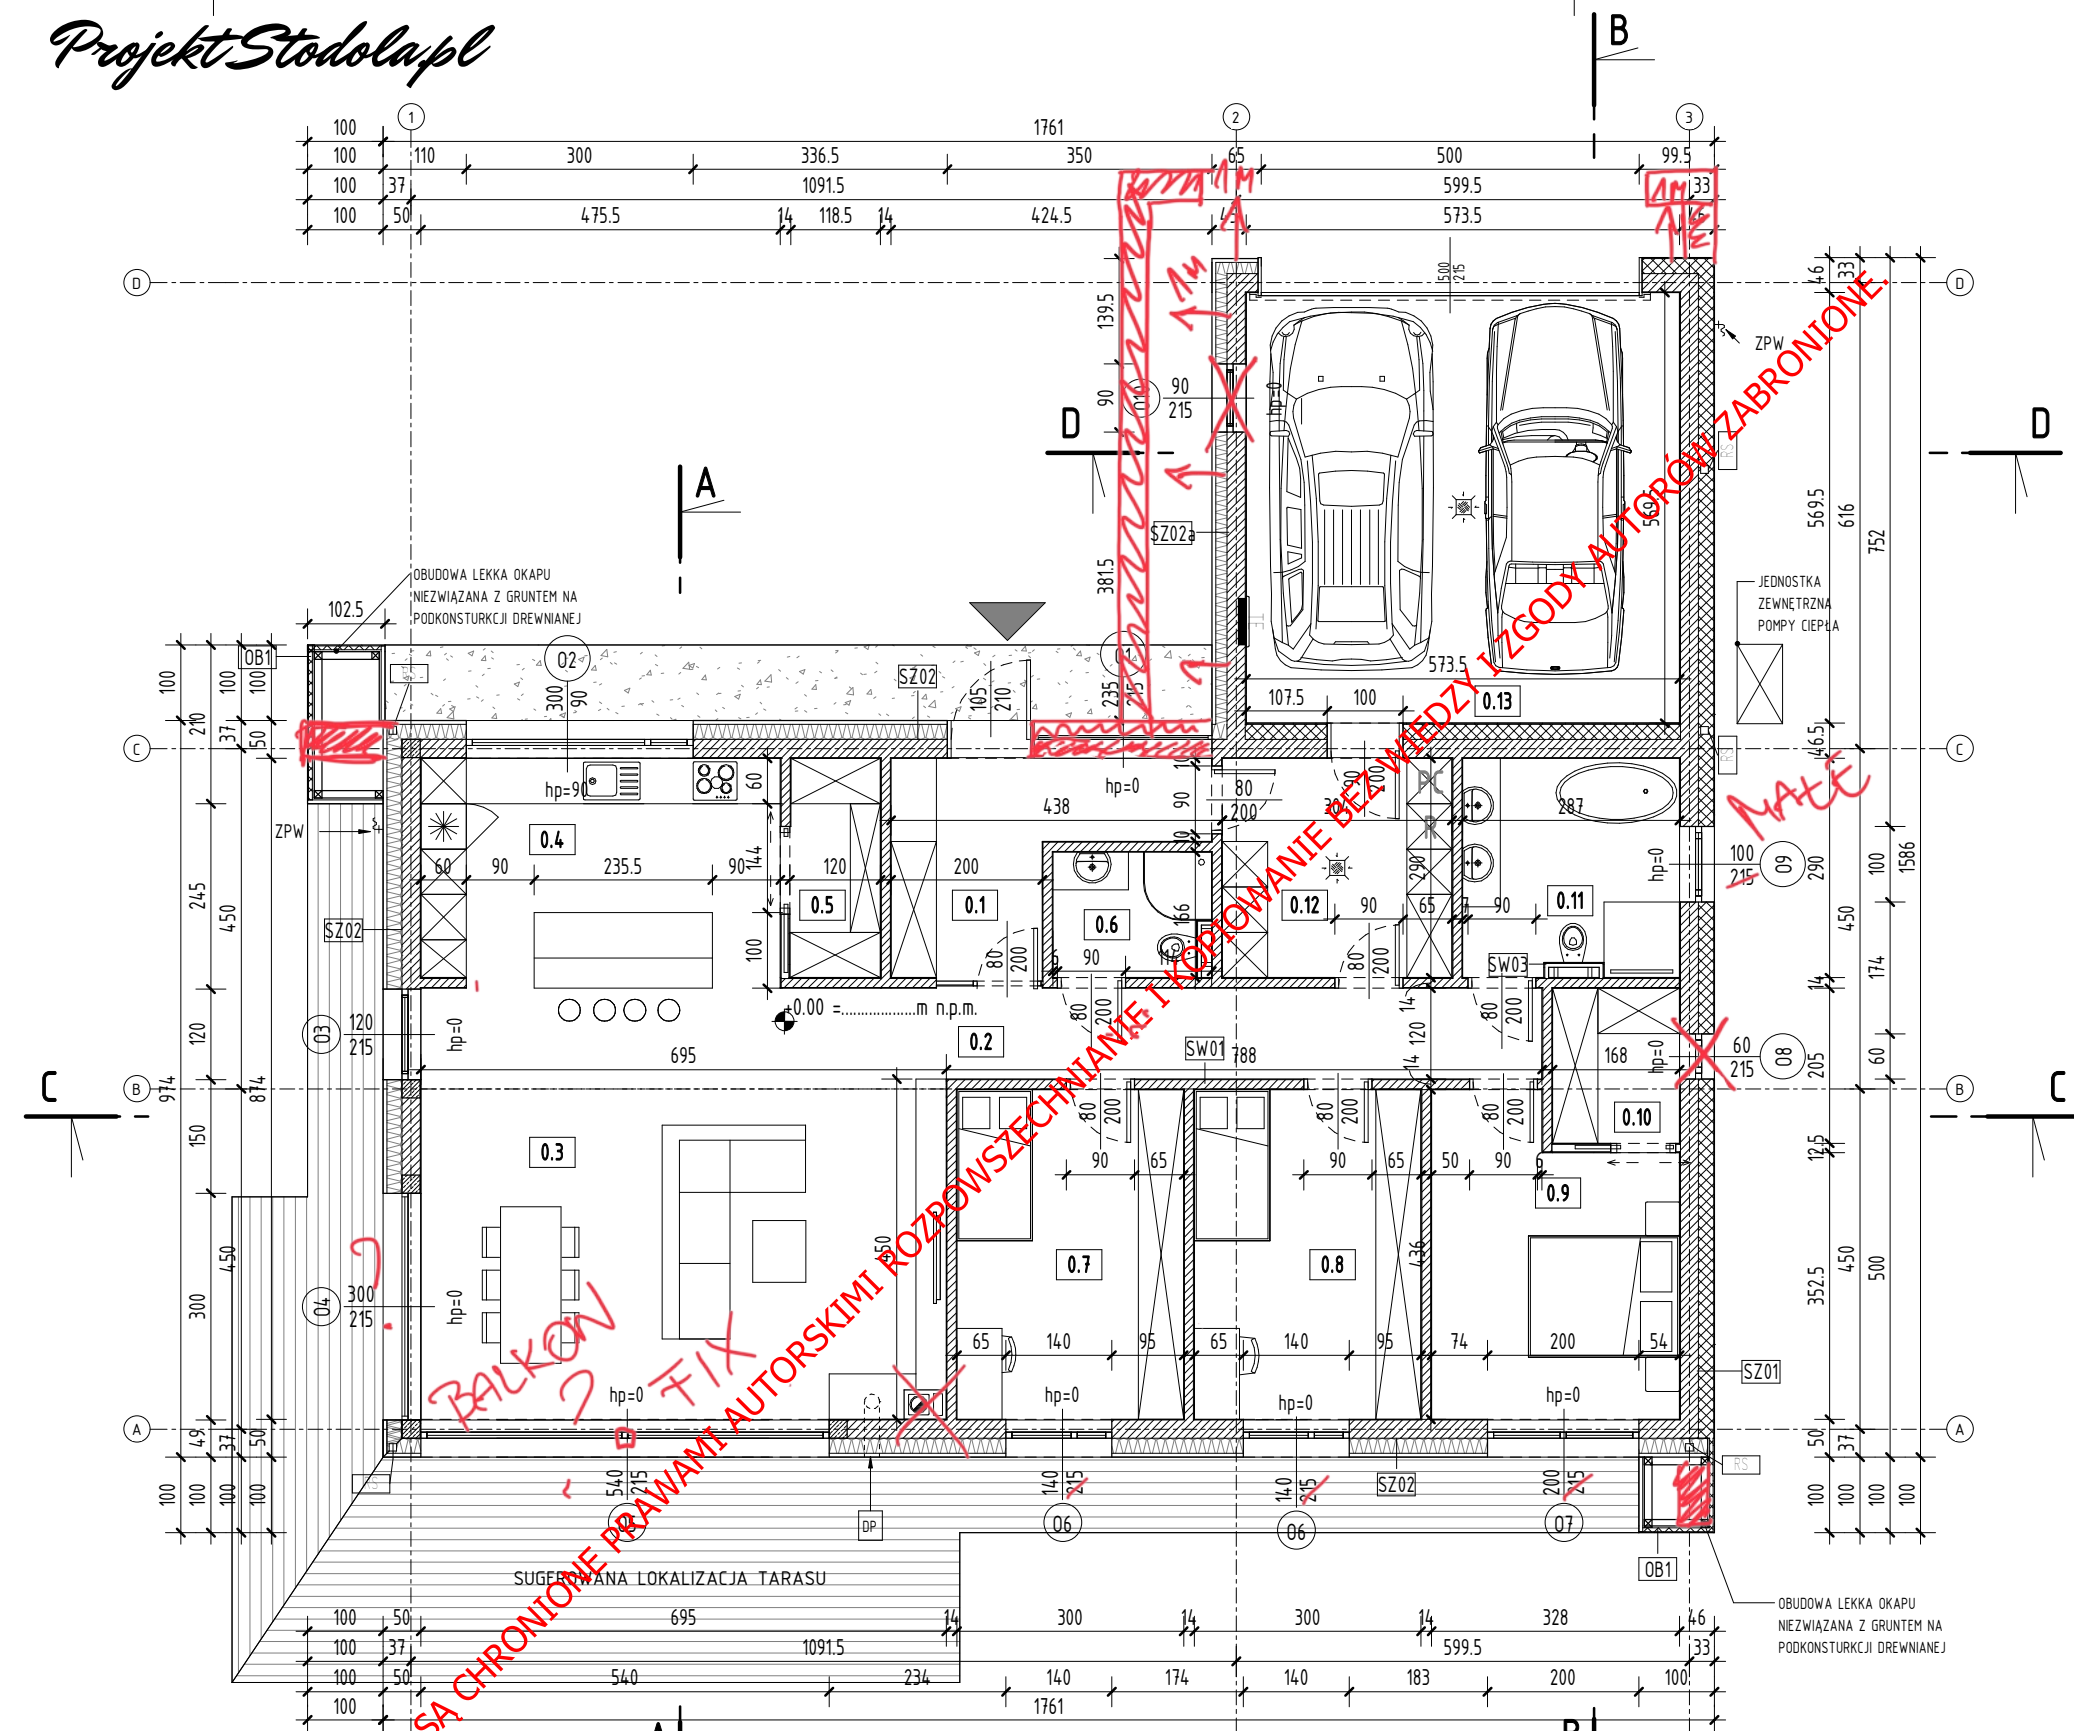

SZ01	ŚCIANA ZEWNĘTRZNA
1,0 cm	WYKOŃCZENIE WEWNĘTRZNE
24 cm	BŁOCZEK GAZOBETONOWY
20 cm	IZOLACJA TERMICZNA STYROPIAN
1,0 cm	TYNK SILIKONOWY

SZ02	ŚCIANA ZEWNĘTRZNA AKCENTOWA
1,0 cm	WYKOŃCZENIE WEWNĘTRZNE
24 cm	BŁOCZEK GAZOBETONOWY
20 cm	IZOLACJA TERMICZNA WEŁNA SKALNA
5 cm	DESKA ELEWACYJNA NA PODKONSTRUKCJI

SZ02	ŚCIANA ZEWNĘTRZNA AKCENTOWA
1,0 cm	WYKOŃCZENIE WEWNĘTRZNE
24 cm	BŁOCZEK GAZOBETONOWY
15 cm	IZOLACJA TERMICZNA WEŁNA SKALNA
5 cm	DESKA ELEWACYJNA NA PODKONSTRUKCJI

OB1	OBUDOWA ZEWNĘTRZNA
6,0 cm	PODKONSTRUKCJA RUSZT DREWNIANY
1,5 cm	PŁYTA OSB ZABEZPIECZONA PRZECIWWILGOCIOWO
5,0 cm	IZOLACJA TERMICZNA MOCOWANA MECHANICZNIE
1,0 cm	TYNK SILIKONOWY NA SIATCE

SW01	ŚCIANA DZIAŁOWA
1,0 cm	WYKOŃCZENIE WEWNĘTRZNE
12,0 cm	BŁOCZEK SILIKATOWY
1,0 cm	WYKOŃCZENIE WEWNĘTRZNE

ZESTAWIENIE POMIESZCZEŃ BUDYNEK MIESZKALNY "STODOŁA S+ PREMIUM"		
nr	Nazwa	Powierzchnia
0.1	WIATROŁAP	8.33 m ²
0.2	KOMUNIKACJA	9.50 m ²
0.3	SALON Z JADALNIĄ	39.62 m ²
0.4	KUCHNIA	14.37 m ²
0.5	SPIŻARNIA	3.47 m ²
0.6	ŁAZIENKA MAŁA	3.33 m ²
0.7	POKÓJ 1	13.08 m ²
0.8	POKÓJ 2	13.08 m ²
0.9	SYPIALNIA	12.78 m ²
0.10	GARDEROBA	3.44 m ²
0.11	ŁAZIENKA DUŻA	8.16 m ²
0.12	POM. TECHNICZNE	8.82 m ²
0.13	GARAŻ	32.66 m ²
		170.65 m ²

LEGENDA SYMBOLI:

- BETON ZBROJONY
- ŚCIANA MUROWANA
- IZOLACJA TERMICZNA
- KRATKA ODPIYOWA
- TABLICA ELEKTRYCZNA

LEGENDA OZNACZEŃ LITEROWYCH:

- HP - WYSOKOŚĆ PARAPETU
- SZ01, SW01 - PRZEGRODY WG OPISU
- WS - WYWIEWKA KANALIZACJI SANIT.
- RS - RURA SPUSTOWA KWADRATOWA d=8cm
- ZPW - ZEWNĘTRZNY PKT. WODY
- DP - DOPROWADZENIE POWIETRZA DO KOMINKA Min. Ø160
- WD - WYRZUTNIA DACHOWA SPALIN Z OKAPU
- WDB - WPUST DACHOWY BOCZNY

www.ProjektStodolapl

UWAGI:

RYSEK ROZPATRYWAĆ Z KOMPLETNYM WIELOBRANŻOWYM PROJEKTEM BUDOWLANYM, KTÓREGO JEST INTEGRALNĄ CZĘŚCIĄ PRZED PRZYSTAPIENIEM DO ROBÓT KIEROWNIK BUDOWY POWINIEN SPRAWDZIĆ WSZYSTKIE PROJEKTOWANE ELEMENTY KONSTRUKCYJNE BUDYNKU. WSZELKIE NIEJASNOŚCI NALEŻY WYJASNIĆ Z PROJEKTANTEM FUNDAMENTY I ELEMENTY KONSTRUKCYJNE WYKONAĆ ZGODNIE Z RYS. KONSTRUKCYJNYMI. WYMIARY WEWNĘTRZNE ŚCIAN MIERZONE RAZEM Z WYKOŃCZENIEM POZOSTAŁE UWAGI WG CZĘŚCI OPISOWEJ

RYUNKI SA CHRONIONE PRAWAMI AUTORSKIMI ROZPOWSZECHNIANIE I KOPIOWANIE BEZ WIEDZY I ZGODY AUTORÓW ZABRONIONE.

temat:

Budynek mieszkalny jednorodzinny wraz z niezbędną infrastrukturą tech.

inwestor:

ul.

Projekt Stodola

dane kontaktowe:
PROJEKT STODOŁA
TEL: 730 195 275
INFO@PROJEKTSTODOŁA.PL
WWW.PROJEKTSTODOŁA.PL

autor projektu/ numer uprawnień

podpis:

MGR INŻ. ARCH. PIOTR BUCZAK

04/DSOKK/2017

W SPECJALNOŚCI ARCHITEKTONICZNEJ

MGR INŻ. ARCH. ADAM DŁUGOSZOWSKI

projektant adaptujący/ uprawnienia:

branża: ARCHITEKTURA format: 297×420 skala: 1 : 100 data opracowania: 01.2020 data adaptacji:

nazwa rysunku:
RZUT PARTERU

numer projektu: 23S+p7 stadium: PB branża: A wersja: numer rysunku: 03