


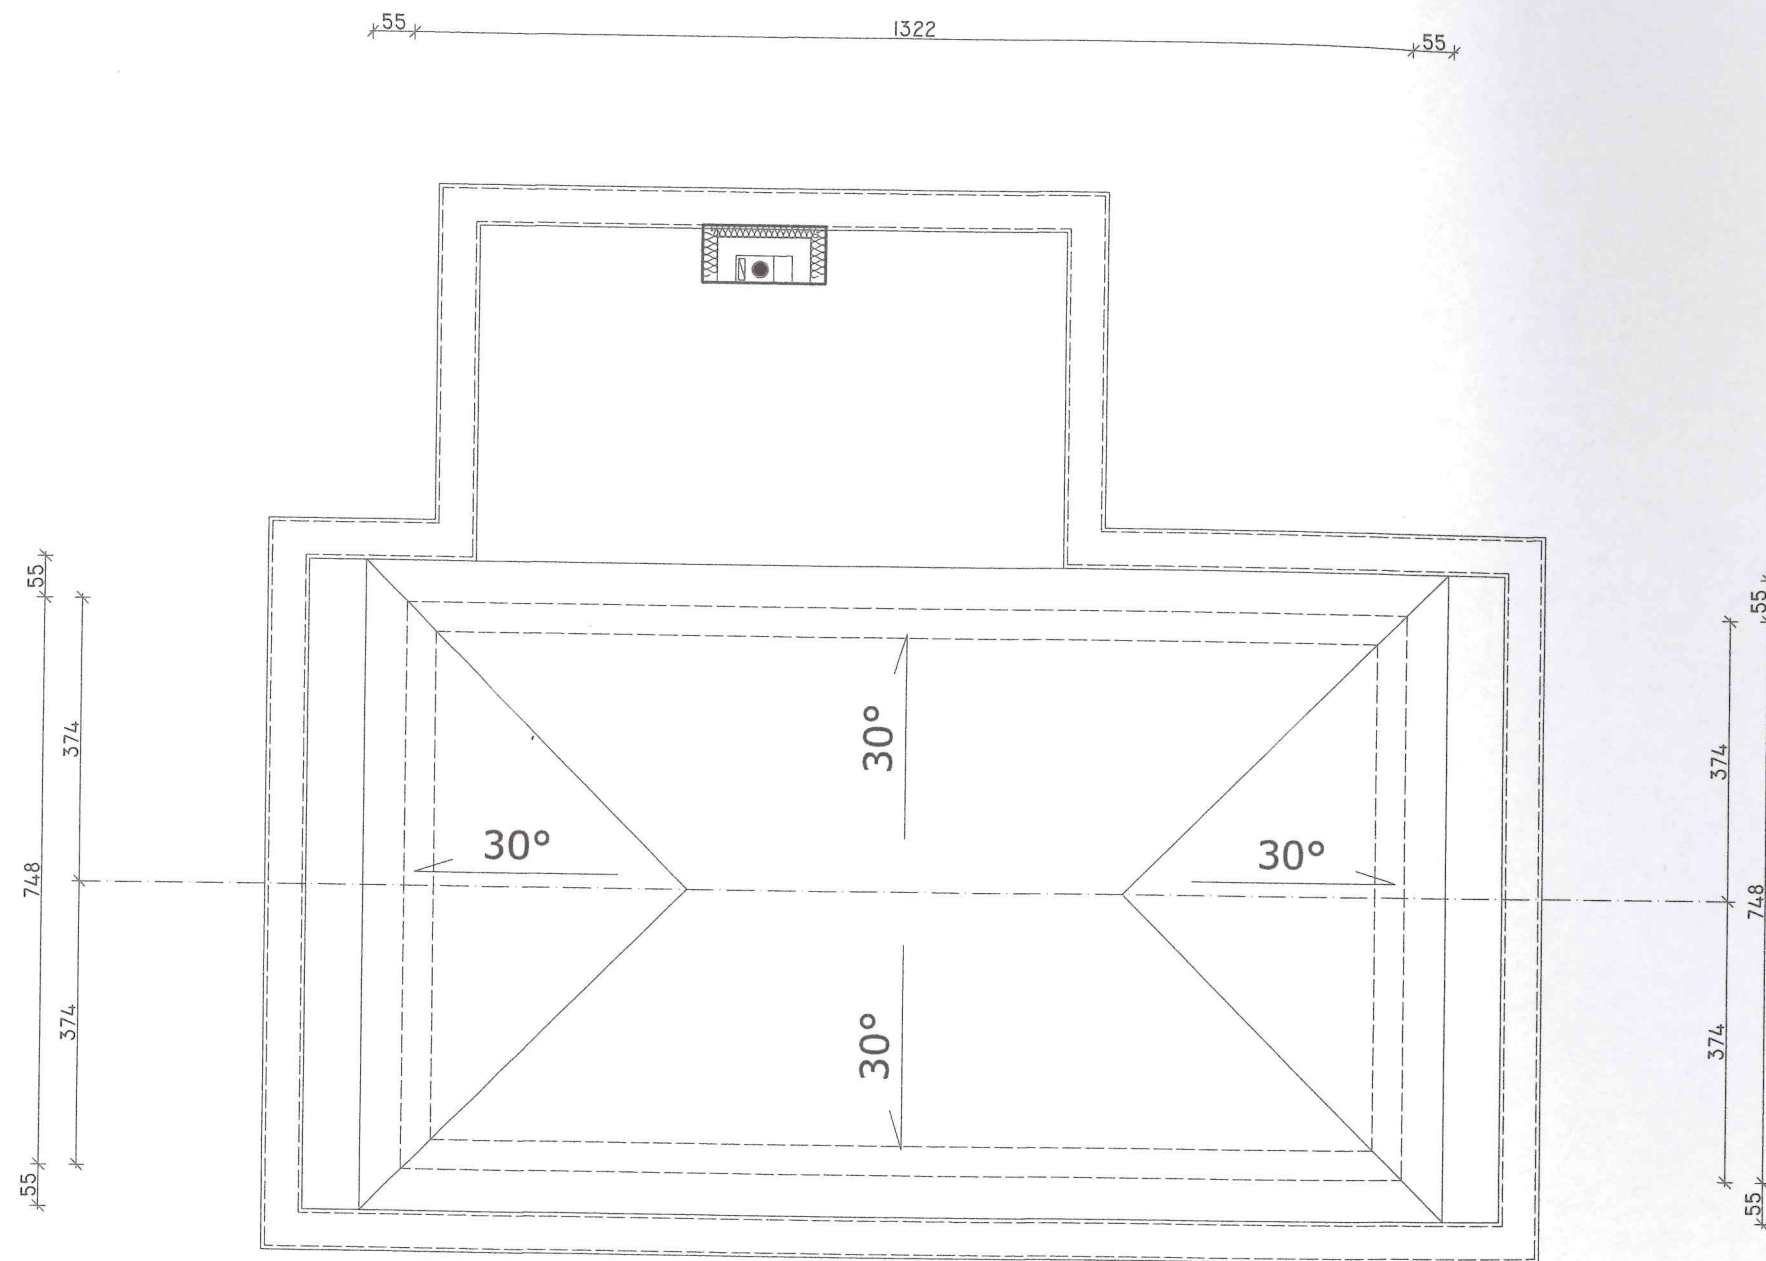

STAROSTWO POWIATOWE
w Ostrołęce

 FIRMA PROJEKTOWO - BUDOWLANA JAROSŁAW ZIEMEK ul. Dobrzańskiego 14/14 07-410 Ostrołęka	
Nazwa inwestycji: PROJEKT BUDOWLANY BUDYNKU MIESZKALNEGO JEDNORODZINNEGO Adres inwestycji: GOWORÓWEK, GM. GOWOROWO DZIAŁKA EWID. NR 16/2	Inwestor: PAN DUDZIEC ARTUR ZAM. UL. DULCZEWSKIEGO 14, 07-440 GOWOROWO PANI DUDZIEC ALEKSANDRA ZAM. UL. WITOSA 10, 07-440 GOWOROWO
Nazwa rysunku: RZUT DACHU	Skala: 1:100 Data: SIERPIEŃ 2019
Projektował: Andrzej Ziemek	Uprawnienia nr: 36/94/Os. 671/87/Os.
Opracował: inż. Jarosław Ziemek	Nr. rysunku: A-6