


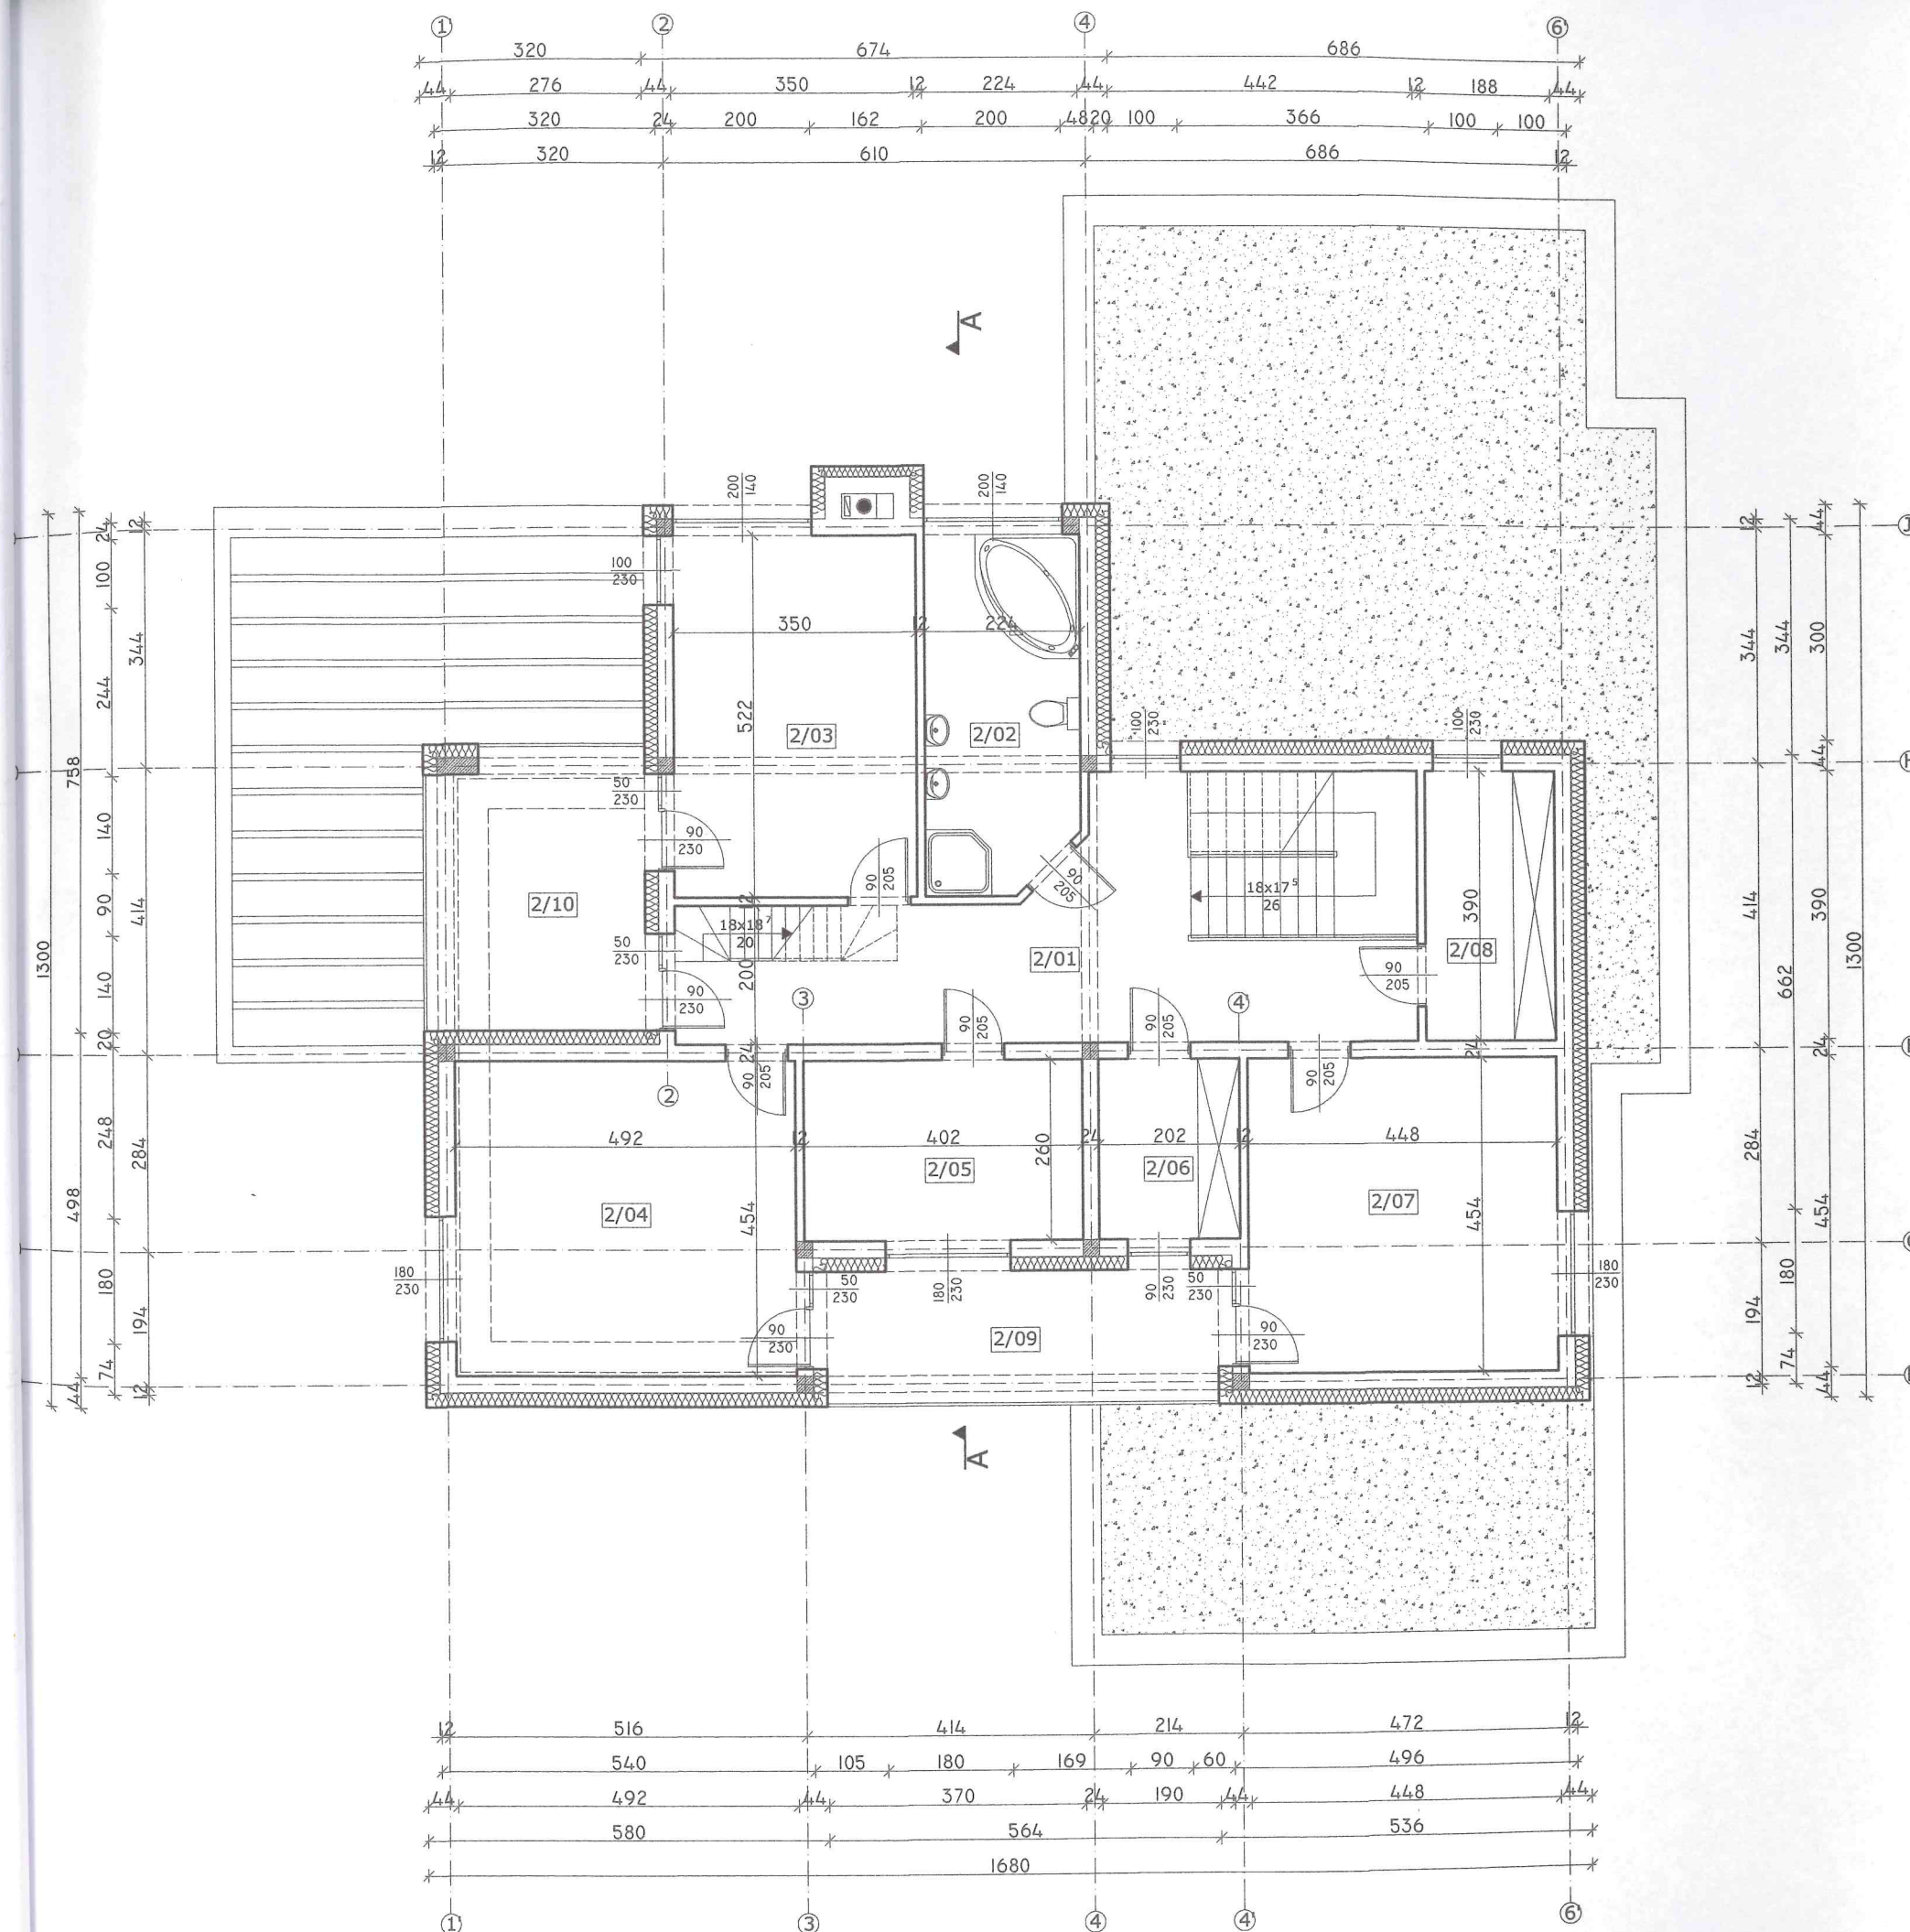

PIĘTRO - zestawienie pomieszczeń			
nr	pomieszczenie	posadzka	pow. użytkowa
2/01	HOL	gres	23,07 m ²
2/02	ŁAZIENKA	gres	11,26 m ²
2/03	POKÓJ	parkiet	18,27 m ²
2/04	POKÓJ	parkiet	22,34 m ²
2/05	POKÓJ	parkiet	10,45 m ²
2/06	GARDEROBA	parkiet	5,25 m ²
2/07	POKÓJ	parkiet	20,34 m ²
2/08	GARDEROBA	parkiet	7,33 m ²
			118,31 m ²
2/09	TARAS	terakota	10,94 m ²
2/10	TARAS	terakota	13,25 m ²

Powierzchnia zabudowy = 274,95m²
Powierzchnia użytkowa = 257,20m²

STAROSTWO POWIATOWE
w Ostrołęce

UWAGA:
W budynku przewidziano wentylację mechaniczną nawiewno-wywiewną z rekuperacją.

POWIERZCHNIA UŻYTKOWA LICZONA:
- poniżej 140cm - 0%
- między 140cm - 220cm - 50%
- powyżej 220cm - 100%

WYMIARY STOLARKI:
ZEWNĘTRZNA
- podano wymiary w świetle ościeżnicy (otwór w ścianie w stanie surowym)
WEWNĘTRZNA
- podano wymiary w świetle ościeżnicy (otwór w ścianie w stanie surowym)

- SZ - tynk cementowo-wapienny gr. 1,5 cm
gazobeton gr. 24 cm
styropian gr. 20 cm
tynk mineralny na siatce, cienkowarstwowy
- SW1 - tynk cementowo-wapienny gr. 1,5 cm
gazobeton gr. 24 cm
tynk cementowo-wapienny gr. 1,5 cm
- SW2 - tynk cementowo-wapienny gr. 1,5 cm
gazobeton gr. 12 cm
tynk cementowo-wapienny gr. 1,5 cm

 FIRMA PROJEKTOWO - BUDOWLANA JAROSŁAW ZIEMEK ul. Dobrzańskiego 14/14 07-410 Ostrołęka	
Nazwa inwestycji: PROJEKT BUDOWLANY BUDYNKU MIESZKALNEGO JEDNORODZINNEGO Adres inwestycji: GOWORÓWEK, GM. GOWOROWO DZIAŁKA EWID. NR 16/2	Inwestor: PAN DUDZIEC ARTUR ZAM. UL. DULCZEWSKIEGO 14, 07-440 GOWOROWO PANI DUDZIEC ALEKSANDRA ZAM. UL. WITOSA 10, 07-440 GOWOROWO
Nazwa rysunku: RZUT PIĘTRA	Skala: 1:100 Data: SIERPIEŃ 2019
Projektował: Andrzej Ziemek	Uprawnienia nr: 36/94/Os 671/87/Os
Opracował: inż. Jarosław Ziemek	Podpis: 