


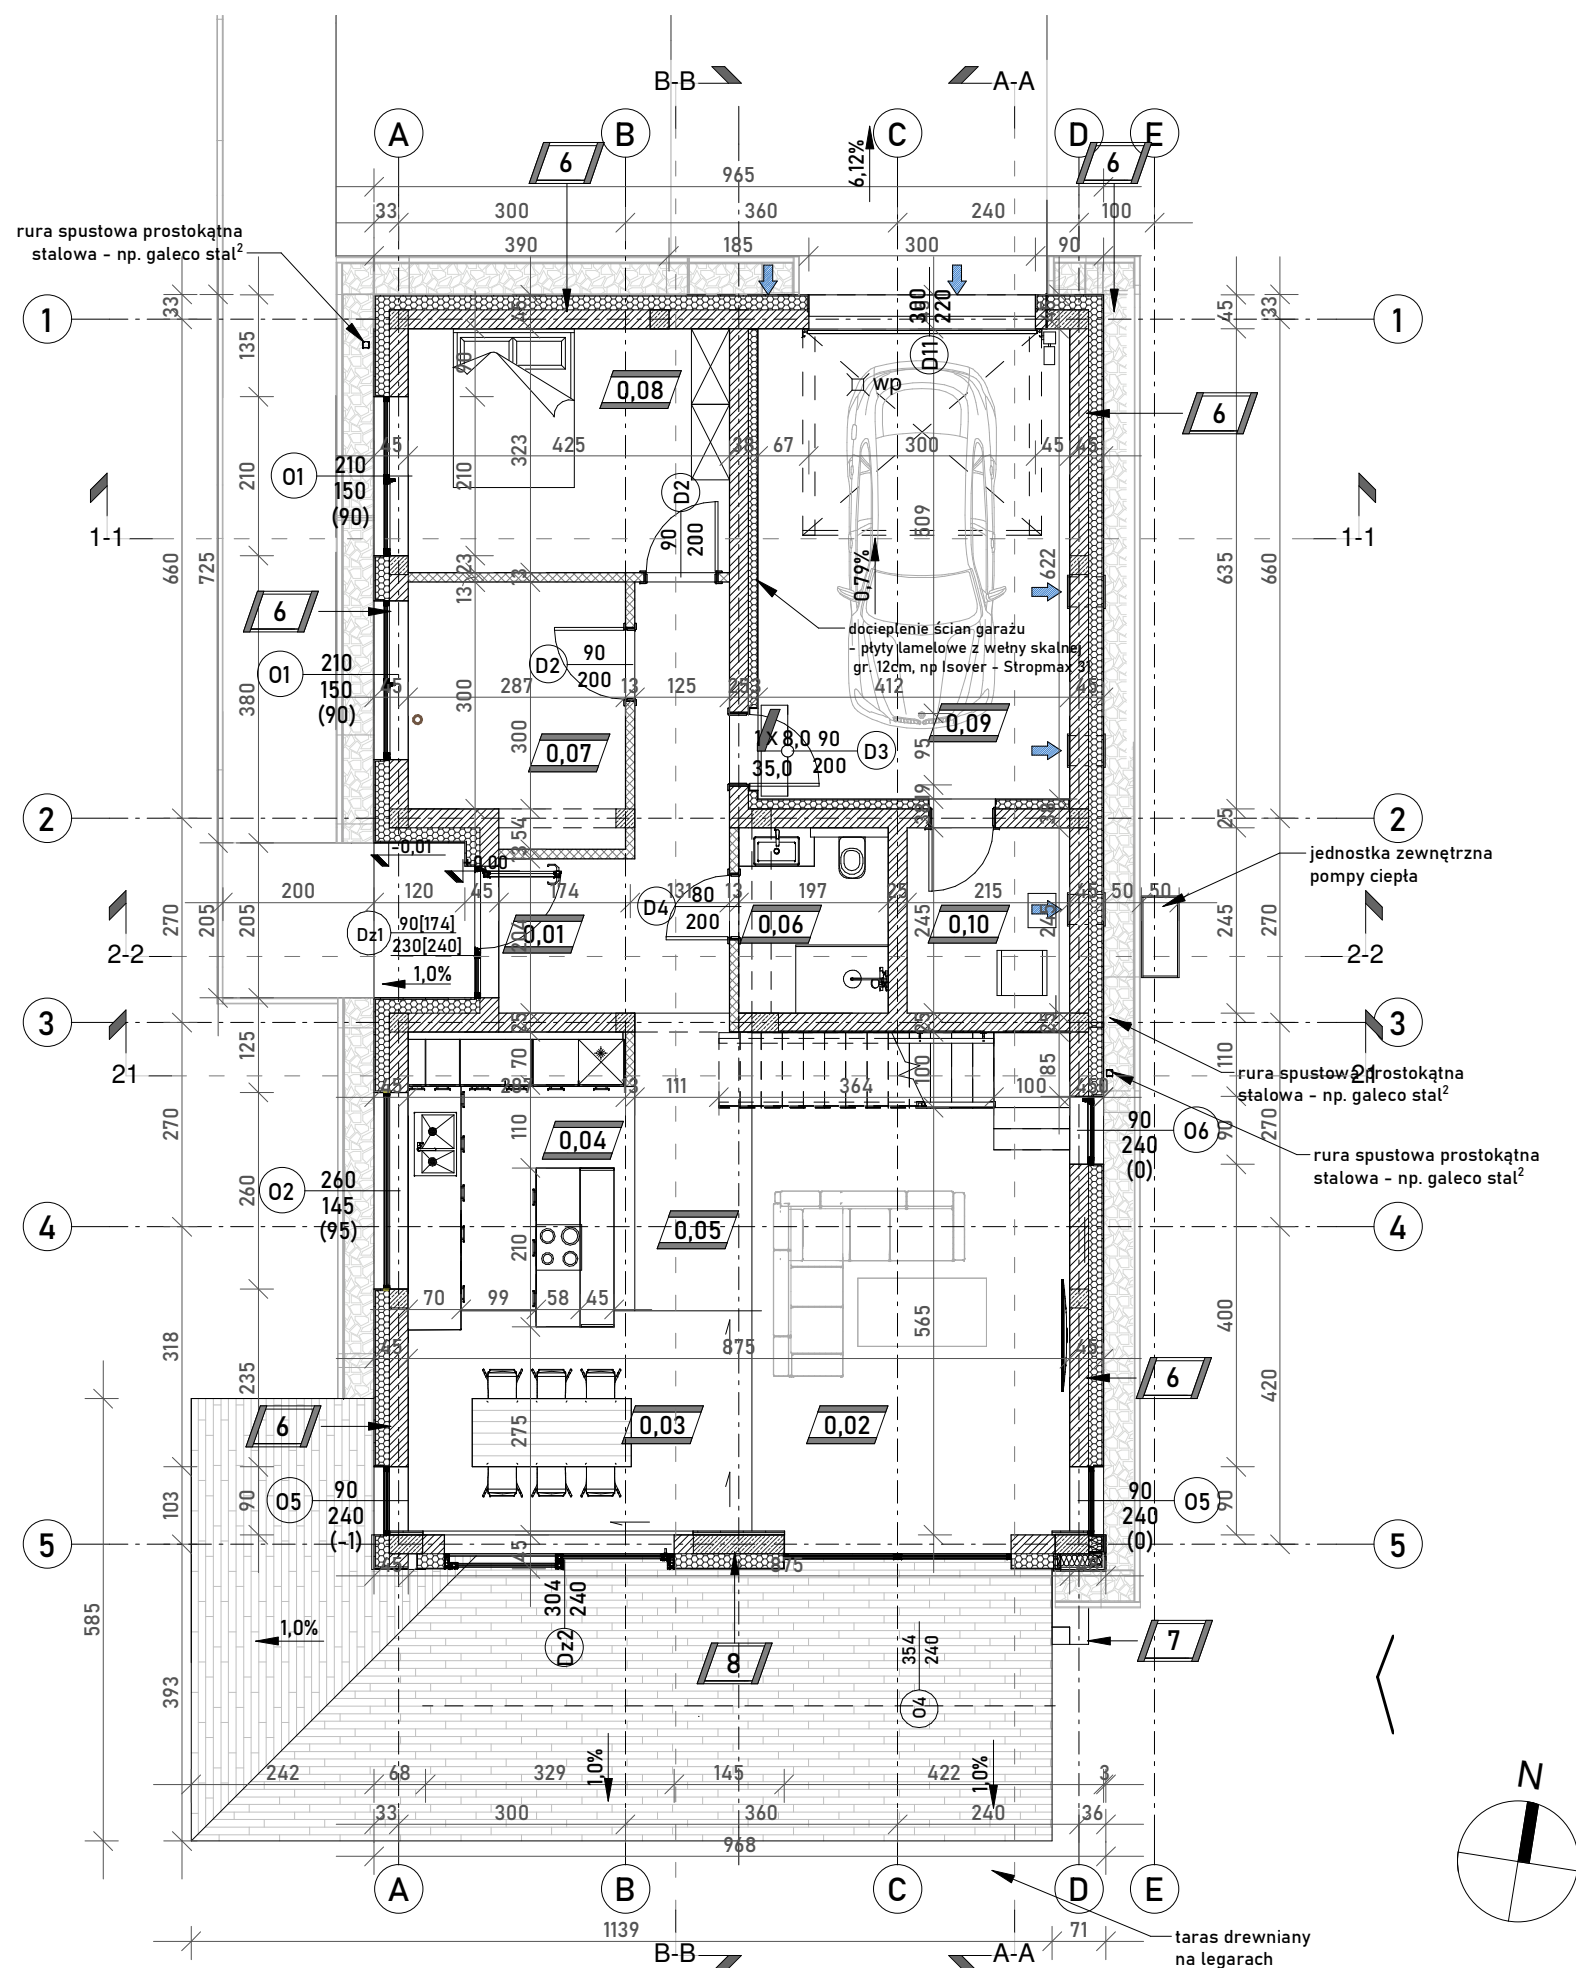

RZUT PARTERU
skala 1:100

Zestawienie pomieszczeń - parter		
Numer	Nazwa	Powierzchnia
0,01	Hol	10,80 m²
0,02	Salon	27,86 m²
0,03	Jadalnia	13,15 m²
0,04	Kuchnia	10,96 m²
0,05	Komunikacja	6,05 m²
0,06	Łazienka	4,84 m²
0,07	Pokój	9,52 m²
0,08	Gabinet	13,71 m²
0,09	Garaż	25,63 m²
0,10	Pomieszcz. pompy ciepła	5,27 m²
Suma ogólna:		127,77 m²

ZESTAWIENIE POMIESZCZEŃ - ŁĄCZNIE	
Nazwa	Powierzchn.
Rzut parteru	
Powierzchnia użytkowa - łącznie	127,77 m²
Rzut poddasza	
Powierzchnia użytkowa - łącznie	58,50 m²
Suma ogólna:	186,27 m²

UWAGI !	- rysunek rozpatrywać łącznie z rysunkami pozostałymi rysunkami projektu architektoniczno-budowlanego oraz projektami technicznymi specjalności konstrukcyjnej, instalacji sanitarnych oraz instalacji elektrycznych; w razie rozbieżności należy się skontaktować z projektantem; - wszelkie wymiary należy zweryfikować na budowie z projektem, w razie niejasności, należy się skontaktować z projektantem; - wymiary otworów pod stolarkę okienną i drzwiową sprawdzić przed zamówieniem z natury;		
	- umiejscowienie przebiegów instalacyjnych odczytać z odpowiednich rysunków branżowych: - wymiary stolarki okiennej - zewnętrzna - podano wymiary w świetle ościeży (otwór w stanie surowym); - wymiary stolarki drzwiowej - wewnętrzna - podano wymiary w świetle ościeżnicy; - rzędna poziomu zera budynku mieszkalnego wynosi $\pm 0,00m \pm 274,2m$ n.p.m - rzut parteru ma linię cięcia ustawioną na poziomie 1,50m od poziomu wykończonej podłogi czyli od poziomu zera budynku; - wysokość miejscowa projektowanego pomieszczenia mierzona w świetle elementów ograniczających; * procent powierzchni pomieszczeń zliczany do powierzchni użytkowej, w zależności od wysokości danej części pomieszczenia, mierzonej w świetle wynosi dla: 100% dla - h > 2,20m 50% dla - h > 1,40m oraz h < 2,20m 0% dla - h < 1,40m		
skala 1:100	01,02,03,04,05 10,0m		
BIURO PROJEKTOWE	ARarchiroom Andrzej Romanowski biuro projektowe kom. 500 417 461 ul. Strzelców Bytomskich 1/10 41-902 Bytom, email archiroom.romanowski@gmail.com		
INWESTOR	Rafał i Beata Guch ul. Adama Mickiewicza 12/6, 41-902 Bytom		
ADRES INWESTYCJI	Bytom, ul. Północna, działka nr 285/133		
IDENTYFIKATOR DZIAŁKI EWIDENC.	246201_1.0002.AR_13.285/133		
NAZWA ZAMIERZENIA BUDOWLANEGO	Budowa budynku mieszkalnego jednorodzinnego wraz z garażem dwustanowiskowym w bryle budynku zagospodarowaniem działki oraz infrastrukturą techniczną		
PROJEKTOWAŁ	mgr inż. arch Andrzej Romanowski	15/SŁOKK/2020	NR UPRAWNIEN BUDOWLANYCH
	SPECJALNOŚĆ: ARCHITEKTONICZNA		PODPIS
PROJEKTOWAŁ	mgr inż. Rafał Hoffmann	SŁK/5746/PBKb/15	NR UPRAWNIEN BUDOWLANYCH
	SPECJALNOŚĆ: KONSTRUKCYJNO-BUDOWLANA		PODPIS
TEMAT RYSUNKU		Rzut parteru	
ELEMENT PROJEKTU BUDOWLANEGO		PROJEKT ARCHITEKTONICZNO-BUDOWLANY	
		DATA	6.02.2024
		SKALA	1:100
			A 02
			NR RYSUNKU