



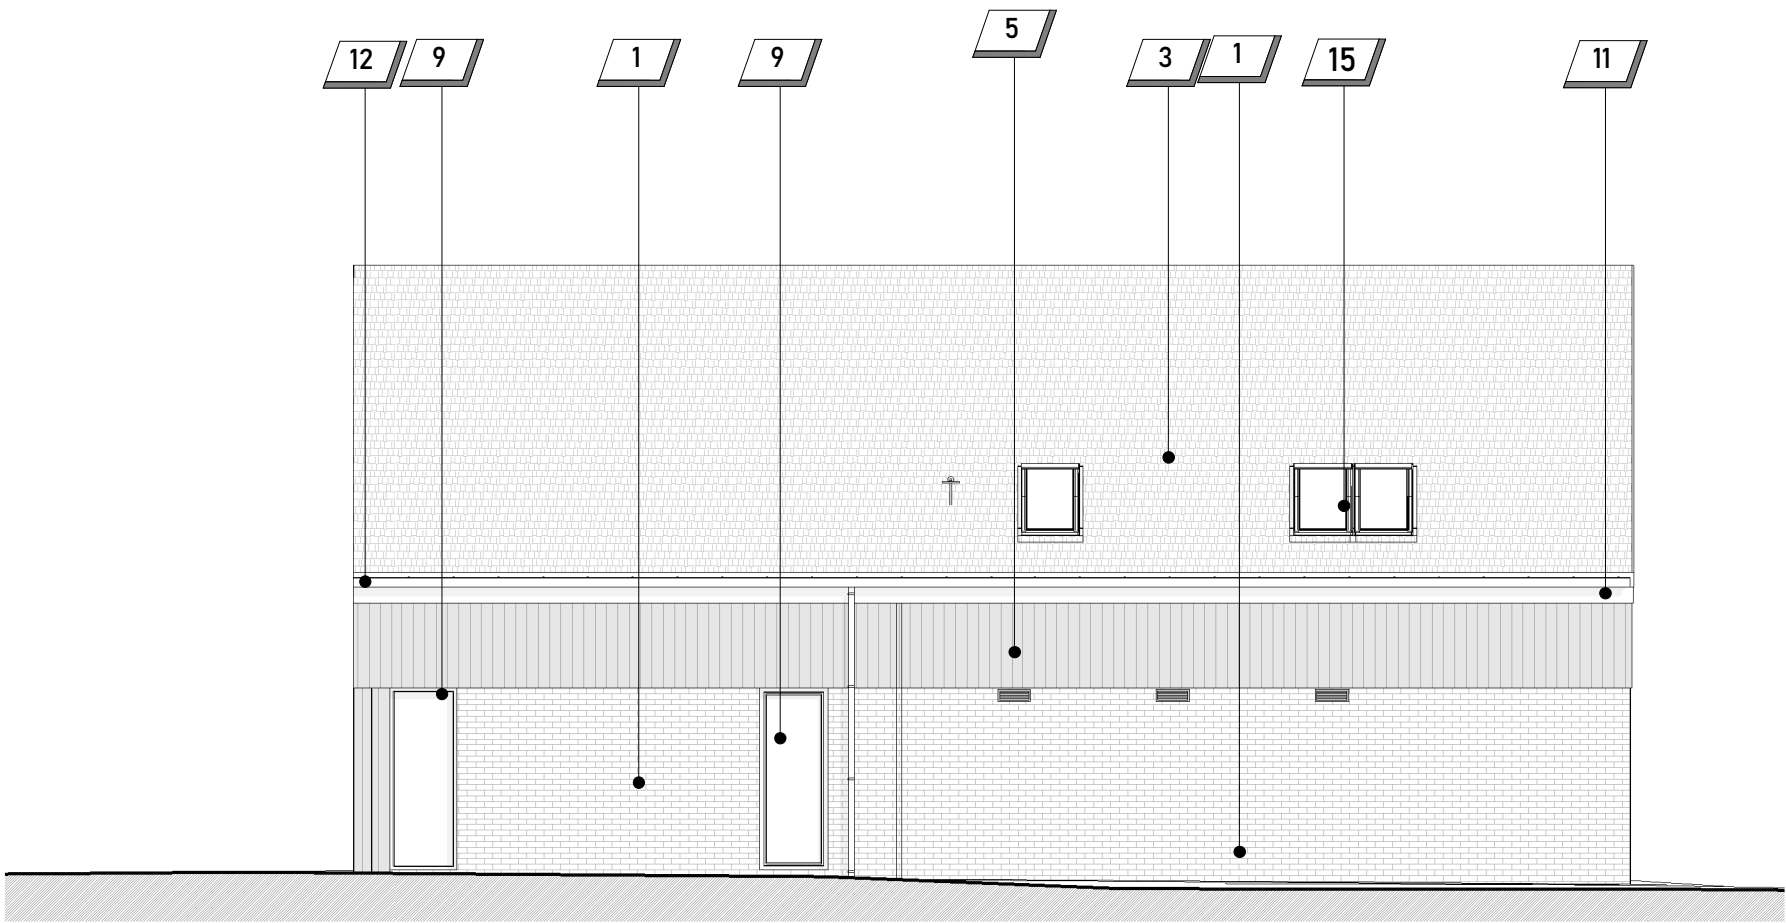


Elewacja wschodnia

skala 1 : 100

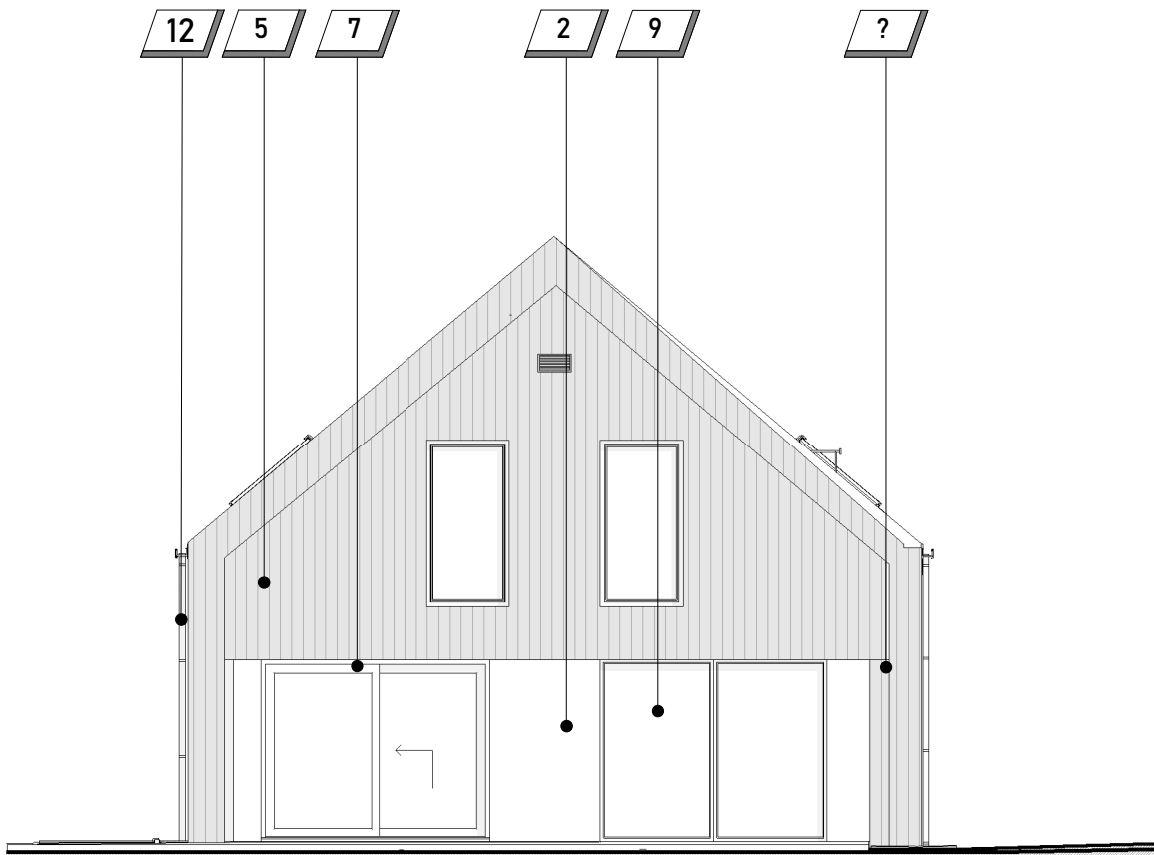


Elewacja południowa

skala 1 : 100

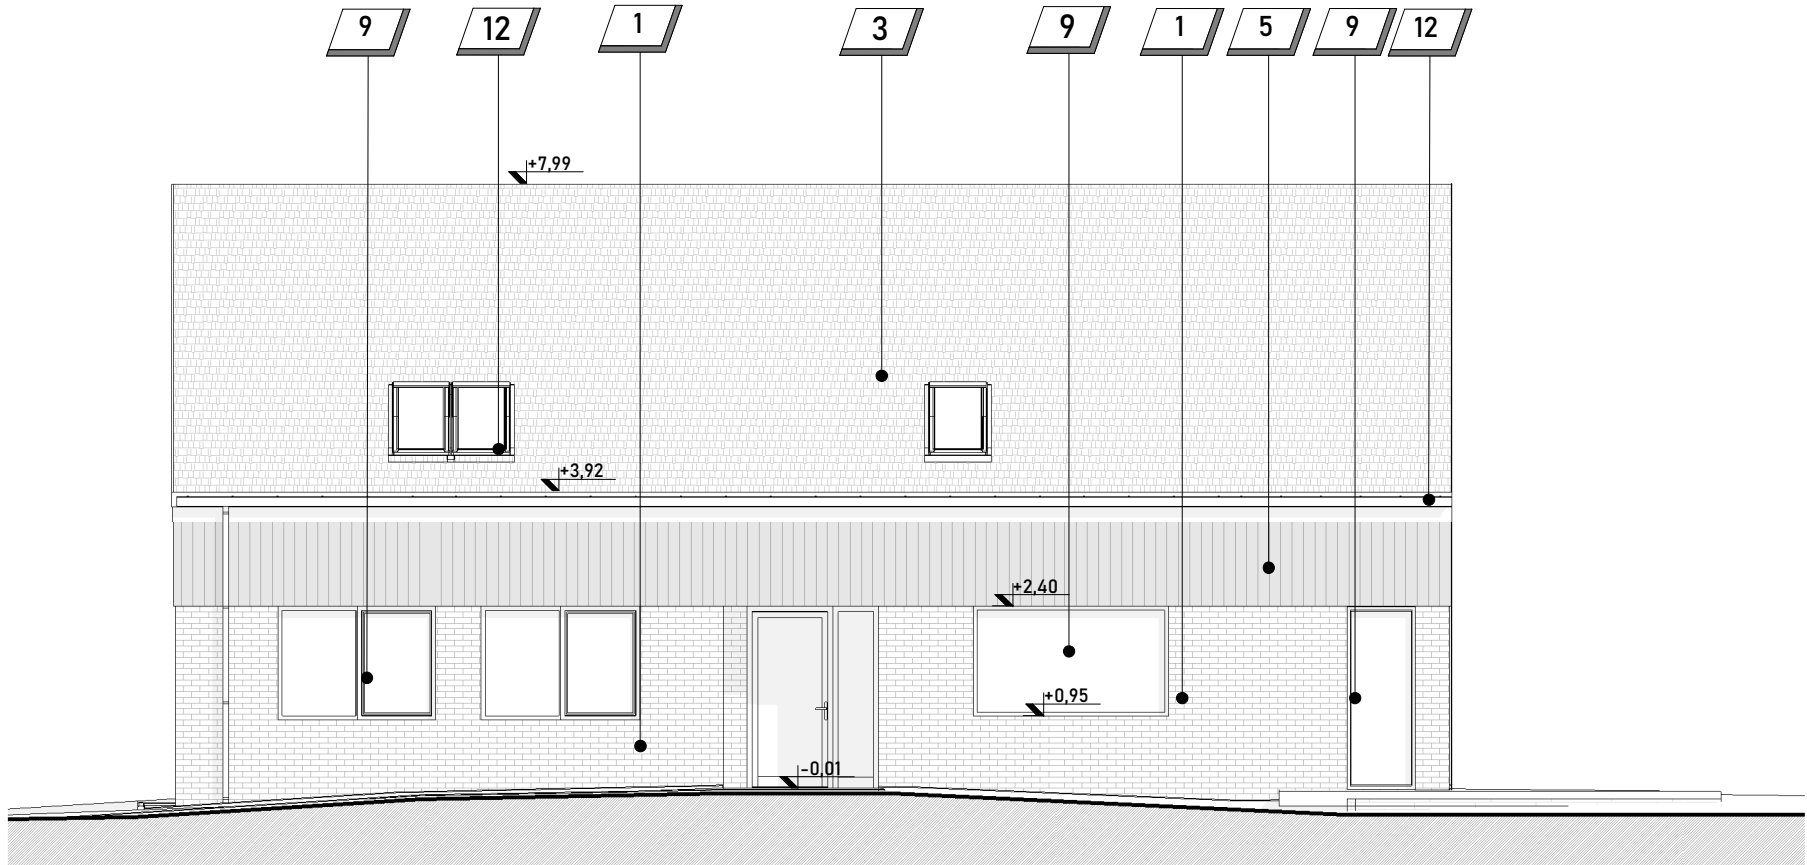

Elewacja zachodnia

skala 1 : 100

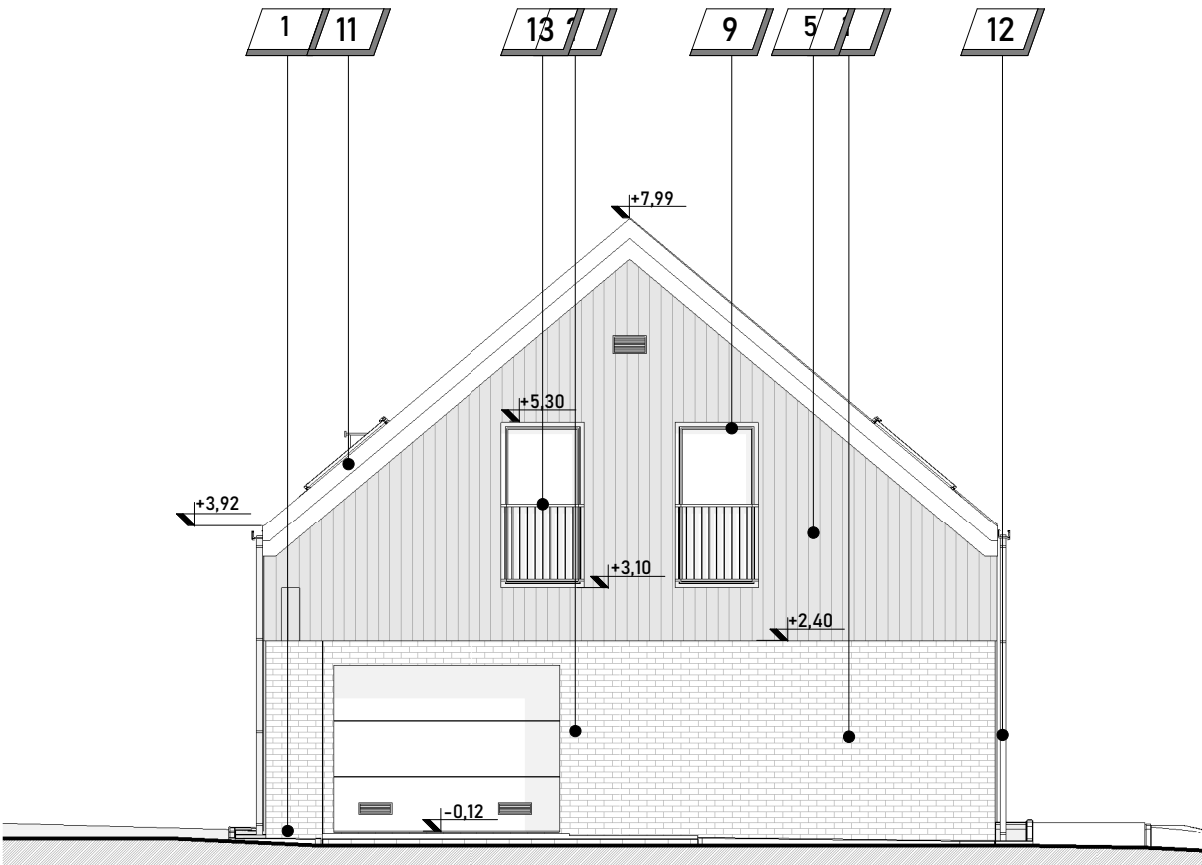

Elewacja północna

skala 1 : 100

## ELEWACJE - skala 1:100

### Opis materiałów na elewacji

- 1** Płytki cięte z cegły klinkierowej  
Kolor: naturalny cegły
- 2** Tynk cienkowarstwowy silikonowy  
Kolor: ciemny szary - NCS S 8000-N
- 3** Gont bitumiczny - prostokątny  
Kolor: czarny - np Icopal SBS prostokątny - kolor czarny B7
- 4** Tynk cienkowarstwowy mozaikowy - cokół  
Kolor: grafitowy - np. Baunit Mosaik Top M343 Etna
- 5** Deski elewacyjne - np Modrzew Syberyjski  
Kolor: drewno opalone, szczotkowane, dobarwiane podczas impregnacji
- 6** Papa termozgrzewalna  
Kolor: termozgrzewalna
- 7** Ślusarka drzwiowa wykonana z profili aluminiowych  
Kolor: czarny głęboki - RAL 9005
- 8** Ślusarka drzwiowa wykonana ze stali  
Kolor: czarny głęboki - RAL 9005
- 9** Ślusarka okienna wykonana z profili aluminiowych  
Kolor: czarny głęboki - RAL 9005
- 10** Parapety wykonane z blachy ocynkowanej  
Kolor: szary antracytowy - RAL 7016
- 11** Obróbki blacharskie  
Kolor: szary antracytowy - RAL 7016
- 12** Rynny i rury stalowe, stal powlekana  
Kolor: szary antracytowy - RAL 7016
- 13** Balustrada stalowa - konstrukcja ze stali lakierowanej  
Kolor: czarny głęboki - RAL 9005
- 14** Brama garażowa segmentowa  
Kolor: szary antracytowy - RAL 7016

UWAGI !

- rysunek rozpatrywać łącznie z rysunkami pozostałymi rysunkami projektu - architektoniczno-budowlanego oraz projektami technicznymi specjalności konstrukcyjnej, instalacji sanitarnych oraz instalacji elektrycznych; w razie rozbieżności należy się skontaktować z projektantem;
- wszelkie wymiary należy zweryfikować na budowie z projektem, w razie niejasności, należy się skontaktować z projektantem;
- wymiary otworów pod stolarkę okienną i drzwiową sprawdzić przed zamówieniem z natury;

skala 1:100 0 1,0 2,0 3,0 4,0 5,0 10,0m

|                                |  |   |                                              |                                    |  |
|--------------------------------|--|---|----------------------------------------------|------------------------------------|--|
|                                |  | <div><div><div>AR</div><div>archiroom</div></div><div><div>Andrzej Romanowski</div><div>kom. 500 417 461</div></div><div><div>biuro projektowe</div><div>ul. Strzelców Bytomskich 1/10 41-902 Bytom, email archiroom.romanowski@gmail.com</div></div></div> |                                              |                                    |  |
| BIURO PROJEKTOWE               |  |   |                                              |                                    |  |
| INWESTOR                       |  | Rafał i Beata Guch<br>ul. Adama Mickiewicza 12/6, 41-902 Bytom   |                                              |                                    |  |
| ADRES INWESTYCJI               |  | Bytom, ul. Północna, działka nr 285/133   |                                              |                                    |  |
| IDENTYFIKATOR DZIAŁKI EWIDENC. |  | 246201_1.0002.AR_13.285/133   |                                              |                                    |  |
| NAZWA ZAMIERZENIA BUDOWLANEGO  |  | Budowa budynku mieszkalnego jednorodzinnego wraz z garażem dwustanowiskowym w bryle budynku zagospodarowaniem działki oraz infrastrukturą techniczną   |                                              |                                    |  |
| PROJEKTOWAŁ                    |  | mgr inż. arch Andrzej Romanowski<br>SPECJALNOŚĆ: ARCHITEKTONICZNA   | 15/SŁOKK/2020<br>NR UPRAWNIEN BUDOWLANYCH    | PODPIS                             |  |
| PROJEKTOWAŁ                    |  | mgr inż. Rafał Hoffmann<br>SPECJALNOŚĆ: KONSTRUKCYJNO-BUDOWLANA   | SLK/5746/PBKb/15<br>NR UPRAWNIEN BUDOWLANYCH | PODPIS                             |  |
| TEMAT RYSUNKU                  |  |   |                                              | Elewacje                           |  |
| ELEMENT PROJEKTU BUDOWLANEGO   |  |   |                                              | PROJEKT ARCHITEKTONICZNO-BUDOWLANY |  |
| DATA                           |  |   |                                              | 10.11.2022                         |  |
| SKALA                          |  |   |                                              | 1:100                              |  |
|                                |  |   |                                              | A 07                               |  |