


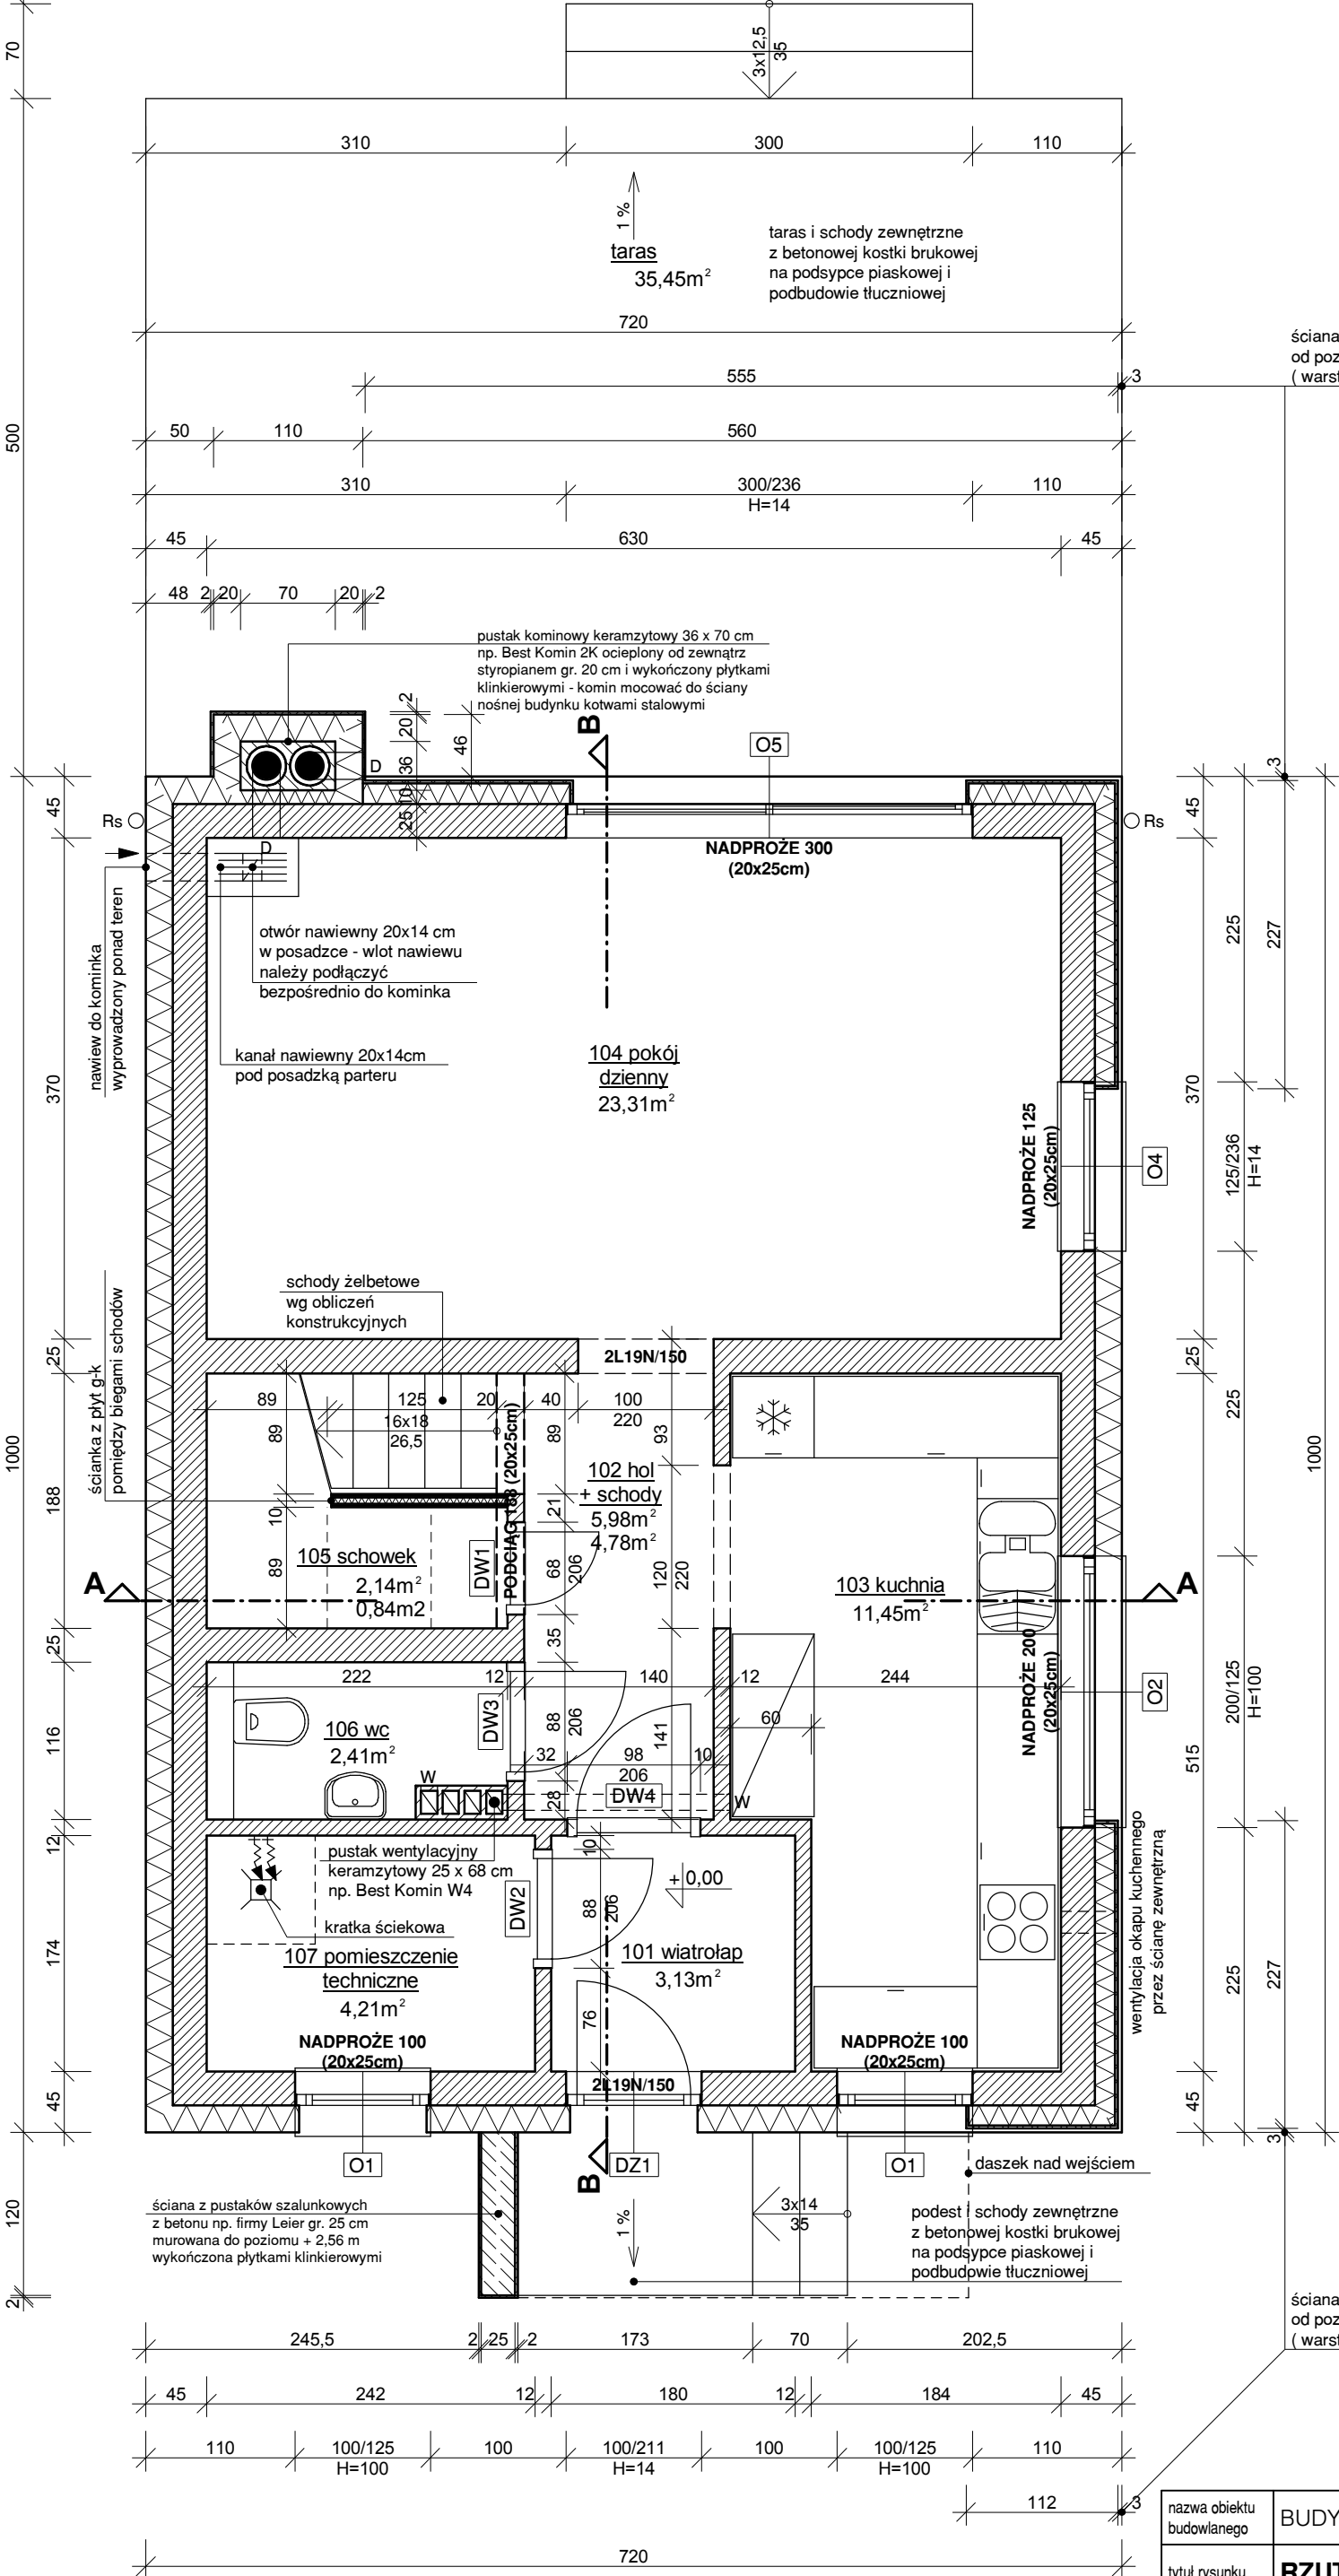

PARTER

- powierzchnia podłogi: 52,63 m2
- powierzchnia użytkowa: 50,13 m2

- 101 WIATROŁAP
płytki ceramiczne - 3,13 m2
- 102 HOL + SCHODY
płytki ceramiczne - 5,98 m2 / 4,78 m2
- 103 KUCHNIA
płytki ceramiczne - 11,45 m2
- 104 POKÓJ DZIENNY
płytki ceramiczne - 23,31 m2
- 105 SCHOWEK
płytki ceramiczne - 2,14/0,84 m2
- 106 WC
płytki ceramiczne - 2,41 m2
- 107 POMIESZCZENIE TECHNICZNE
płytki ceramiczne - 4,21 m2

- UWAGA:
- WYSOKOŚCI H=... PODANO W STANIE SUROWYM OD SPODU ŚCIANY DO DOLU OTWORU BEZ UWZGLĘDNIENIA WARSTW POSADZKI ORAZ GRUBOŚCI PARAPETU;
 - DLA DRZWI WEWNĘTRZNYCH I ZEWNĘTRZNYCH Z NIEOPISANĄ WYSOKOŚCIĄ H, H=14 cm DLA PODCIĄGÓW H=0 cm;
 - WSZYSTKIE OKNA I DRZWI BALKONOWE WYPOSAŻONE BĘDĄ W ŻALUZJE FASADOWE PODTYNKOWE;
 - NADPROŻA NAD DRZWIAMI WEWNĘTRZNYMI Z BELEK TYPU L19N;
 - PODCIĄGI I NADPROŻA ŻELBETOWE NAD OKNAМИ I DRZWIAMI ZEWNĘTRZNYMI WG PROJEKTU TECHNICZNEGO;
 - WYMIARY OTWORÓW OKIENNYCH I DRZWIOWYCH PODANO W ŚWIEŁLE MURU;
 - OCIEPLENIE ZEWNĘTRZNE NALEŻY ZAKŁADAĆ PO 3cm PO BOKACH I OD GÓRY OTWORÓW OKIENNYCH I DRZWIOWYCH;
 - POD POWIERZCHNIĄ PODŁOGI NA RZUCIE PODANO POWIERZCHNIĘ UŻYTKOWĄ;
 - OTWARCIE PRZEWODÓW KOMINOWYCH:
D - KANAŁ DYMOWY
W - KANAŁ WENTYLACYJNY;
 - WSZYSTKIE KOMINY NALEŻY MUROWAĆ Z SYSTEMOWYCH PUSTAKÓW Z LEKKIEGO BETONU;
 - Rs - RURA SPUSTOWA ø 100.

UWAGA : +0,00 = 277,65 m n.p.m

ściana zewnętrzna A1 - wysokości 1,22 m od poziomu + 0,86 m (warstwy wg opisu na rys. przekrojów)

nazwa obiektu budowlanego	BUDYNEK MIESZKALNY JEDNORODZINNY		
tytuł rysunku	RZUT PARTERU		
imię i nazwisko projektanta	mgr inż. architekt Arkadiusz ADAMCZYK	podpis projektanta	SKALA 1 : 50
nr uprawnień budowlanych	1312/94		NR RYS.
data sporządzenia	marzec 2025		3