


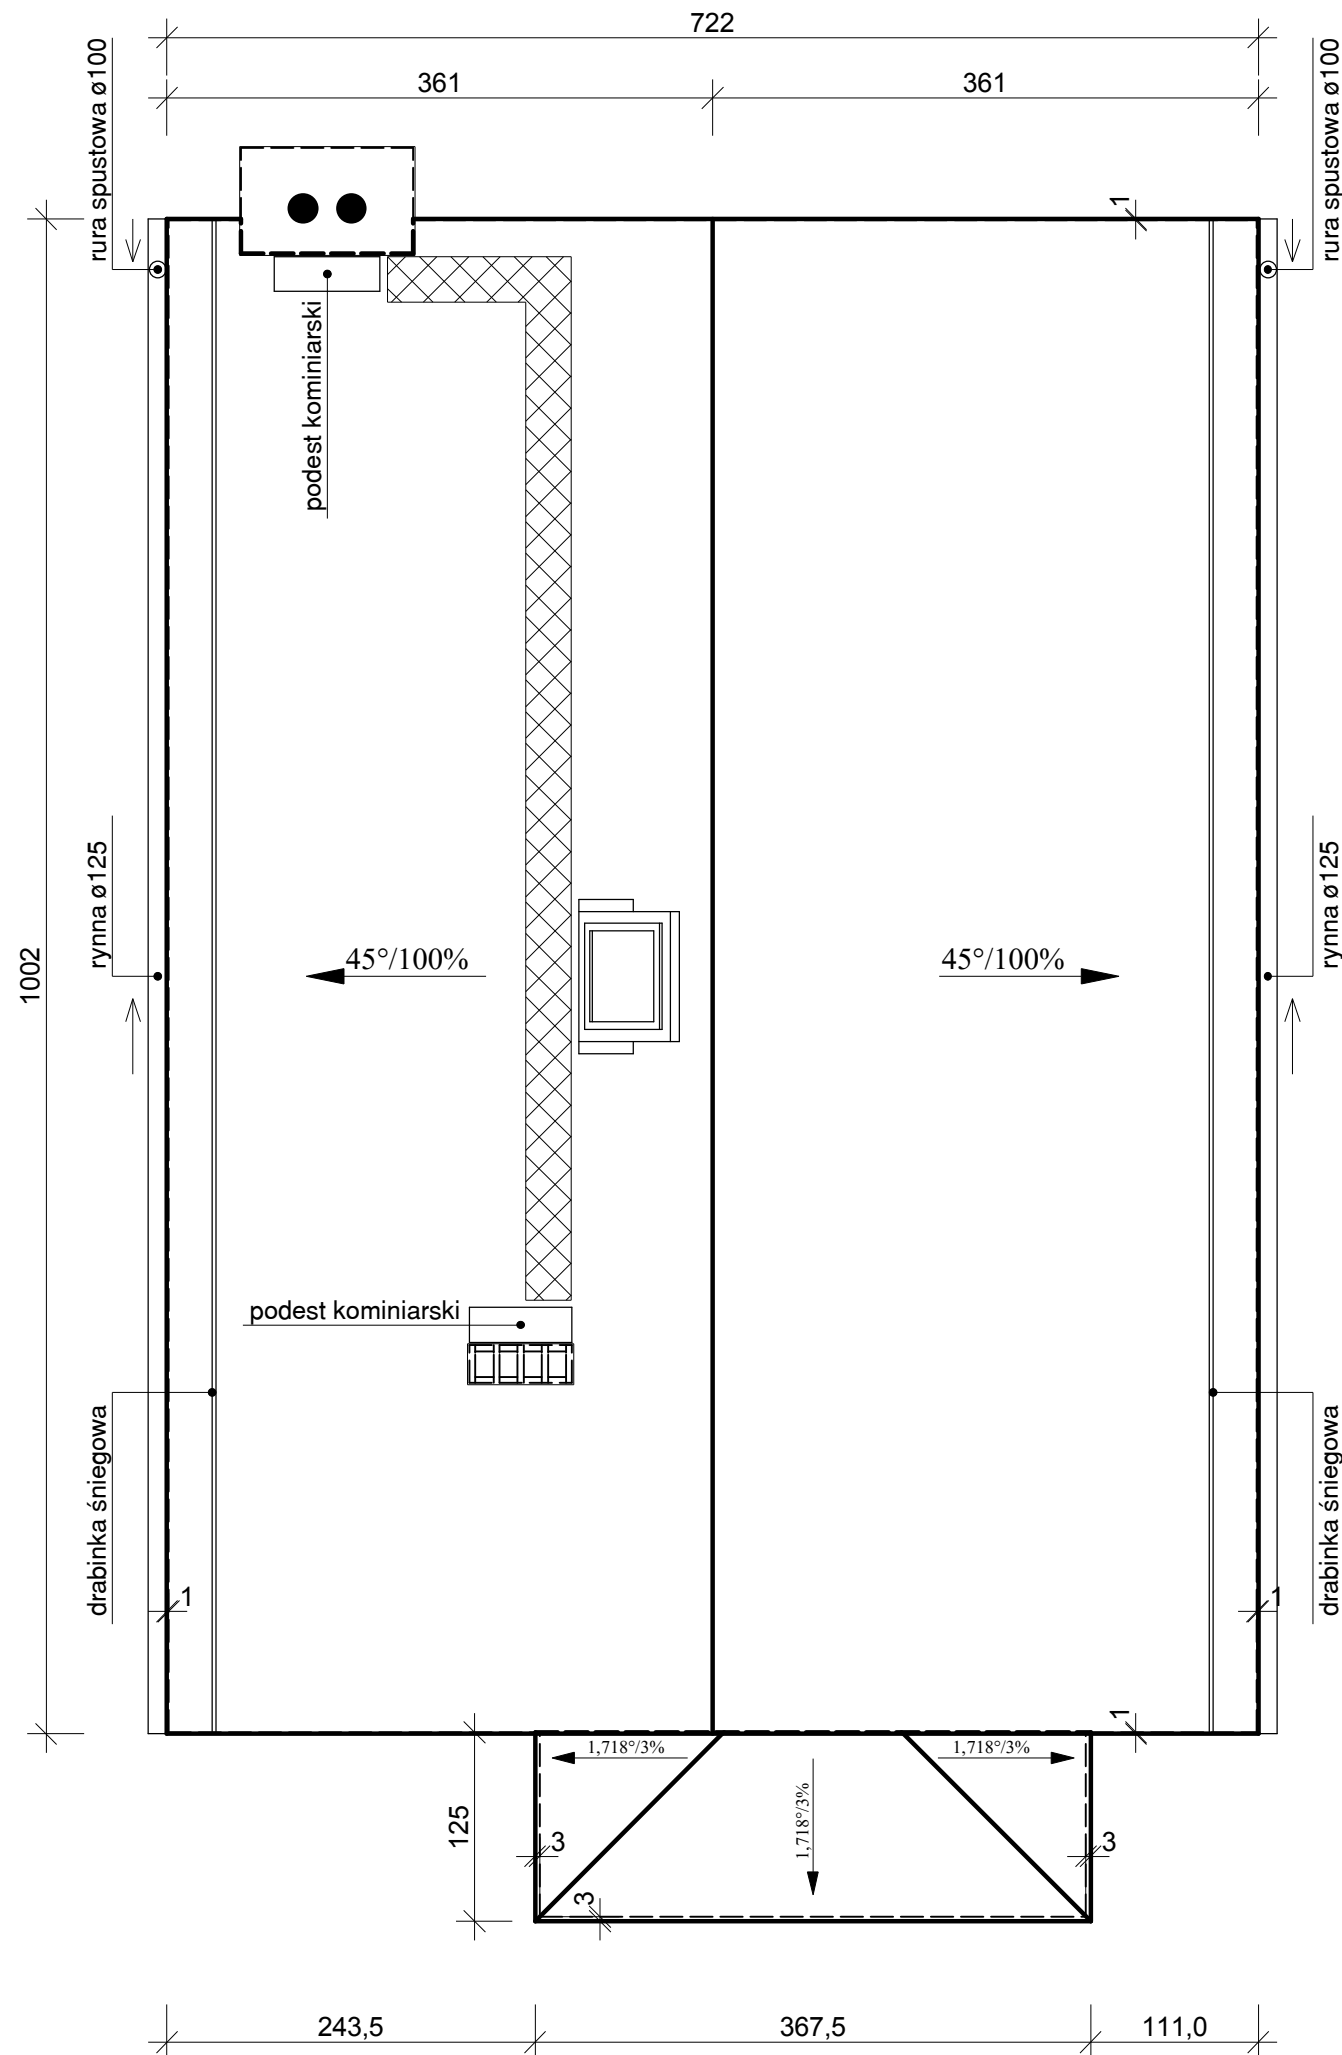

POWIERZCHNIA DACHU SKOŚNEGO : 102,30 m2

Efektywna powierzchnia największej połaci dachu odwadnianej jedną rurą spustową:
EPD= (3,61/2 + 3,61) x 10,02 = 54,26 m2
stąd przyjęto rynny ø125
i rury spustowe ø100

POWIERZCHNIA DASZKU PŁASKIEGO : 4,59 m2

UWAGI :

- POWIERZCHNIĘ DACHU PODANO ŁĄCZNIE Z POWIERZCHNIĄ OKIEN DACHOWYCH I KOMINÓW;
- POMIĘDZY WYŁĄZEM DACHOWYM A KOMINAMI ZASTOSOWAĆ STOPNIE KOMINIARSKIE;
- PODESTY KOMINIARSKIE NALEŻY PRZYKRĘCIĆ DO KOMINÓW LUB DO DACHU ZA POMOCĄ SYSTEMOWYCH WSPORNIKÓW;
- POKRYCIE - BLACHA PŁASKA NA RĄBEK STOJĄCY PODWÓJNY;
- RYNNY SYSTEMOWE MOCOWANE DO OKAPU HAKAMI CO 50cm;
- RURY SPUSTOWE SYSTEMOWE MOCOWANE DO ŚCIANY HAKAMI CO 100cm;
- STYKI DACHU Z KOMINAMI USZCZELNIĆ FARTUCHEM Z BLACHY STAŁOWEJ 0,5mm W KOLORZE POKRYCIA DACHU;
- ZASTOSOWAĆ WYWIETRZNIKI KALENICOWE I NAWIEWY OKAPOWE;
- NALEŻY UWZGLĘDNIĆ ODPOWIEDZIE PIONU KANALIZACYJNEGO;
- W MIEJSCACH NEWRALGICZNYCH (KALENICA) ZASTOSOWAĆ DODATKOWĄ WARSTWĘ FOLII.

UWAGA DO DACHU PŁASKIEGO:

- POMIĘDZY ŚCIANĄ BUDYNKU A DASZKIEM NALEŻY OBRÓBKĘ BLACHARSKĄ.

 - STREFA MONTAŻU STOPNI KOMINIARSKICH

nazwa obiektu budowlanego	BUDYNEK MIESZKALNY JEDNORODZINNY		
tytuł rysunku	RZUT DACHU		
imię i nazwisko projektanta	mgr inż. architekt Arkadiusz ADAMCZYK	podpis projektanta	SKALA 1 : 50
nr uprawnień budowlanych	1312/94		NR RYS. 7
data sporządzenia	marzec 2025		