


skala 1:100

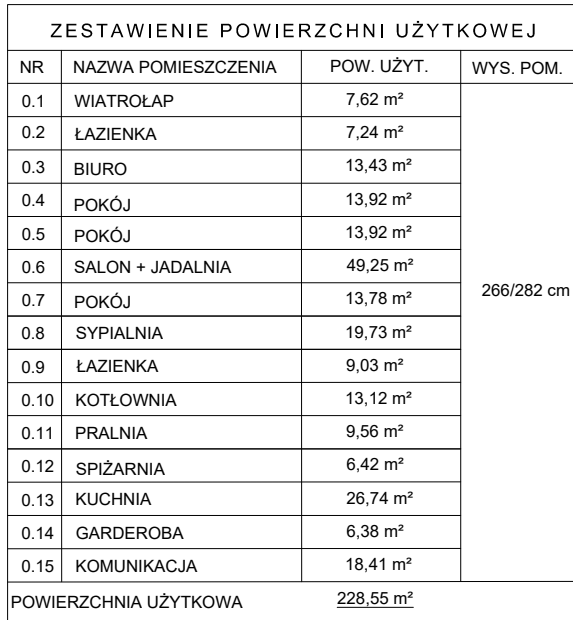

tel. 509-648-749, e-mail: ksztalt.pracownia@gmail.com

Nazwa i lokalizacja inwestycji:		Budowa budynku mieszkalnego jednorodzinnego, wraz z infrastrukturą techniczną na działce nr ewid. 3411, w miejscowości Domaradz.		
Inwestor:		P. zam.	Skala 1:100	
Temat:		RZUT PARTERU		
Branża:	Funkcja:	Imię, nazwisko, nr uprawnień	Podpis	Nr projektu /2025
Architektura	Projektował	mgr inż. arch. Mariusz STRUŻIK upr. 11/PKOKK/2019		Data 09.04.2025
	Opracowanie:	inż. arch. Dominik SIKORA		Nr rysunku A-1

Zastrzega się wszelkie prawa wynikające z Ustawy o prawie autorskim. Rysunek niniejszy nie może być w całości lub w części przerysowany, uzupełniany lub odstępiony komukolwiek, bez pisemnej zgody firmy KSZTAŁT Pracownia Projektowa.