


RZUT STROPU NAD PARTEREM
ZBROJENIE GÓRNE

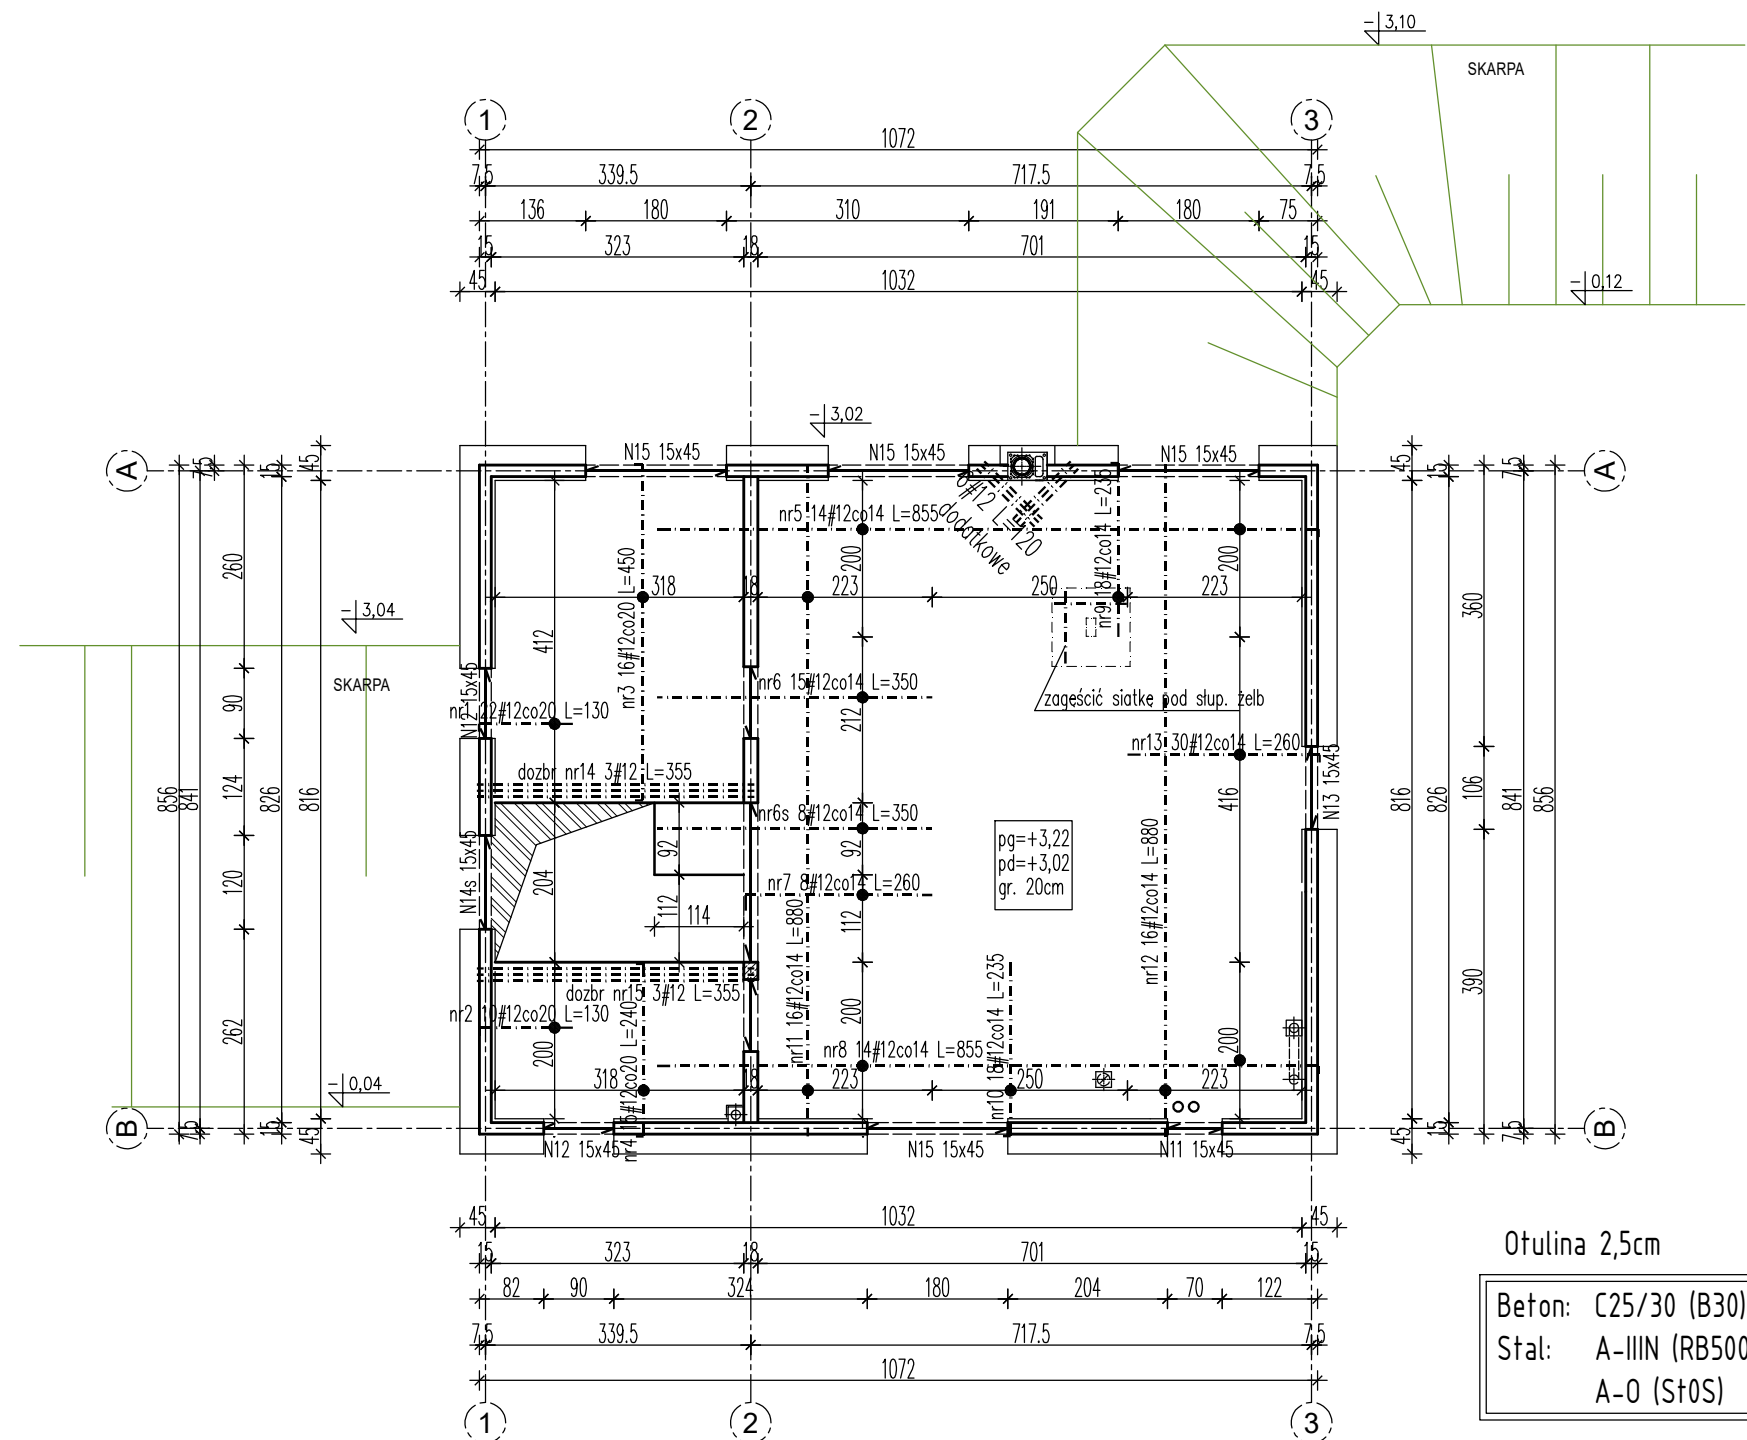

Otulina 2,5cm

Beton:	C25/30 (B30)
Stal:	A-IIIIN (RB500)
	A-O (St0S)



spółka z o.o.

AUTORSKIE BIURO PROJEKTÓW BUDOWNICTWA I USŁUG
ul. Kościuszki 41/47, 87-100 Toruń, tel./fax 56-62-320-77

Obiekt i adres	BUDYNEK REKREACJI INDYWIDUALNEJ dz. nr ewid. 33/1 ob. 0010 Konotopie, f. ew. 040805_2 Kikół		
Inwestor	Damian Pieszczyński ul. Borzymowska 33/4, 03-564 Warszawa		
Temat rys.	RZUT STROPU NAD PARTEREM – ZBROJENIE GÓRNE		
Autor	mgr Andrzej Krüger	specj. konstr.-bud. i arch. upr. nr GP.1.7342/351/10/94 upr. nr GP.1.7342/276/10/94	12.2024
As. projektanta			
		Skala 1:100	RYS. K7