


<p>Jestem świadomy odpowiedzialności karnej za złożenie fałszywych oświadczeń. Oświadczam, że operat techniczny zawierający rezultaty prac geodezyjnych w wyniku których powstał niniejszy dokument uzyskał pozytywny wynik weryfikacji</p>	
<p>Identyfikator zgłoszenia prac geodezyjnych</p> <p>Organ służby geodezyjnej, który otrzymał zgłoszenie</p> <p>Nr oraz data sporządzenia dokumentu zawierającego wynik pozytywnej weryfikacji</p>	<p>PODGiK.6640.2.409.2024</p> <p>STAROSTA LIPNOWSKI</p> <p>PODGiK.6640.2.409.2024</p> <p>z dnia 14-03-2024</p>
<p>Wykonawca prac geodezyjnych</p>	<div>  <p><b>GEOŚ3D</b> GEODEZJA I KARTOGRAFIA</p> </div> <div> <p><b>GEOŚ3D Konrad Sawko</b> ul. Lisia 226, 87-100 Toruń teln. 89-745-245-65 26</p> <p>+48 793-660-880 biuro@ges3d.pl www.ges3d.pl</p> </div>
<p>Imię i nazwisko oraz nr uprawnień zawodowych kierownika prac</p>	<p><b>GEODETA UPRAWNIENIY</b></p> <p>inż. Sławomir Sawko</p> <p>inż. nr 17578</p>

## MAPA DO CELÓW PROJEKTOWYCH


SKALA 1:500

Układ odniesienia: PL-ETRF89, układ wsp. płaskich: PL-2000 strefa 6 (18°), układ wys.: PL-EVRF2007-NH

Nie wyklucza się istnienia w terenie urządzeń ułożonych a nie zgłoszonych do inwentaryzacji geodezyjnej.

*Na mapie nie badano służebności gruntowych.*

PODGiK.6640.2.409.2024

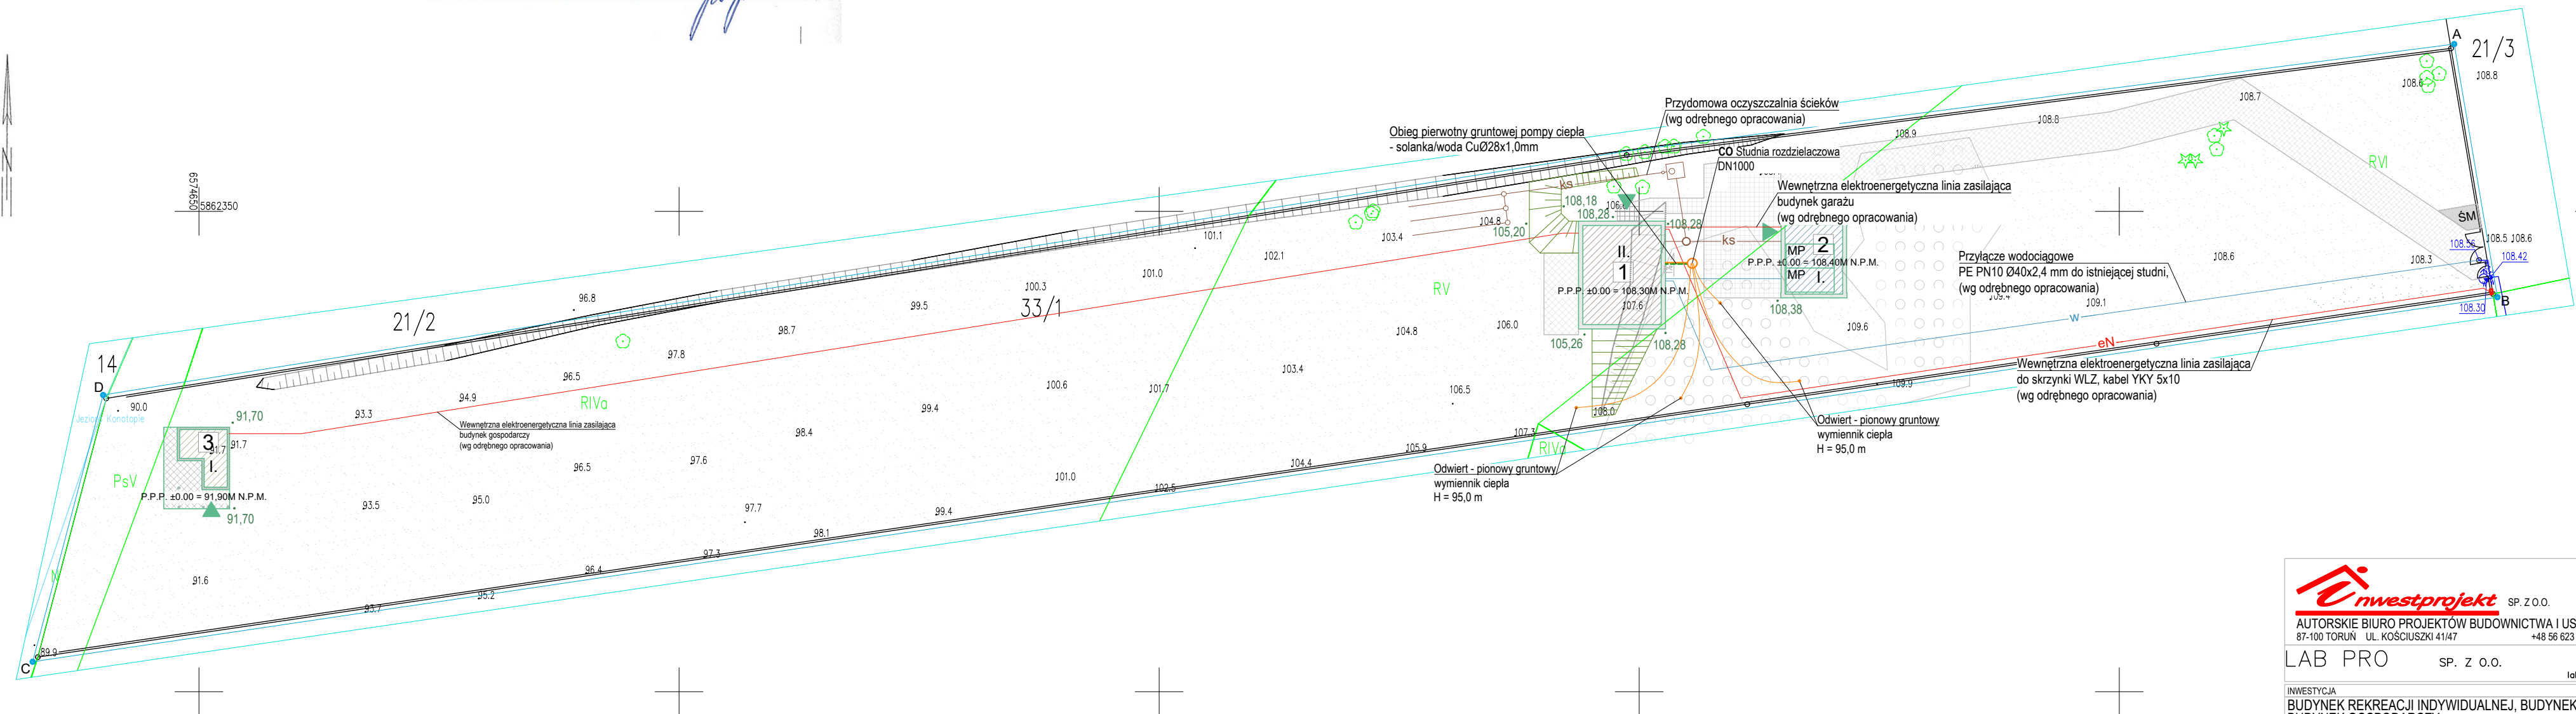

ZA ZGODNOŚĆ Z ORYGINAŁEM

MGR INŻ. ARCH. MARCIN DĄBROWSKI  
UPR. BUD. DO PROJ. BEZ OGRANICZEŃ W SPEC. ARCH.  
KPOKK IARP 76/2011



**AUTORSKIE BIURO PROJEKTÓW BUDOWNICTWA I USŁUG**  
87-100 TORUŃ UL. KOŚCIUSZKI 41/47 +48 56 623 20 77

LAB PRO SP. Z 0.0.

labprobiuro@gmail.com

INWESTYCJA  
BUDYNEK REKREACJI INDYWIDUALNEJ, BUDYNEK GARAŻU,  
BUDYNEK GOSPODARCZY

ADRES  
GMINA KIKÓŁ, KONOTOPIE  
JEDNOSTKA EWID.: KONOTOPIE  
OBREB EWID.: KONOTOPIE  
DZIAŁKA NR EWID.: 33/1

INWESTOR  
DAMIAN PIESZCZYŃSKI  
03-564 WARSZAWA  
UL. BORZYMOWSKA 33/4

BRANŻA SANITARNA	
GLÓWNY PROJEKTANT / UPRAWNIENIA NR	PODPIS

**MGR INŻ. PIOTR KARWOWSKI**  
UPR. BUD. DO PROJ. BEZ OGRANICZEŃ W SPEC. INSTALACYJNEJ

KUP/0259/PWBS/19
OPRACOWANIE
MGR INŻ. NATALIA MIROWSKA

STADIUM
PROJEKT TECHNICZNY

PROJEKT TECHNICZNY
BRANŻA
SANITARNA

SANITARNA
NAZWA RYSUNKU
PLAN ZAGOSPODAROWANIA TERENU

DATA	SKALA	RYSUNEK NR
2025-08-10	1:500	001

2025.03.19	1:500	PZT
------------	-------	-----