


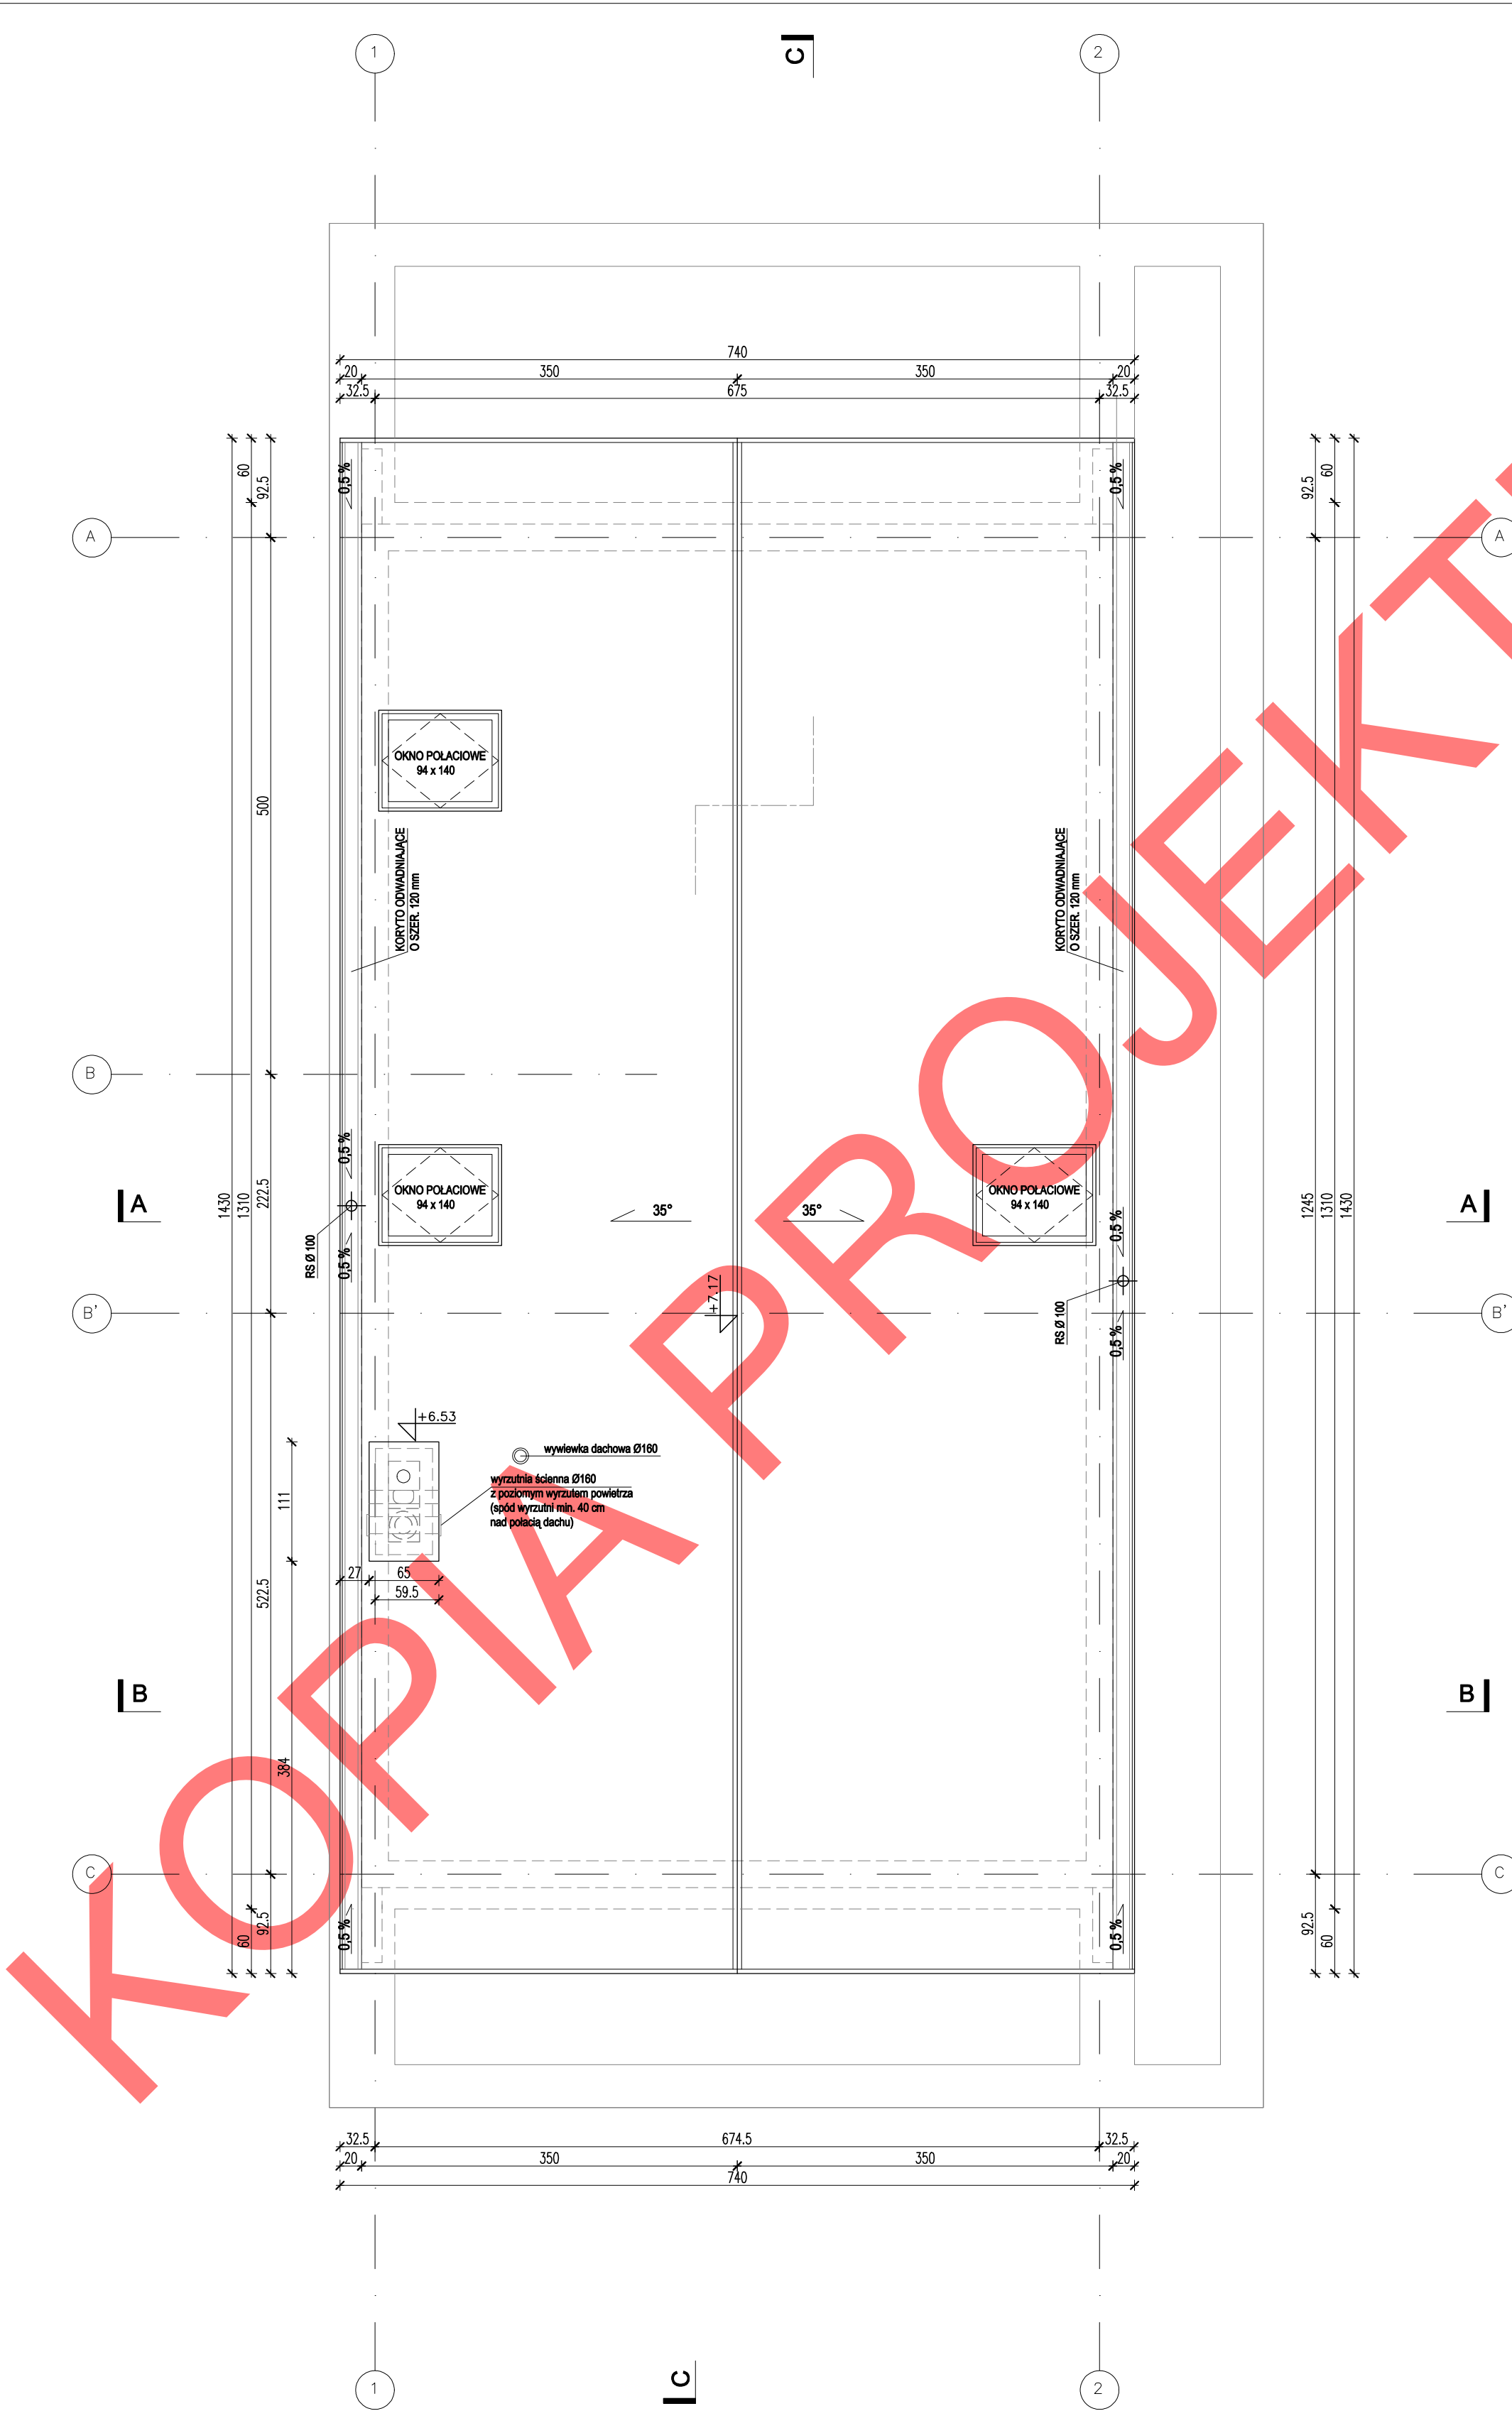

- UWAGI:
- PRZED ZŁOŻENIEM PROJEKTU DO URZĘDU W CELU UZYSKANIA POZWOLENIA NA BUDOWĘ, NALEŻY UZUPEŁNIĆ NINIEJSZĄ DOKUMENTACJĘ O PROJEKT ZAGOSPODAROWANIA DZIAŁKI ORAZ DOKONAĆ JEGO ADAPTACJI PRZEZ PROJEKTANTA Z ODPOWIEDNIMI UPRAWNIENIAMI.
 - WSZYSTKIE WYMIARY, POZIOMY I SPECYFIKACJE NALEŻY SPRAWDZIĆ PRZED ROZPOCZĘCIEM BUDOWY, DOKONANIEM ZAMÓWIEŃ.
 - PROJEKT NALEŻY ROZPATRYWAĆ CAŁOŚCIOWO WRAZ Z OPISEM TECHNICZNYM I RYSUNKAMI BRANŻOWYMI. WSZYSTKIE ELEMENTY UJĘTE W OPISIE TECHNICZNYM, A NIE UJĘTE NA RYSUNKACH LUB ODWRÓTNIE, NALEŻY TRAKTOWAĆ TAK JAKBY BYŁY UJĘTE W OBU CZĘŚCIACH DOKUMENTACJI PROJEKTOWEJ.
 - DO WYKONANIA NALEŻY ZASTOSOWAĆ MATERIAŁY I WYROBY DOPUSZCZONE DO OBROTU I STOSOWANIA W BUDOWNICTWIE NA TERENIE RP I EU - CAŁOŚĆ PRAC NALEŻY WYKONAĆ ZGODNIE Z ZASADAMI SZTUKI BUDOWLANEJ, OBOWIĄZUJĄCYMI PRZEPISAMI SANITARNYMI, BHP I P.POŻ. OBOWIĄZUJĄCYMI POLSKIMI NORMAMI, NORMAMI BRANŻOWYMI, INSTRUKCJAMI PRODUCENTÓW, ORAZ OBOWIĄZUJĄCYMI WARUNKAMI WYKONANIA I ODBIORU ROBÓT.
 - WSZYSTKIE MATERIAŁY I SYSTEMY WYBRANE SĄ PRODUKTAMI SUGEROWANYMI I MOŻE NASTĄPIĆ ICH ZAMIANA NA PRODUKT INNY POD WARUNKIEM RÓWNOWAŻNYCH LUB LEPSZYCH WŁAŚCIWOŚCI TECHNICZNYCH OD WYSPECYFIKOWANEGO PRODUKTU.
- UWAGI:
- FUNDAMENTY NALEŻY KĄDORAZOWO ADAPTOWAĆ ODPOWIEDNIO DO LOKALNYCH WARUNKÓW GRUNTOWYCH I STREF PRZEMARZANIA GRUNTU.
 - NALEŻY SPRAWDZIĆ LUB PRZELICZYĆ KONSTRUKCJĘ BUDYNKU W ZAKRESIE DOSTOSOWANIA WARUNKÓW I OBCIĄŻEŃ NORMATYWNYCH WYNIKAJĄCYCH ZE ZMIANY STREFY KLIMATYCZNEJ.
 - WSZYSTKIE ELEMENTY ZAGŁĘBIONE W GRUNCIE NALEŻY CHRONIĆ PRZECIWMILGOCIOWO.
 - NA ETAPIE ADAPTACJI PROJEKTU NALEŻY DOBRAĆ ODPOWIEDNIE HYDROIZOLACJE FUNDAMENTÓW DO PANUJĄCYCH NA DZIAŁCE WARUNKÓW GRUNTOWO-WODNYCH.
 - W RAZIE WYSTĘPOWANIA GRUNTÓW NIEPRZEPUSZCZALNYCH LUB SŁABO PRZEPUSZCZALNYCH NALEŻY ZAPROJEKTOWAĆ DRENAŻ WOKÓŁ BUDYNKU, A STYROPIAN FUNDAMENTOWY ZASTĄPIĆ STYRODUREM O NISKIEJ NASIĄKLIWOŚCI.
 - PRZY ZMIANIE PROPONOWANEGO PRODUCENTA PIECA C.O. LUB SYSTEMU KIMINOWEGO PRZED WYMIAROWANIEM KIMINÓW NALEŻY DOBRAĆ ODPOWIEDNI TYP I PRZEKRÓJ KSZTAŁTEK KIMINOWYCH W ZALEŻNOŚCI OD WYMAGAŃ WYBRANEGO PRODUCENTA.
 - PRZEWODY WENTYLACYJNE W PRZESTRZENI PODDASZA NIEUŻYTKOWEGO NALEŻY IZOLOWAĆ TERMICZNIE.
 - TARASY I BALKONY NALEŻY ZABEZPIECZYĆ PRZECIWMILGOCIOWO I WYKOŃCZYĆ PŁYTAMI MROZOODPORNYMI, ANTYPÓŚLIZGOWYMI.
 - ELEMENTY DREWNIANE NALEŻY IZOLOWAĆ NA STYKU Z MUREM PRZEKŁADKĄ Z PAPIY.
 - MURLATY NALEŻY MOCOWAĆ DO WIEŃCÓW ŻELBETOWYCH KOTWAMI STAŁOWYMI.
 - ELEMENTY DREWNIANE NALEŻY ZABEZPIECZYĆ ŚRODKIEM OWADOBÓJCZYM I GRZYBOBÓJCZYM, A TAKŻE ZABEZPIECZYĆ PRZECIWOGNIOWO PREPARATEM OGNIOSCHRONNYM.
 - ELEMENTY DREWNIANE KONSTRUKCJI DACHU NALEŻY IZOLOWAĆ OD KIMINÓW PRZEKŁADKĄ Z WELNY MINERALNEJ LUB 2x PŁYTĄ GKF.
 - WSZYSTKIE POŁĄCZENIA KONSTRUKCJI DACHU NALEŻY WYKONAĆ ZGODNIE Z ZASADAMI CIESIELSKIMI LUB ZA POMOCĄ SYSTEMOWYCH ŁĄCZNIKÓW CIESIELSKICH WG INSTRUKCJI I ZALECEŃ PRODUCENTA.
 - OKNA DACHOWE NALEŻY MONTOWAĆ I IZOLOWAĆ PRZECIWMILGOCIOWO WG INSTRUKCJI WYBRANEGO PRODUCENTA.
 - W DACHU NALEŻY WYKONAĆ WYMIETRZNIK KALENICOWE I NAWIEWY W DOLNEJ CZĘŚCI DACHU WG ROZWIĄZAŃ ZALECANYCH PRZEZ PRODUCENTA WYBRANEGO TYPU POKRYCIA DACHU.
 - STOLARKĘ OKIENNĄ I DRZWIOWĄ NALEŻY WYKONAĆ NA INDYWIDUALNE ZAMÓWIENIE, A WSZYSTKIE WYMIARY OTWORÓW I PODANE DANE ILOŚCIOWE STOLARKI NALEŻY KĄDORAZOWO SPRAWDZIĆ NA BUDOWIE PRZED DOKONANIEM ZAMÓWIENIA.
 - KOLORYSTYKĘ BUDYNKU NALEŻY DOSTOSOWAĆ DO WYTYCZNYCH ZAWARTYCH W MIEJSCOWYM PLANIE ZAGOSPODAROWANIA LUB DO POSIADANYCH AKTUALNYCH WARUNKÓW ZABUDOWY.
 - BŁOCKI IZOLACYJNE ISOMUR NALEŻY WYMUROWAĆ POD OKNAMI I DRZWIAMI ZEWN. DO WYMAGANEJ WYSOKOŚCI WSKAZANEJ PRZEZ PRODUCENTA WYBRANEJ STOLARKI OKIENNEJ I DRZWI ZEWN.
 - NA ETAPIE ADAPTACJI PROJEKTU NALEŻY ZAPEWNIĆ DOSTĘP NA DACH - SPOŚÓB DOSTĘPU I LOKALIZACJĘ NALEŻY UZGODNIĆ Z INWESTOREM.

LESS IS MORE

ARCHITEKCI

LESS IS MORE ARCHITEKCI
ul. Popławskiego 14/5, 30-818 Kraków
www.lessismore.com.pl

MH

MODERN HOUSE

MODERN HOUSE
ul. Wielicka 179/5, 30-663 Kraków
www.modernhouse-projekty.pl

Temat opracowania:

PROJEKT BUDYNKU MIESZKALNEGO JEDNORODZINNEGO
MODERN HOUSE - New House 755

Branda: ARCHITEKTURA Data opracowania: 04.2024 r.

Faza: PROJEKT ARCHITEKTONICZNO - BUDOWALNY

Projektant: mgr inż. arch. Jacek Niebieszczański
upr. nr MPOIA/026/2009

Inwestor:

Adres inwestycji:

Adaptacja: Data adaptacji:

Skala: 1:50 Nazwa rysunku: RZUT DACHU Nr rysunku: A 1.4

NINIEJSZE OPRAWCOWANIE STANOWI DZIEŁO AUTORSKIE I PODLEGA OCHRONIE ZGODNIE Z USTAWĄ Z DNIA 4 LUTEGO 1994 R. O PRAWIE AUTORSKIM I PRAWACH POKREWNYCH.
ORYGINALNY PROJEKT ZAWIERA HOLOGRAM NA STR. TYTUŁOWEJ, NA RZUTACH KONDYGNACJI ORAZ PIECZĄTKĘ W KOLORZE NIEBIESKIM NA WYBRANYCH RYSUNKACH ARCHITEKTONICZNYCH