


RZUT PARTERU
SKALA 1:100

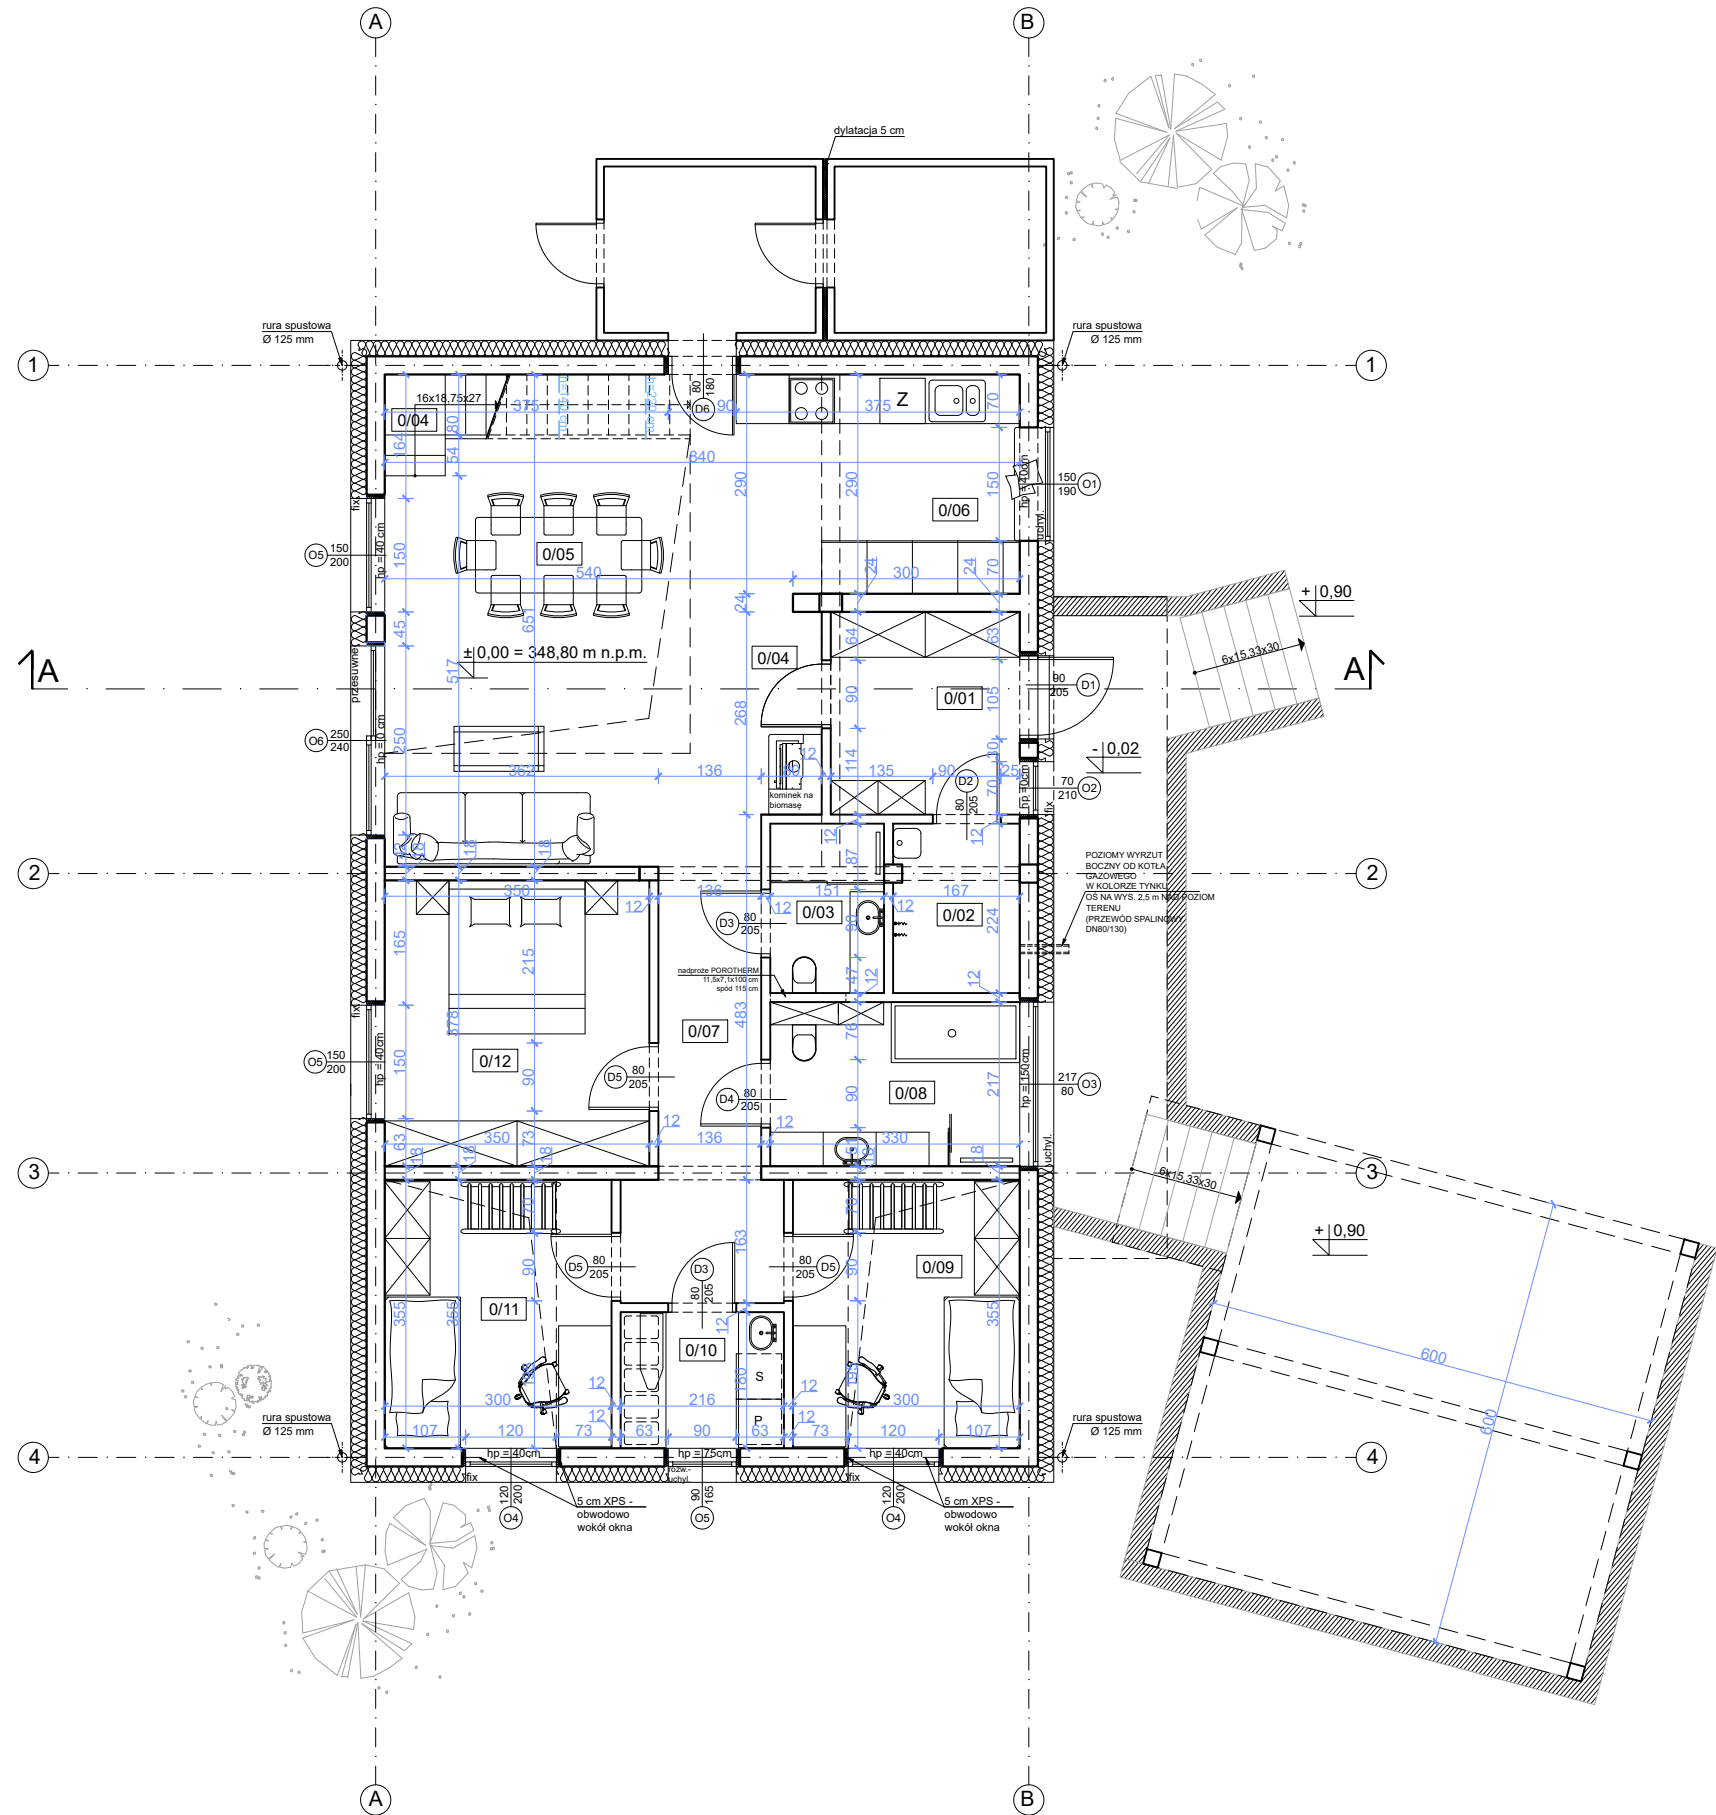

PARTER - ZESTAWIENIE POMIESZCZEŃ			
	pomieszczenie	posadzka	pow. użyt. [m²]
0/01	WIATROŁAP	PŁYTKI GRESOWE	6,70
0/02	POM. GOSPODARCZE	PŁYTKI GRESOWE	3,72
0/03	ŁAZIENKA 1	PŁYTKI GRESOWE	3,37
0/04	KOMUNIKACJA	PANELE PODŁOGOWE	8,73
0/05	SALON + JADALNIA	PANELE PODŁOGOWE	25,23
0/06	KUCHNIA	PŁYTKI GRESOWE	10,87
0/07	KORYTARZ	PANELE PODŁOGOWE	9,15
0/08	ŁAZIENKA 2	PŁYTKI GRESOWE	7,16
0/09	POKÓJ 1	PANELE PODŁOGOWE	10,65
0/10	PRALNIA	PŁYTKI GRESOWE	3,89
0/11	POKÓJ 2	PANELE PODŁOGOWE	10,65
0/12	SYPIALNIA	PANELE PODŁOGOWE	13,23
	SUMA		113,35

WYMIARY STOLARKI
OKNA - podano wymiary w świetle ościeży (otwór w ścianie w stanie surowym)
DRZWI - podano wymiary w świetle ościeżnicy (światło futryny drzwiowej)

- UWAGI:**
1. Wszystkie wymiary sprawdzić na budowie.
 2. Rysunek stanowi część pełnobrańowego projektu budowlanego, należy go rozpatrzyć łącznie z opisem technicznym i projektami branżowymi.
 3. Wszystkie elementy stalowe zabezpieczyć antykorozyjnie i ppoz zgodnie ze sztuką budowlaną oraz obowiązującymi normami.
 4. Głębokość posadowienia zweryfikować na budowie. W razie jakichkolwiek niezgodności należy skonsultować się z projektantem.
 5. Wszystkie zaprojektowane elementy wykonać zgodnie ze sztuką budowlaną i wytycznymi przyjętych systemów.
 6. Izolacje wykonać zgodnie ze sztuką budowlaną zapewniając ich ciągłość.
 7. Ze względu na występowanie gruntów spoistych w podłożu zaleca się wykonanie drenażu opaskowego.
 8. Odprowadzanie wody opadowej z połaci dachu poza obrys fundamentów.
 9. Możliwość zamontowania rolet podtynkowych.

PRACOWNIA PROJEKTOWA ARCHIKABA UL. LEDNICKA 31, 32-020 WIELICZKA, T: 512 64 95 54			
Temat:		BUDOWA BUDYNKU MIESZKALNEGO JEDNORODZINNEGO	
Lokalizacja:	DZIAŁKA NR EWID 594/2, OBRĘB 0021, JEDNOSTKA EWIDENCYJNA 121905_5 WIELICZKA-G, MIEJSCOWOŚĆ RACIBORSKO	Faza:	PB
Projektant:	mgr inż. arch. Katarzyna Machaj nr upr. MPOIA/025/2018	Podpis:	Branża: ARCHITEKTURA
Opracował:	mgr inż. arch. Anna Wlazło	Podpis:	Data: CZERWIEC 2025
Opracował:		Skala:	1:100
Tytuł rys.:	RZUT PARTERU	Nr rys.:	A 01