




RZUT FUNDAMENTÓW

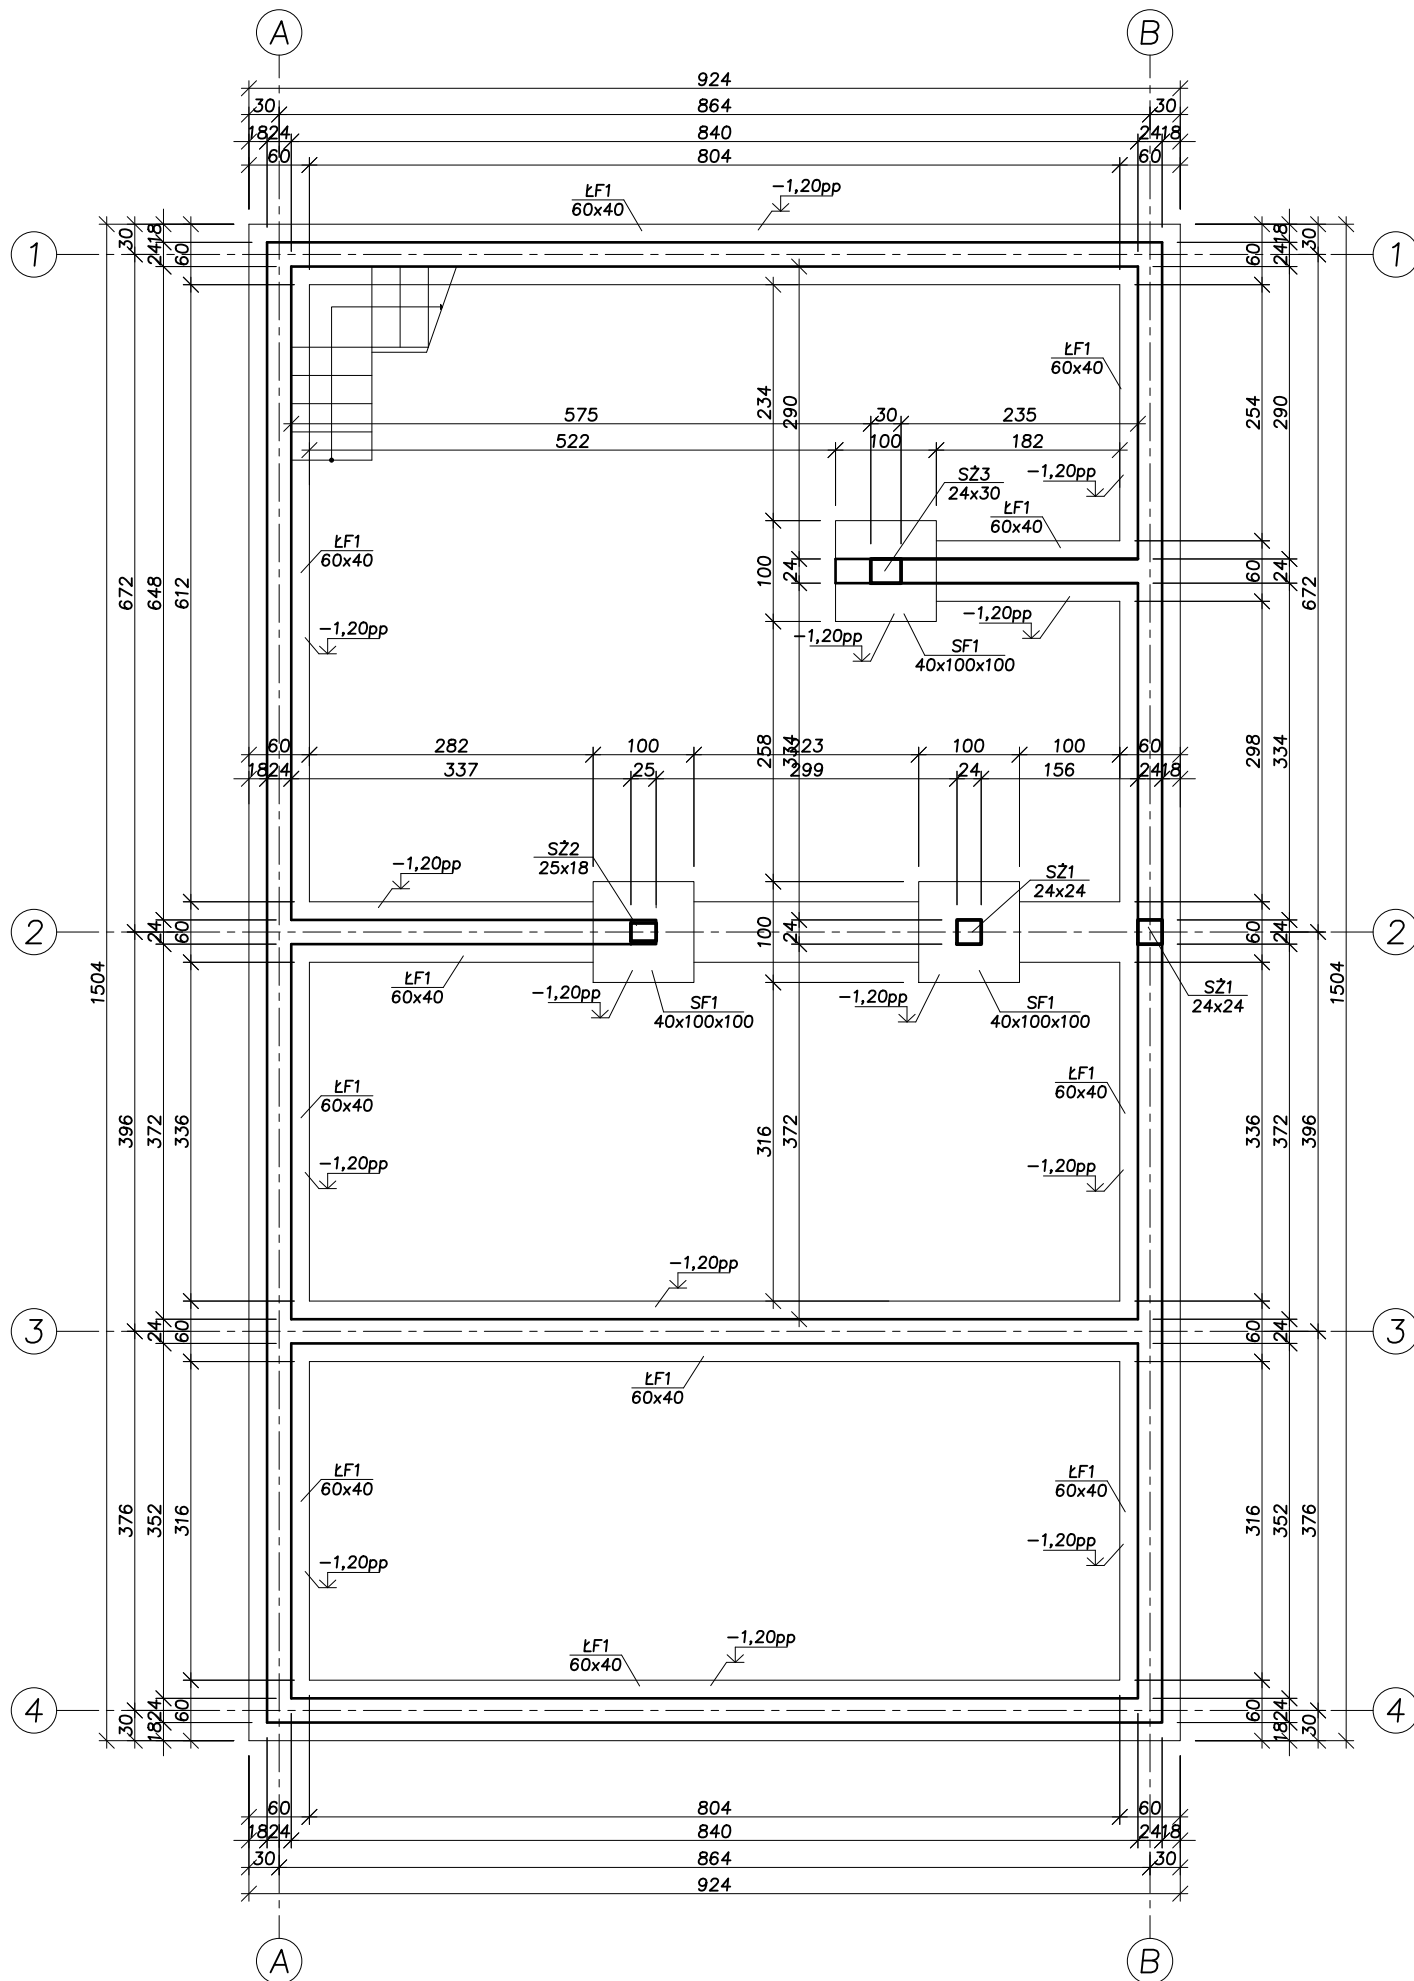


Ława fundamentowa ŁF1
L=66mb

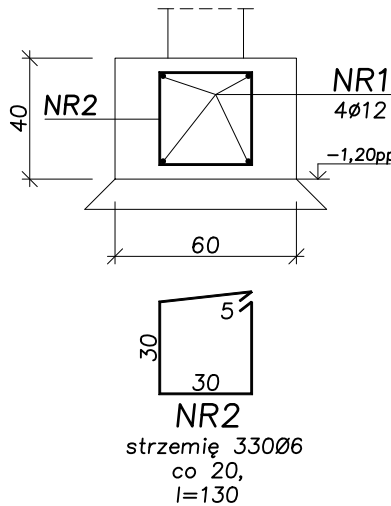

szczegóły połączenia naroży
ław fundamentowych

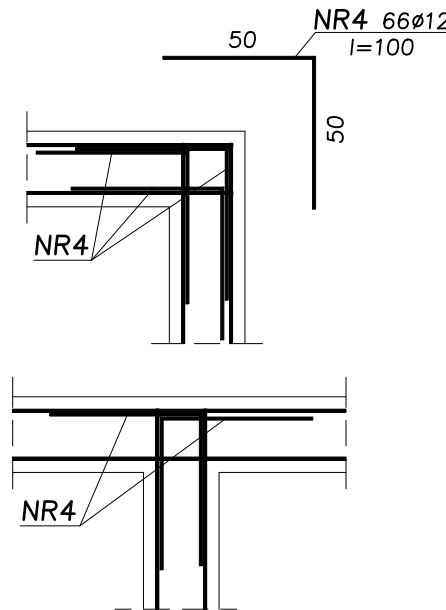

Stopa fund. SF1
szt.3

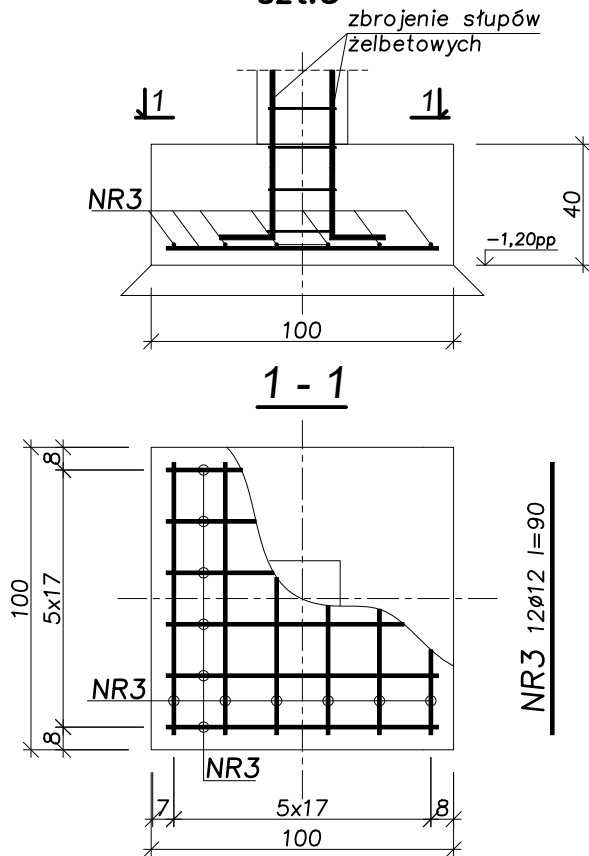

Beton B25 (C20/25),
STAL:
ZBROJENIE GŁÓWNE: A-IIIIN(B500SP)
STRZEMIONA: A-II
OTULINA ZBROJENIA: 5.0cm

- Uwagi:
1. Izolacja pozioma pod fundamentem zgodnie z proj. architektonicznym
 2. Przebiecia instalacyjne rozpatrywać łącznie z projektem instalacyjnym.
 3. W fundamentach zakotwić zbrojenie słupów i rdzeni żelbetowych
 4. Łączenie prętów na zakład min 40φ
 5. pp – poziom posadowienia
 6. Wszystkie wymiary sprawdzić na budowie

PRACOWNIA PROJEKTOWA ARCHIKABA UL. LEDNICKA 31, 32-020 WIELICZKA, T. 512 64 95 54			
Temat:		Faza: PT	
Lokalizacja:			
Projektant:	inż. Marcin Kordaszewski upr. nr MAP/0120/PWOK/10	Podpis:	Branża: KONSTRUKCJA
Sprawdzający:		Podpis:	Data: MAJ 2025
Opracował:			Skala: 1:75, 1:25
Tytuł rys.:	FUNDAMENTY		Nr rys.: K-08