


RZUT PARTERU

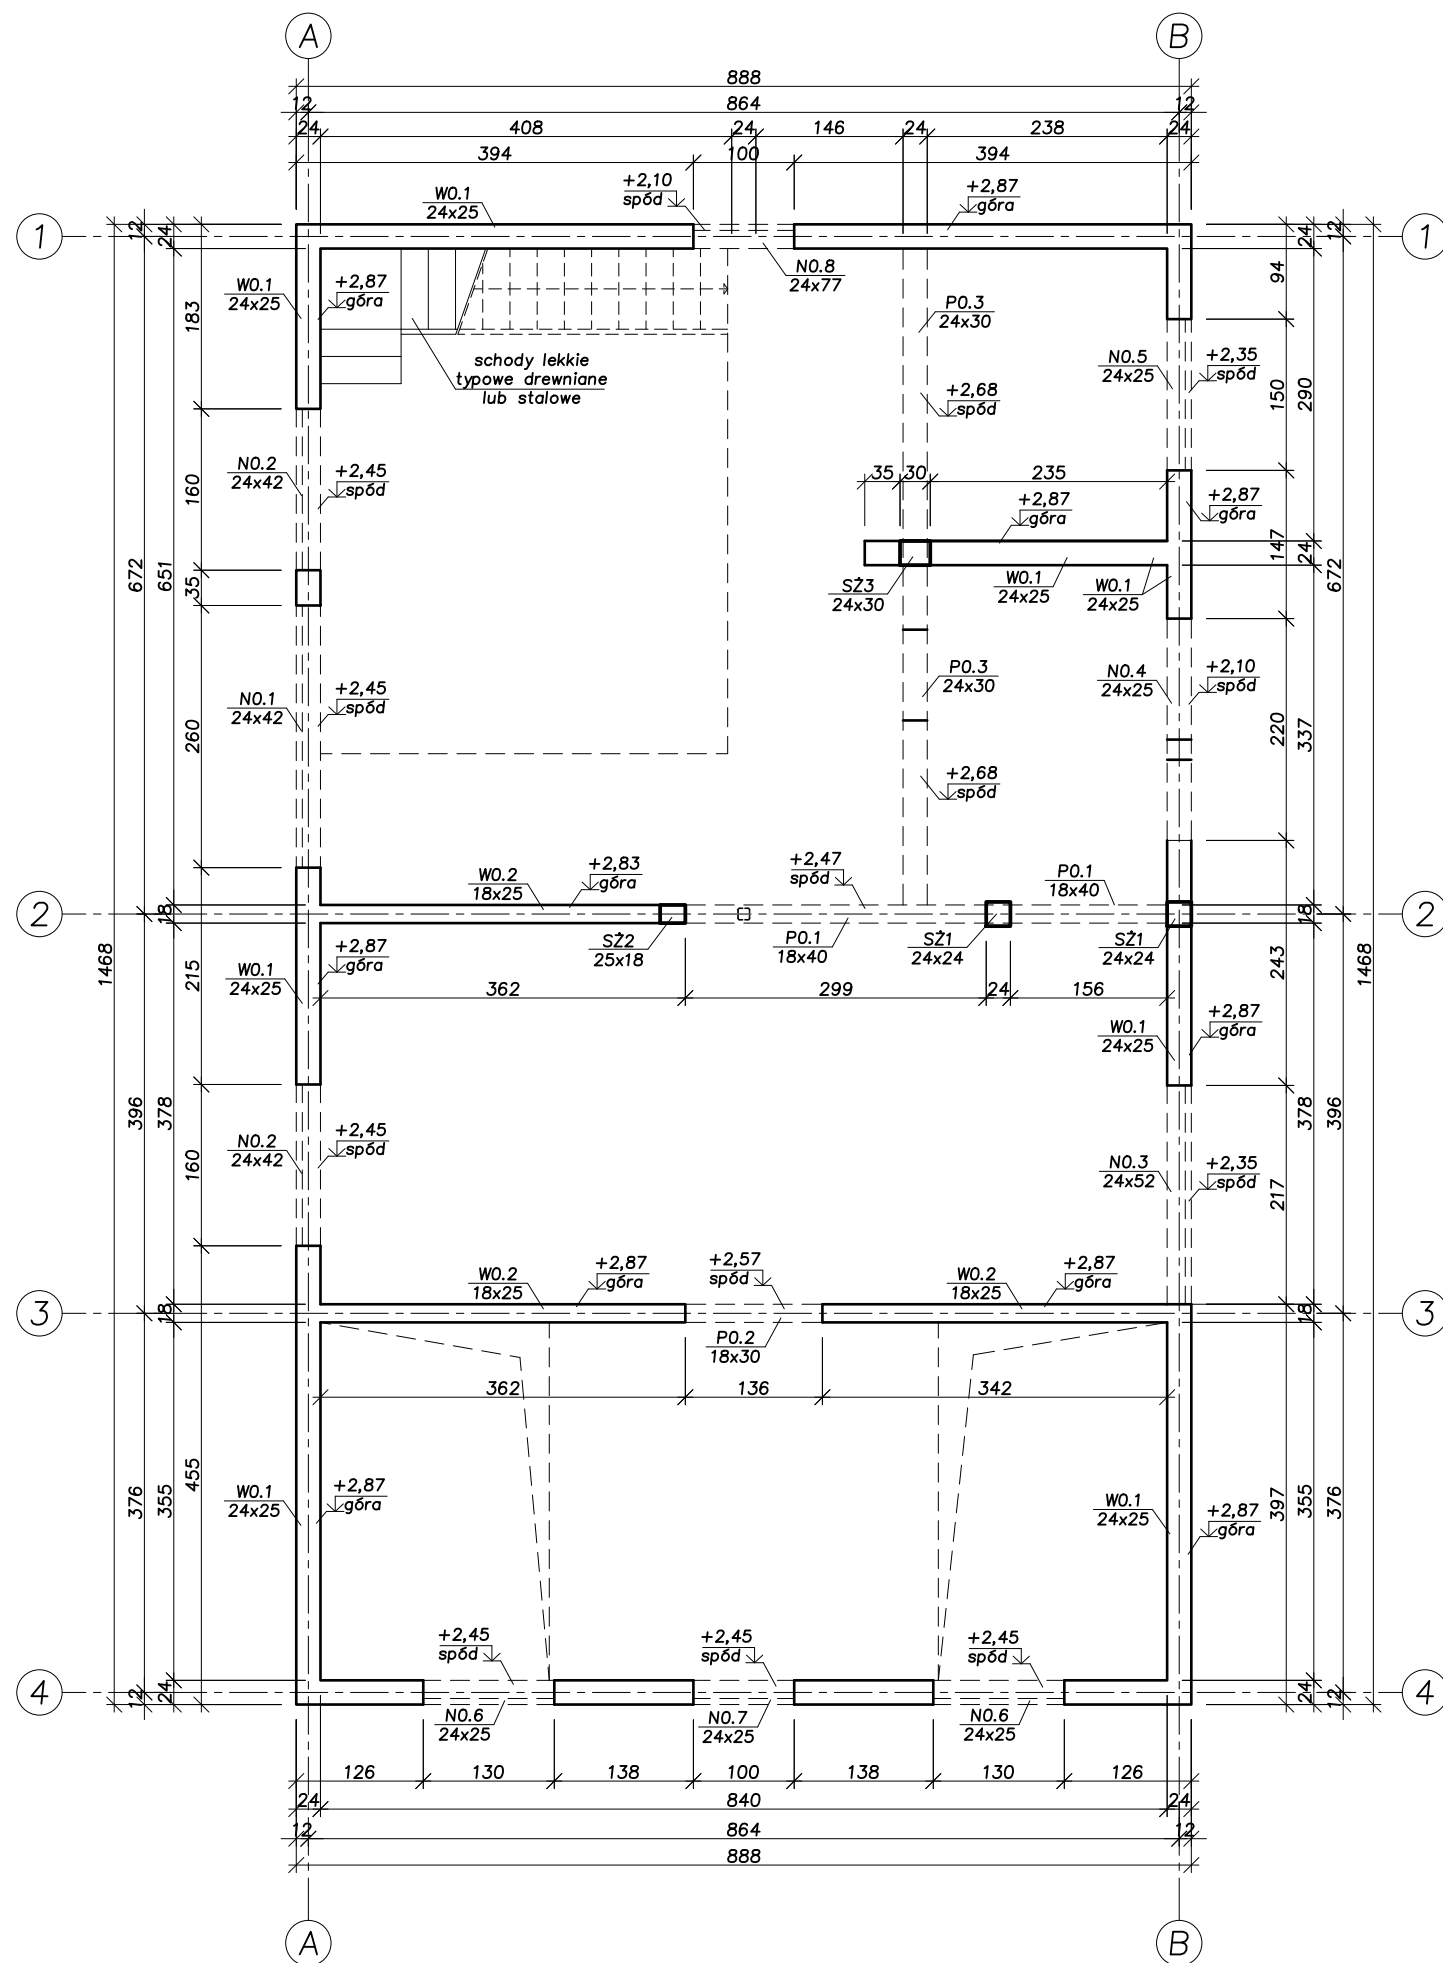

PRACOWNIA PROJEKTOWA ARCHIKABA UL. LEDNICKA 31, 32-020 WIELICZKA, T. 512 64 95 54			
Temat:		Faza: PT	
Lokalizacja:		Podpis:	Branża: KONSTRUKCJA
Projektant: inż. Marcin Kordaszewski upr. nr MAP/0120/PWOK/10	Podpis:		Data: MAJ 2025
Sprawdzający:	Podpis:		Skala: 1:75
Opracował:	Podpis:		Nr rys.: K-08
Tytuł rys.: RZUT PARTERU			