


RZUT PIWNICY 1:100

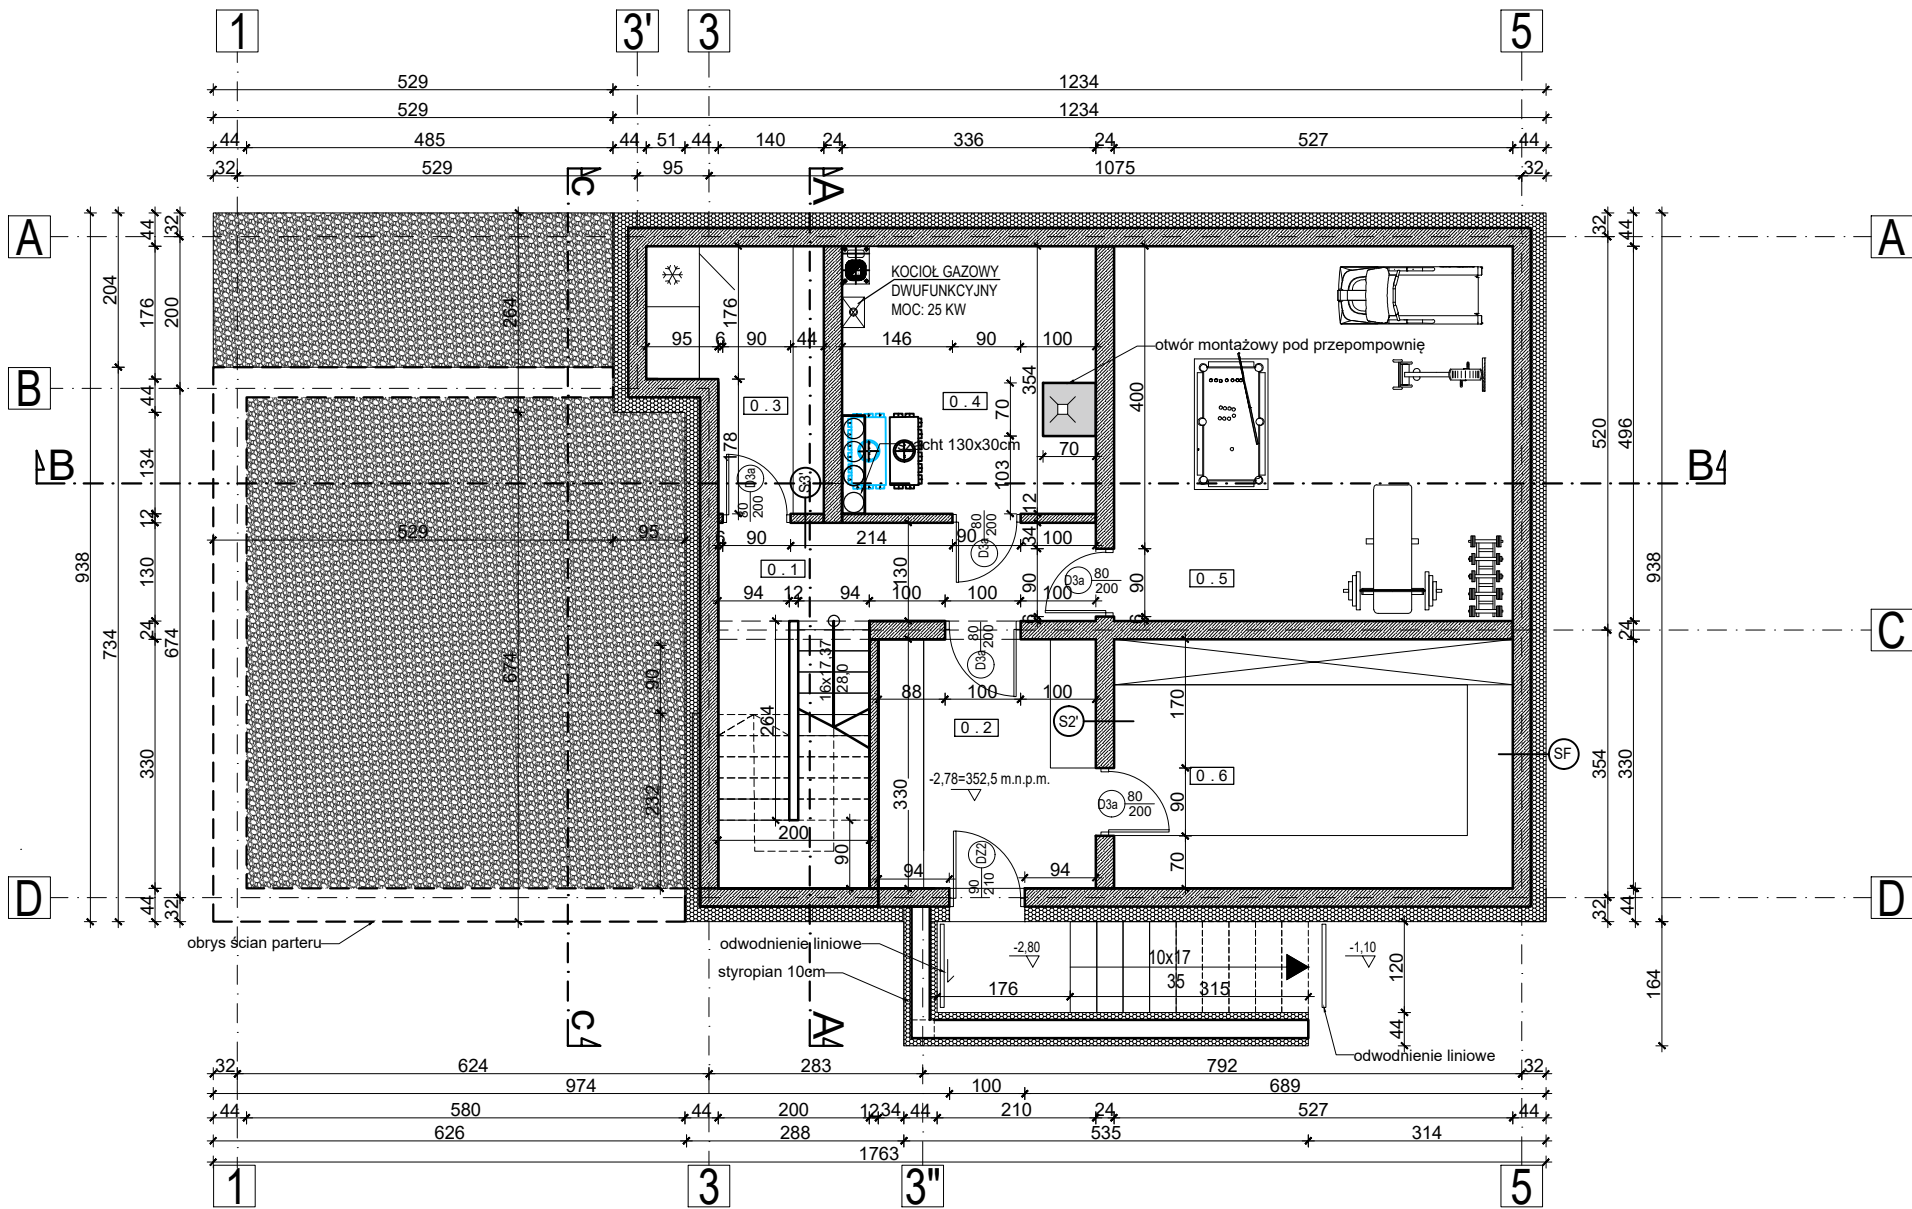

UWAGA:
KUBATURA POMIESZCZENIA TECHNICZNEGO: 26,30 m³
WYSOKOŚĆ POMIESZCZENIA TECHNICZNEGO: 2,22m
MOC KOTŁA GAZOWEGO: 25 kW

UWAGA:
1.1 ZAPEWNIĆ ODWODNIENIE LINIOWE ZE SCHODÓW DO
PIWNICY DO SIECI KANALIZACJI DESZCZOWEJ

		NETTO	UŻYTKOWA
0.1	korytarz+schody	13,03m ²	7,52m ²
0.2	wiatrołap 2	9,48m ²	9,48m ²
0.3	spizarnia	6,62m ²	6,62m ²
0.4	pom. techniczne	11,85m ²	11,85m ²
0.5	siłownia	26,15m ²	26,15m ²
0.6	pom. gospodarcze	17,37m ²	17,37m ²
SUMA		84,50m ²	78,99m ²

SF	ŚCIANA FUNDAMENTOWA
FOLIA KUBEŁKOWA	
STYROPIAN XPS	20 cm
IZOLACJA PRZECIWWODNA	
GRUBOWARSTWOWA DWUSKŁADNIKOWA	
ŚCIANA FUNDAMENTOWA ŻELBETOWA	24 cm

S2'	ŚCIANA WEWN NOŚNA
ŚCIANA ŻELBETOWA	24,0 cm


S2'	ŚCIANA WEWN DZIAŁOWA
ŚCIANA ŻELBETOWA	12,0 cm

Powierzchnia netto budynku
 $\Sigma P = 303,54 \text{ m}^2$
Powierzchnia użytkowa budynku
 $\Sigma P = 291,44 \text{ m}^2$

Kubatura brutto budynku
1323,88 m³

 Biurowie projektowe & Nadzór budowlany: mgr inż. Marcin Chmura ul. Cieszyńska 71/7 43-300 Bielsko-Biała 517-859-346 Website: www.bp-chmura.pl E-mail: biuro@bp-chmura.pl	TYTUŁ:	RZUT PIWNICY			
	TEMAT:	PROJEKT ARCHITEKTONICZNO BUDOWLANY BUDUNKU MIESZKALNEGO JEDNORODZINNEGO WG PROJEKTU INDYWIDUALNEGO			
	ADRES BUDOWY:	Bielsko-Biała, ul. Wodna, dz. nr 2647/13 Jednostka ewid.: 246101_1 M. Bielsko-Biała, Obrob.: 0038 Stare Bielsko Patrycja i Marcin Lenartowicz, ul. Kamienicka 9/15, 43-300 Bielsko-Biała			
	INWESTOR:	IMIE I NAZWISKO			
PROJEKTANT:	mgr inż. arch. RAFAŁ PIŚOWICZ	DATA:	15.05.2025	NR UPR. BUD.	SKALA:
				36/04/SŁOKK/II	1:100
		OPRACOWAŁ:		NR RYS.:	
		mgr inż. arch. Kacper Śpiewak		A-01	

RZUT PARTERU 1:100

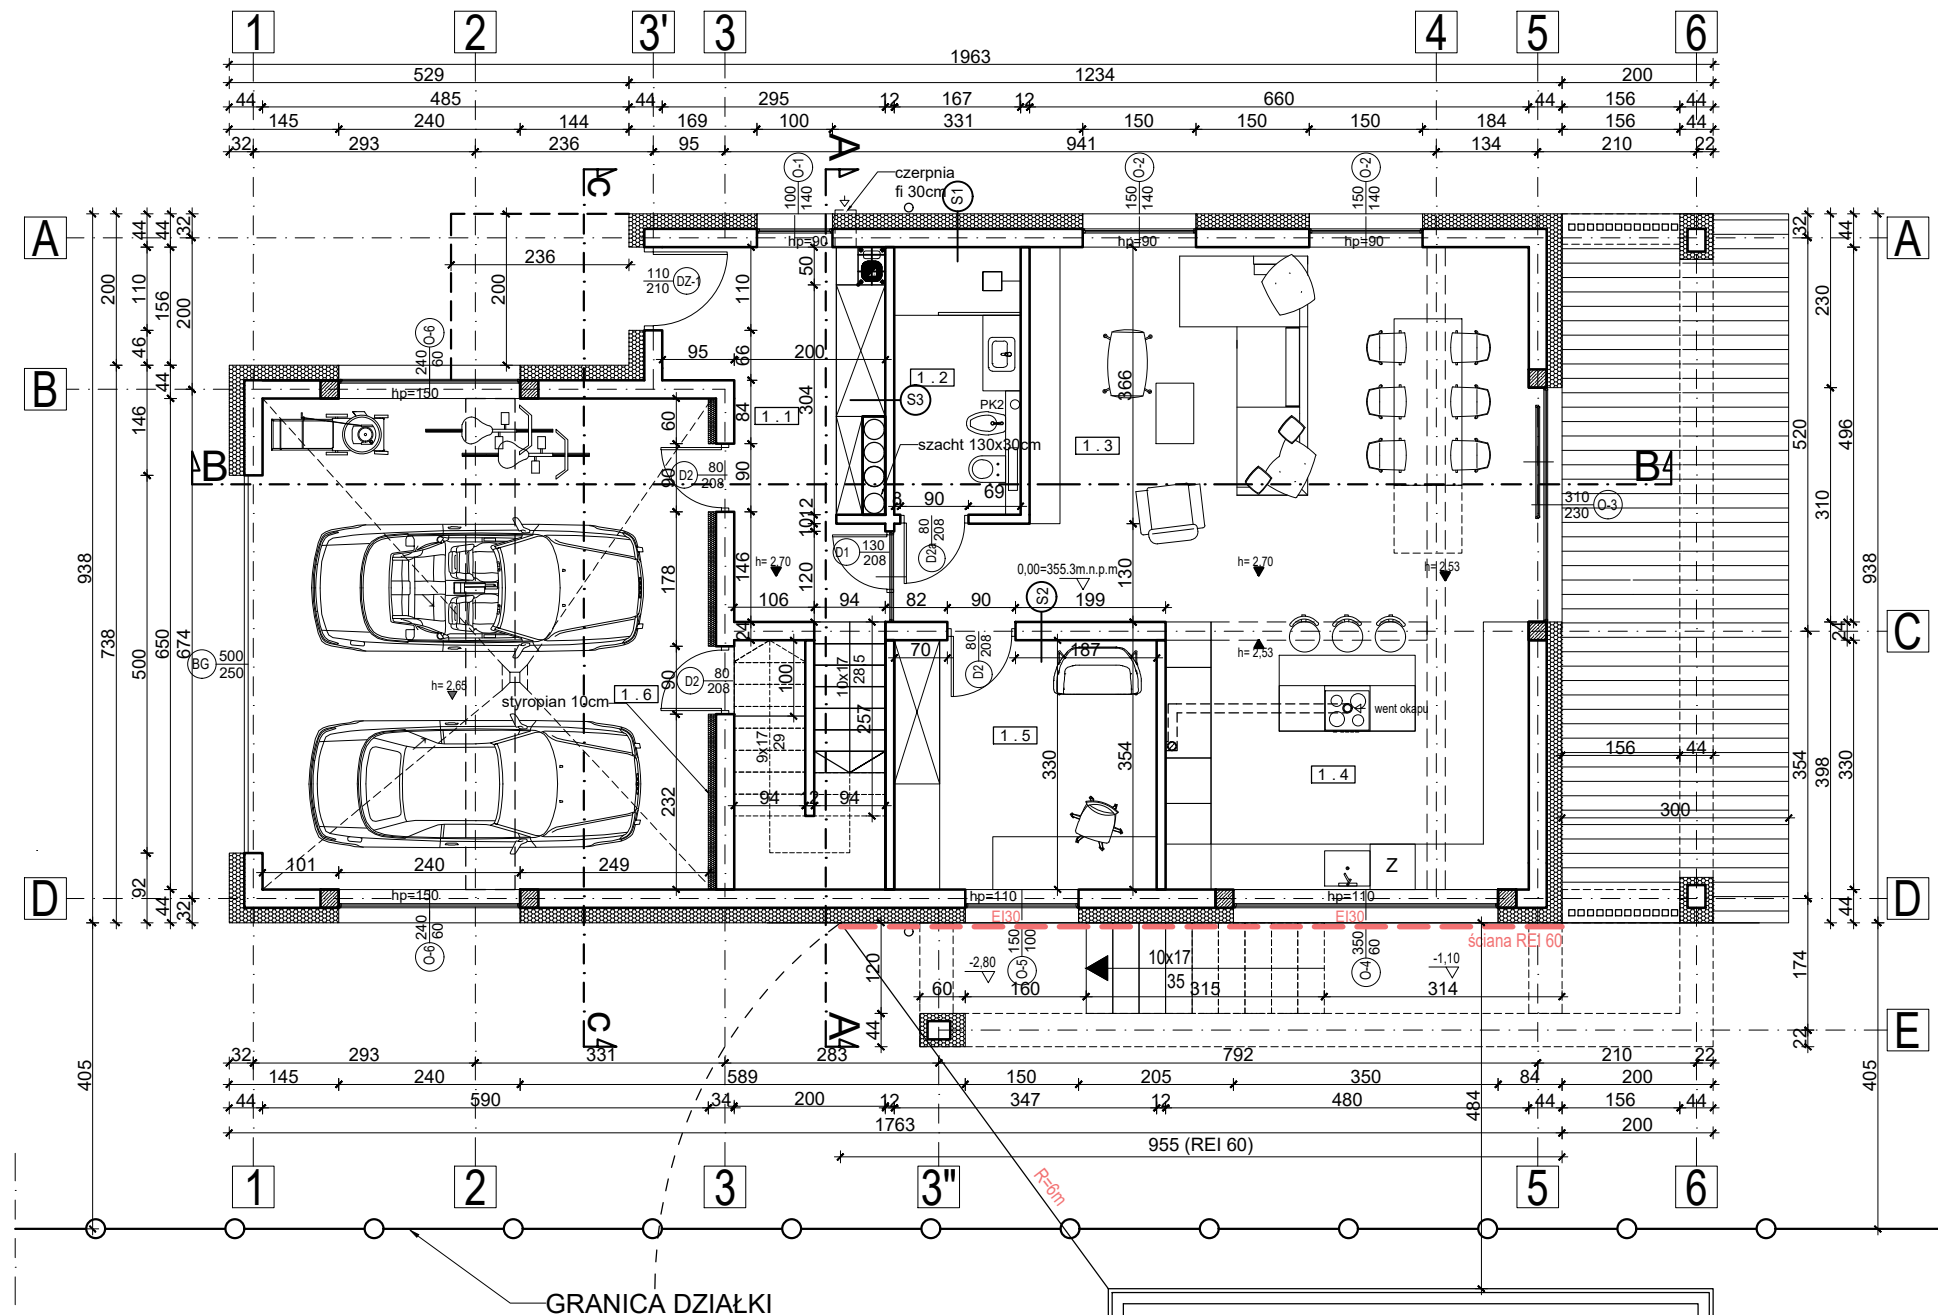

		NETTO	UŻYTKOWA
1.1	wiatrołap 1	11,73m ²	11,73m ²
1.2	wc	5,91m ²	5,91m ²
1.3	salon+jadalnia	35,05m ²	35,05m ²
1.4	kuchnia	16,98m ²	16,98m ²
1.5	gabinet	11,37m ²	11,37m ²
1.6	garaż	38,32m ²	38,32m ²
SUMA		119,36m ²	119,36m ²

S1	ŚCIANA ZEWN
TYNK MINERALNY BIAŁY/SZARY	
SIATKA Z WŁÓKIEN SZKŁANYCH+GRUNT	
ŁĄCZNIKI MECHANICZNE	
PŁYTY FASADOWE Z WĘLNY MINERALNEJ	20,0 cm
PUSTAK KERAMZYTOWY	24,0 cm
TYNK CEMENTOWO-WAPIENNY	

S2	ŚCIANA WEWN NOŚNA
TYNK CEMENTOWO-WAPIENNY	
PUSTAK KERAMZYTOWY	24,0 cm
TYNK CEMENTOWO-WAPIENNY	

S3	ŚCIANA DZIAŁOWA
TYNK CEMENTOWO-WAPIENNY	
PUSTAK KERAMZYTOWY	12,0 cm
TYNK CEMENTOWO-WAPIENNY	

Powierzchnia netto budynku
 $\Sigma P = 302,77 m^2$
Powierzchnia użytkowa budynku
 $\Sigma P = 290,67 m^2$


Kubatura brutto budynku
 $1323,88 m^3$

UWAGA:

- 1.1 WENTYLACJA POMIESZCZEŃ PRZESZYSTOŚCIOWA
MECHANICZNEJ NAWIEWNO-WYWIEWNEJ Z ODZYSKIEM CIEPŁA.
1.1 A WENTYLACJA OKAPU PRZEPROWADZONA KOMINKIEM
WENTYLACYJNYM Z TWORZYWA SZTUCZNEGO
1.2 STOLARKA ZEWNĘTRZNA I WEWNĘTRZNA - WYMIARY W
ŚWIELE OŚCIEŻY (OTWÓR W ŚCIANIE W STANIE SUROWYM). NA
ETAPIE REALIZACJI BUDYNKU, PRZED ZAMÓWIENIEM STOLARKI
OKIENNEJ I DRZWIOWEJ, NALEŻY KAŻDORAZOWO SPRAWDZIĆ JEJ
WIELKOŚĆ, FUNKCJĘ, OTWIERALNOŚĆ. NALEŻY ZWRÓCIĆ UWAGĘ
NA EWENTUALNE KOLIZJE Z INNYMI ELEMENTAMI BUDYNKU.

 Biurowie projektowe & Nadzór budowlany: mgr inż. Marcin Chmura ul. Cieszyńska 71/7 43-300 Bielsko-Biała 517-859-346 Website: www.bp-chmura.pl E-mail: biuro@bp-chmura.pl	TYTUŁ:	RZUT PARTERU			
	TEMAT:	PROJEKT ARCHITEKTONICZNO BUDOWLANY BUDYNKU MIESZKALNEGO JEDNORODZINNEGO WG PROJEKTU INDYWIDUALNEGO			
	ADRES BUDOWY:	Bielsko-Biała, ul. Wodna, dz. nr 2647/13 Jednostka ewid.: 246101_1 M. Bielsko-Biała, Obrob.: 0038 Stare Bielsko Patrycja i Marcin Lenartowicz, ul. Kamienicka 9/15, 43-300 Bielsko-Biała			
	INWESTOR:	IMIE I NAZWISKO DATA: NR UPR. BUD. SKALA:			
	PROJEKTANT:	mgr inż. arch. RAFAŁ PIŚOWICZ	15.05.2025	36/04/SŁOKK/II	1:100
	OPRACOWAŁ:	mgr inż. Marcin Chmura			NR RYS.: A-02
	OPRACOWAŁ:	mgr inż. arch. Kacper Śpiewak			

RZUT PIĘTRA 1:100

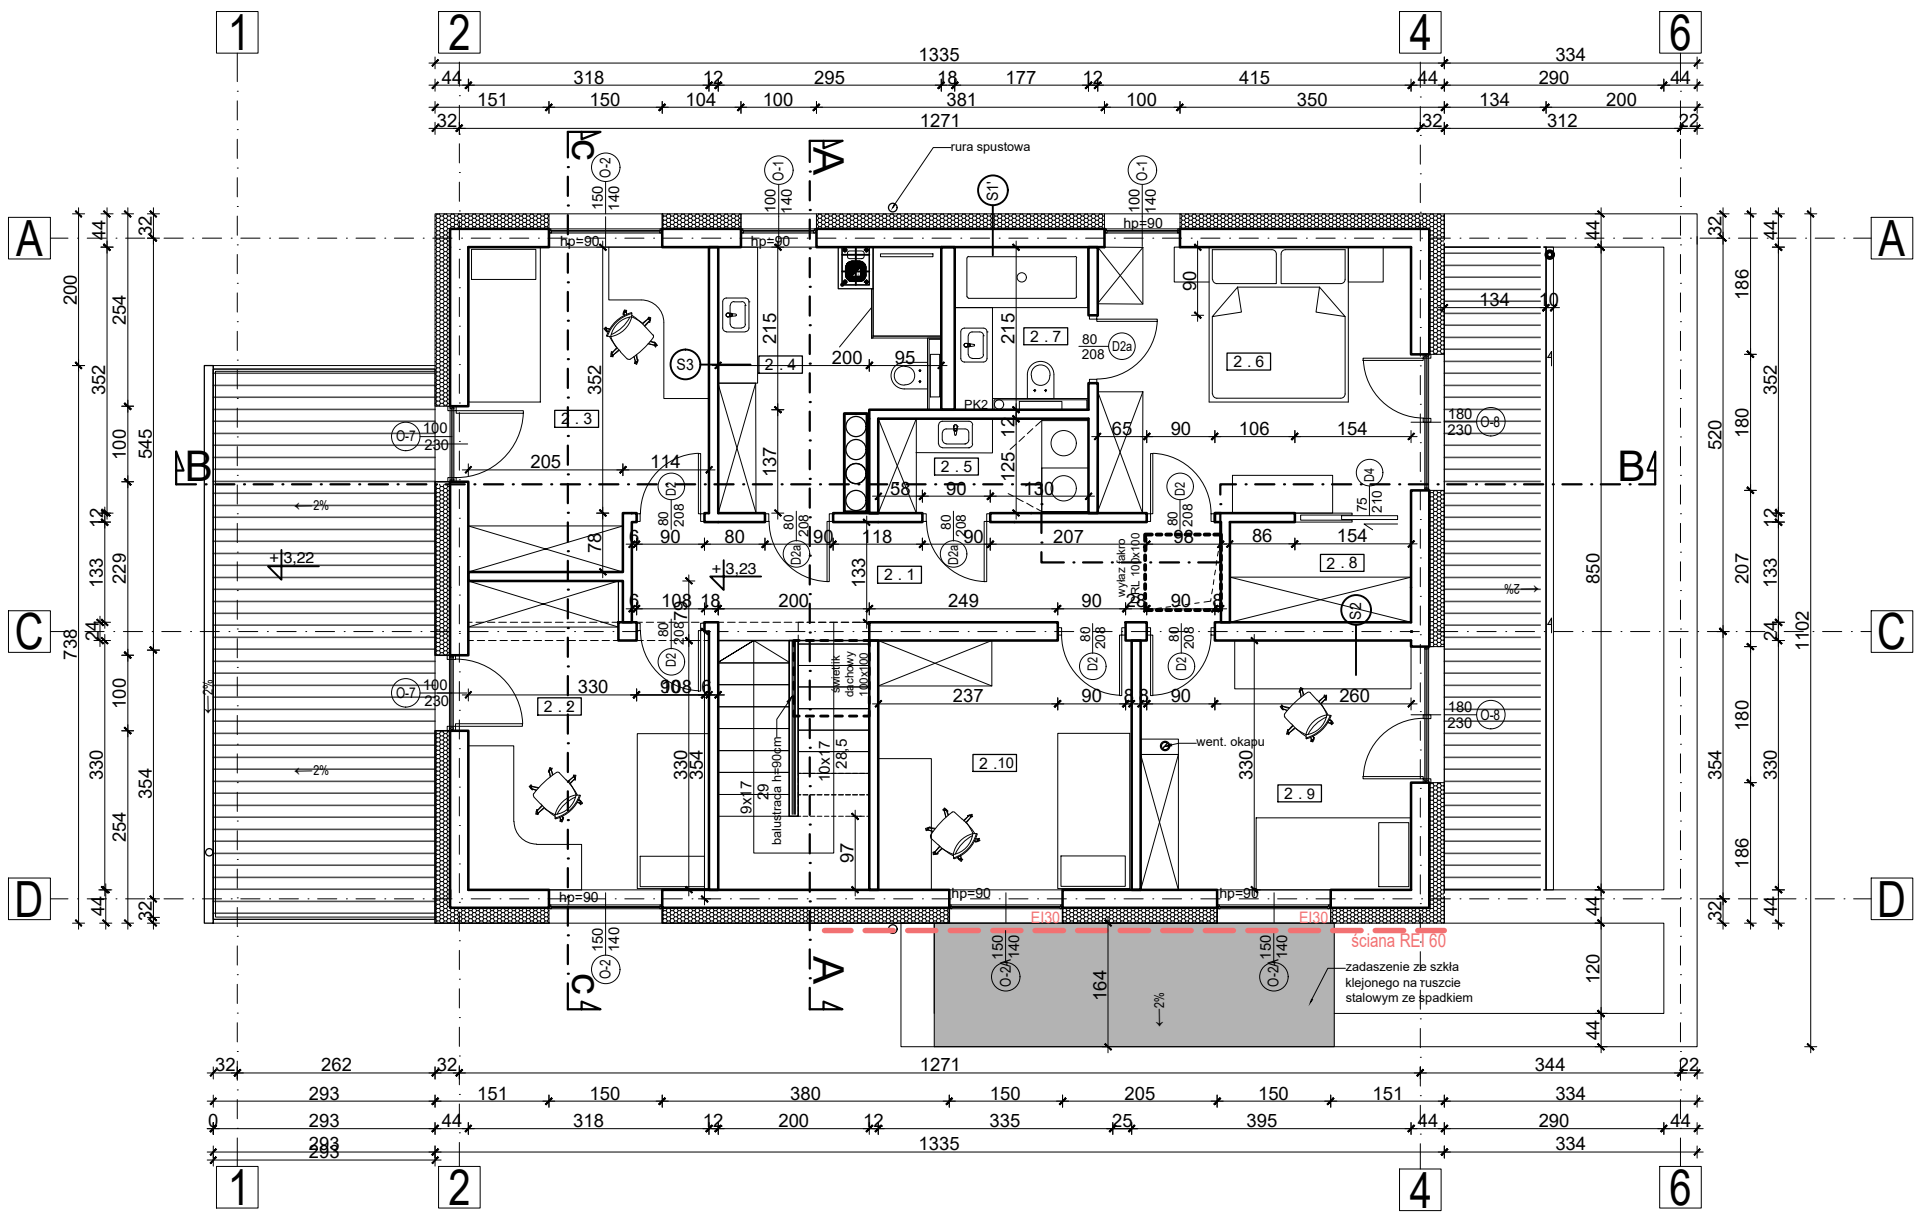

		NETTO	UŻYTKOWA
2.1	korytarz +schody	17,39m ²	10,80m ²
2.2	pokój 1	12,11m ²	12,11m ²
2.3	pokój 2	12,79m ²	12,79m ²
2.4	łazienka 1	8,82m ²	8,82m ²
2.5	pralnia	3,46m ²	3,46m ²
2.6	sypialnia	14,58m ²	14,58m ²
2.7	łazienka 2	3,80 m ²	3,80 m ²
2.8	garderoba	3,17m ²	3,17m ²
2.9	pokój 3	11,75m ²	11,75m ²
2.10	pokój 4	11,04m ²	11,04m ²
SUMA		99,68m ²	93,09m ²

S1	ŚCIANA ZEWN obita deska
DESKA ELEW. NA RUSZCIE DREWNIANYM	
SZCZELINA WENTYLACYJNA	
WIATROIZOLACJA	
WELNA MINERALNA	
PAROIZOLACJA	
PUSTAK KERAMZYTOWY	
TYNK CEMENTOWO-WAPIENNY	

S2	ŚCIANA WEWN NOŚNA
TYNK CEMENTOWO-WAPIENNY	
PUSTAK KERAMZYTOWY	
TYNK CEMENTOWO-WAPIENNY	

S3	ŚCIANA DZIAŁOWA
TYNK CEMENTOWO-WAPIENNY	
PUSTAK KERAMZYTOWY	
TYNK CEMENTOWO-WAPIENNY	


Powierzchnia netto budynku
 $\Sigma P = 303,54 \text{ m}^2$
Powierzchnia użytkowa budynku
 $\Sigma P = 291,44 \text{ m}^2$

Kubatura brutto budynku
 $1323,88 \text{ m}^3$

UWAGA:
1.1 WENTYLACJA POMIESZCZEŃ PRZEZ SYSTEM WENTYLACJI MECHANICZNEJ NAWIEWNO-WYWIEWNEJ Z ODZYSKIEM CIEPŁA.
1.1 A WENTYLACJA OKAPU PRZEPROWADZONA KOMINKIEM WENTYLACYJNYM Z TWORZYWA SZTUCZNEGO
1.2 STOLARKA ZEWNĘTRZNA I WEWNĘTRZNA - WYMIARY W ŚWIEŁLE OŚCIEŻY (OTWÓR W ŚCIANIE W STANIE SUROWYM). NA ETAPIE REALIZACJI BUDYNKU, PRZED ZAMÓWIENIEM STOLARKI OKIENNEJ I DRZWIOWEJ, NALEŻY KAŻDORAZOWO SPRAWDZIĆ JEJ WIELKOŚĆ, FUNKCJĘ, OTWIERALNOŚĆ. NALEŻY ZWRÓCIĆ UWAGĘ NA EWENTUALNE KOLIZJE Z INNYMI ELEMENTAMI BUDYNKU.

 Biuro projektowe & Nadzór budowlany: mgr inż. Marcin Chmura ul. Cieszyńska 71/7 43-300 Bielsko-Biała 517-859-346 Website: www.bp-chmura.pl E-mail: biuro@bp-chmura.pl	TYTUŁ:	RZUT PIĘTRA R1		
	TEMAT:	PROJEKT ARCHITEKTONICZNO BUDOWLANY BUDUNKU MIESZKALNEGO JEDNORODZINNEGO WG PROJEKTU INDYWIDUALNEGO		
	ADRES BUDOWY:	Bielsko-Biała, ul. Wodna, dz. nr 2647/13 Jednostka ewid.: 246101_1 M.Bielsko-Biała, Obreb: 0038 Stare Bielsko Patrycja i Marcin Lenartowicz, ul. Kamienicka 9/15, 43-300 Bielsko-Biała		
	INWESTOR:	IMIE I NAZWISKO DATA: NR UPR. BUD. SKALA:		
	PROJEKTANT:	mgr inż. arch. RAFAŁ PIŚOWICZ	36/04/SŁOKK/II	1:100
	OPRACOWAŁ:	mgr inż. Marcin Chmura		NR RYS.:
	OPRACOWAŁ:	mgr inż. arch. Kacper Śpiewak		A-03

RZUT DACHU 1:100

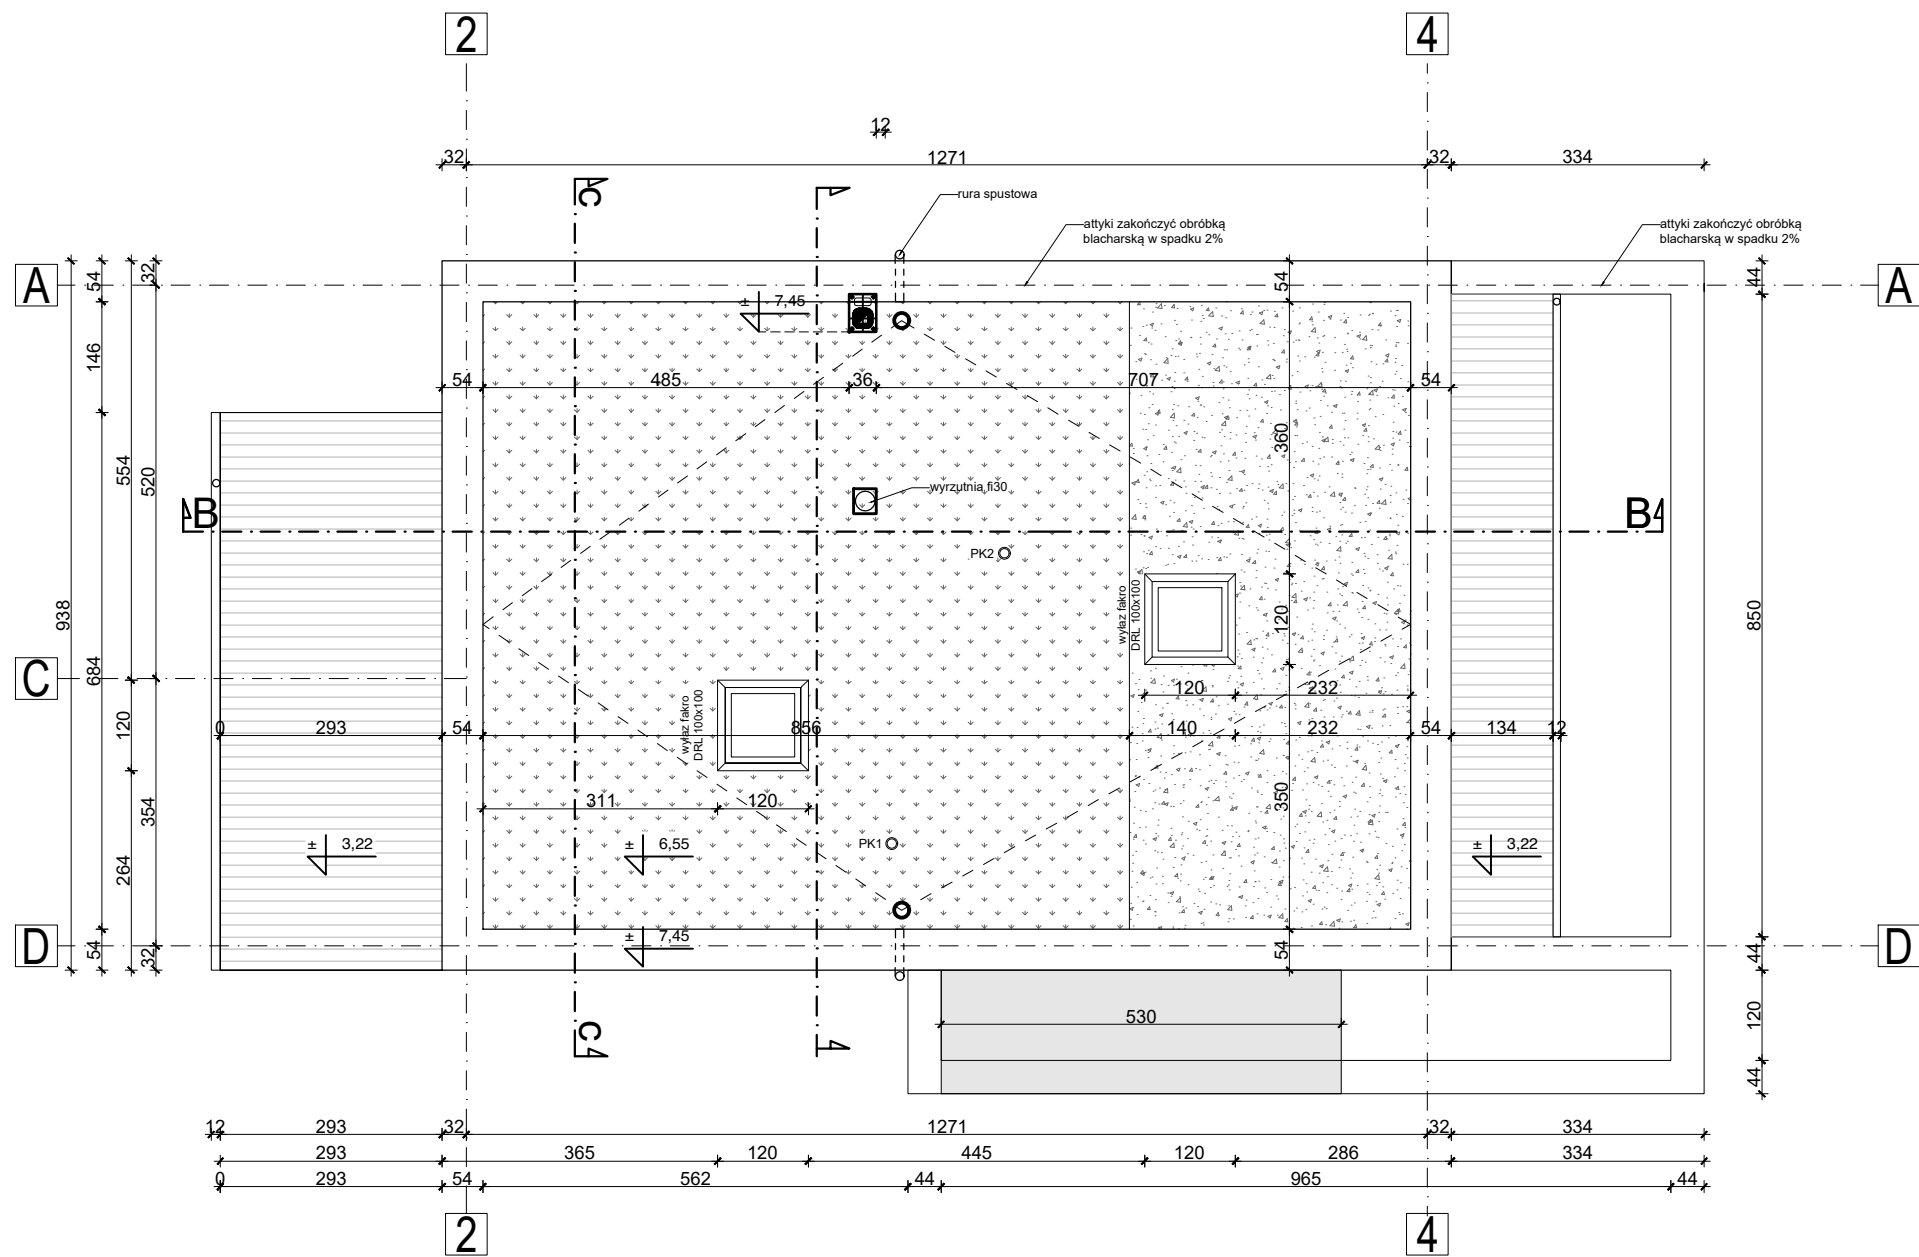


UWAGA:

1. POKRYCIE DACHU - DACH ZIELONY ICOPAL, ŻWIR PŁUKANY
2. ZAPEWNIĆ ODPOWIEDNIE WYPROFILOWANIE MIN 2% SPADKÓW Z DACHU PŁASKIEGO DO RUR SPUSTOWYCH.
3. POWIERZCHNIA DACHU PŁASKIEGO 99,8 m²
4. WYJŚCIE NA DACH ZAPEWNIONE PRZEZ WYŁAZ DACHOWY Z WBUDOWANYMI SCHODAMI
5. ATYKI ZAKOŃCZONE OBRÓBKĄ BLACH. W SPADKU

 CHMURA PROJEKTOWANIE I NAZDÓR W BUDOWNICTWIE	TYTUŁ:	RZUT DACHU		
	TEMAT:	PROJEKT ARCHITEKTONICZNO BUDOWLANY BUDUNKU MIESZKALNEGO JEDNORODZINNEGO WG PROJEKTU INDYWIDUALNEGO		
	ADRES BUDOWY:	Bielsko-Biała, ul. Wodna, dz. nr 2647/13 Jednostka ewid.: 246101_1 M. Bielsko-Biała, Obrob.: 0038 Stare Bielsko Patrycja i Marcin Lenartowicz, ul. Kamienicka 9/15, 43-300 Bielsko-Biała		
	INWESTOR:			
		IMIE I NAZWISKO	DATA: 15.05.2025	NR UPR. BUD.
Biuro projektowe i Nadzór budowlany: mgr inż. Marcin Chmura ul. Cieszyńska 71/7 43-300 Bielsko-Biała 517-859-346 Website: www.bp-chmura.pl E-mail: biuro@bp-chmura.pl	PROJEKTANT:	mgr inż. arch. RAFAŁ PIŚOWICZ	36/04/SŁOKK/II	
	OPRACOWAŁ:	mgr inż. Marcin Chmura		NR RYS.: A-04
	OPRACOWAŁ:	mgr inż. arch. Kacper Śpiewak		

PRZEKRÓJ A-A
1:50

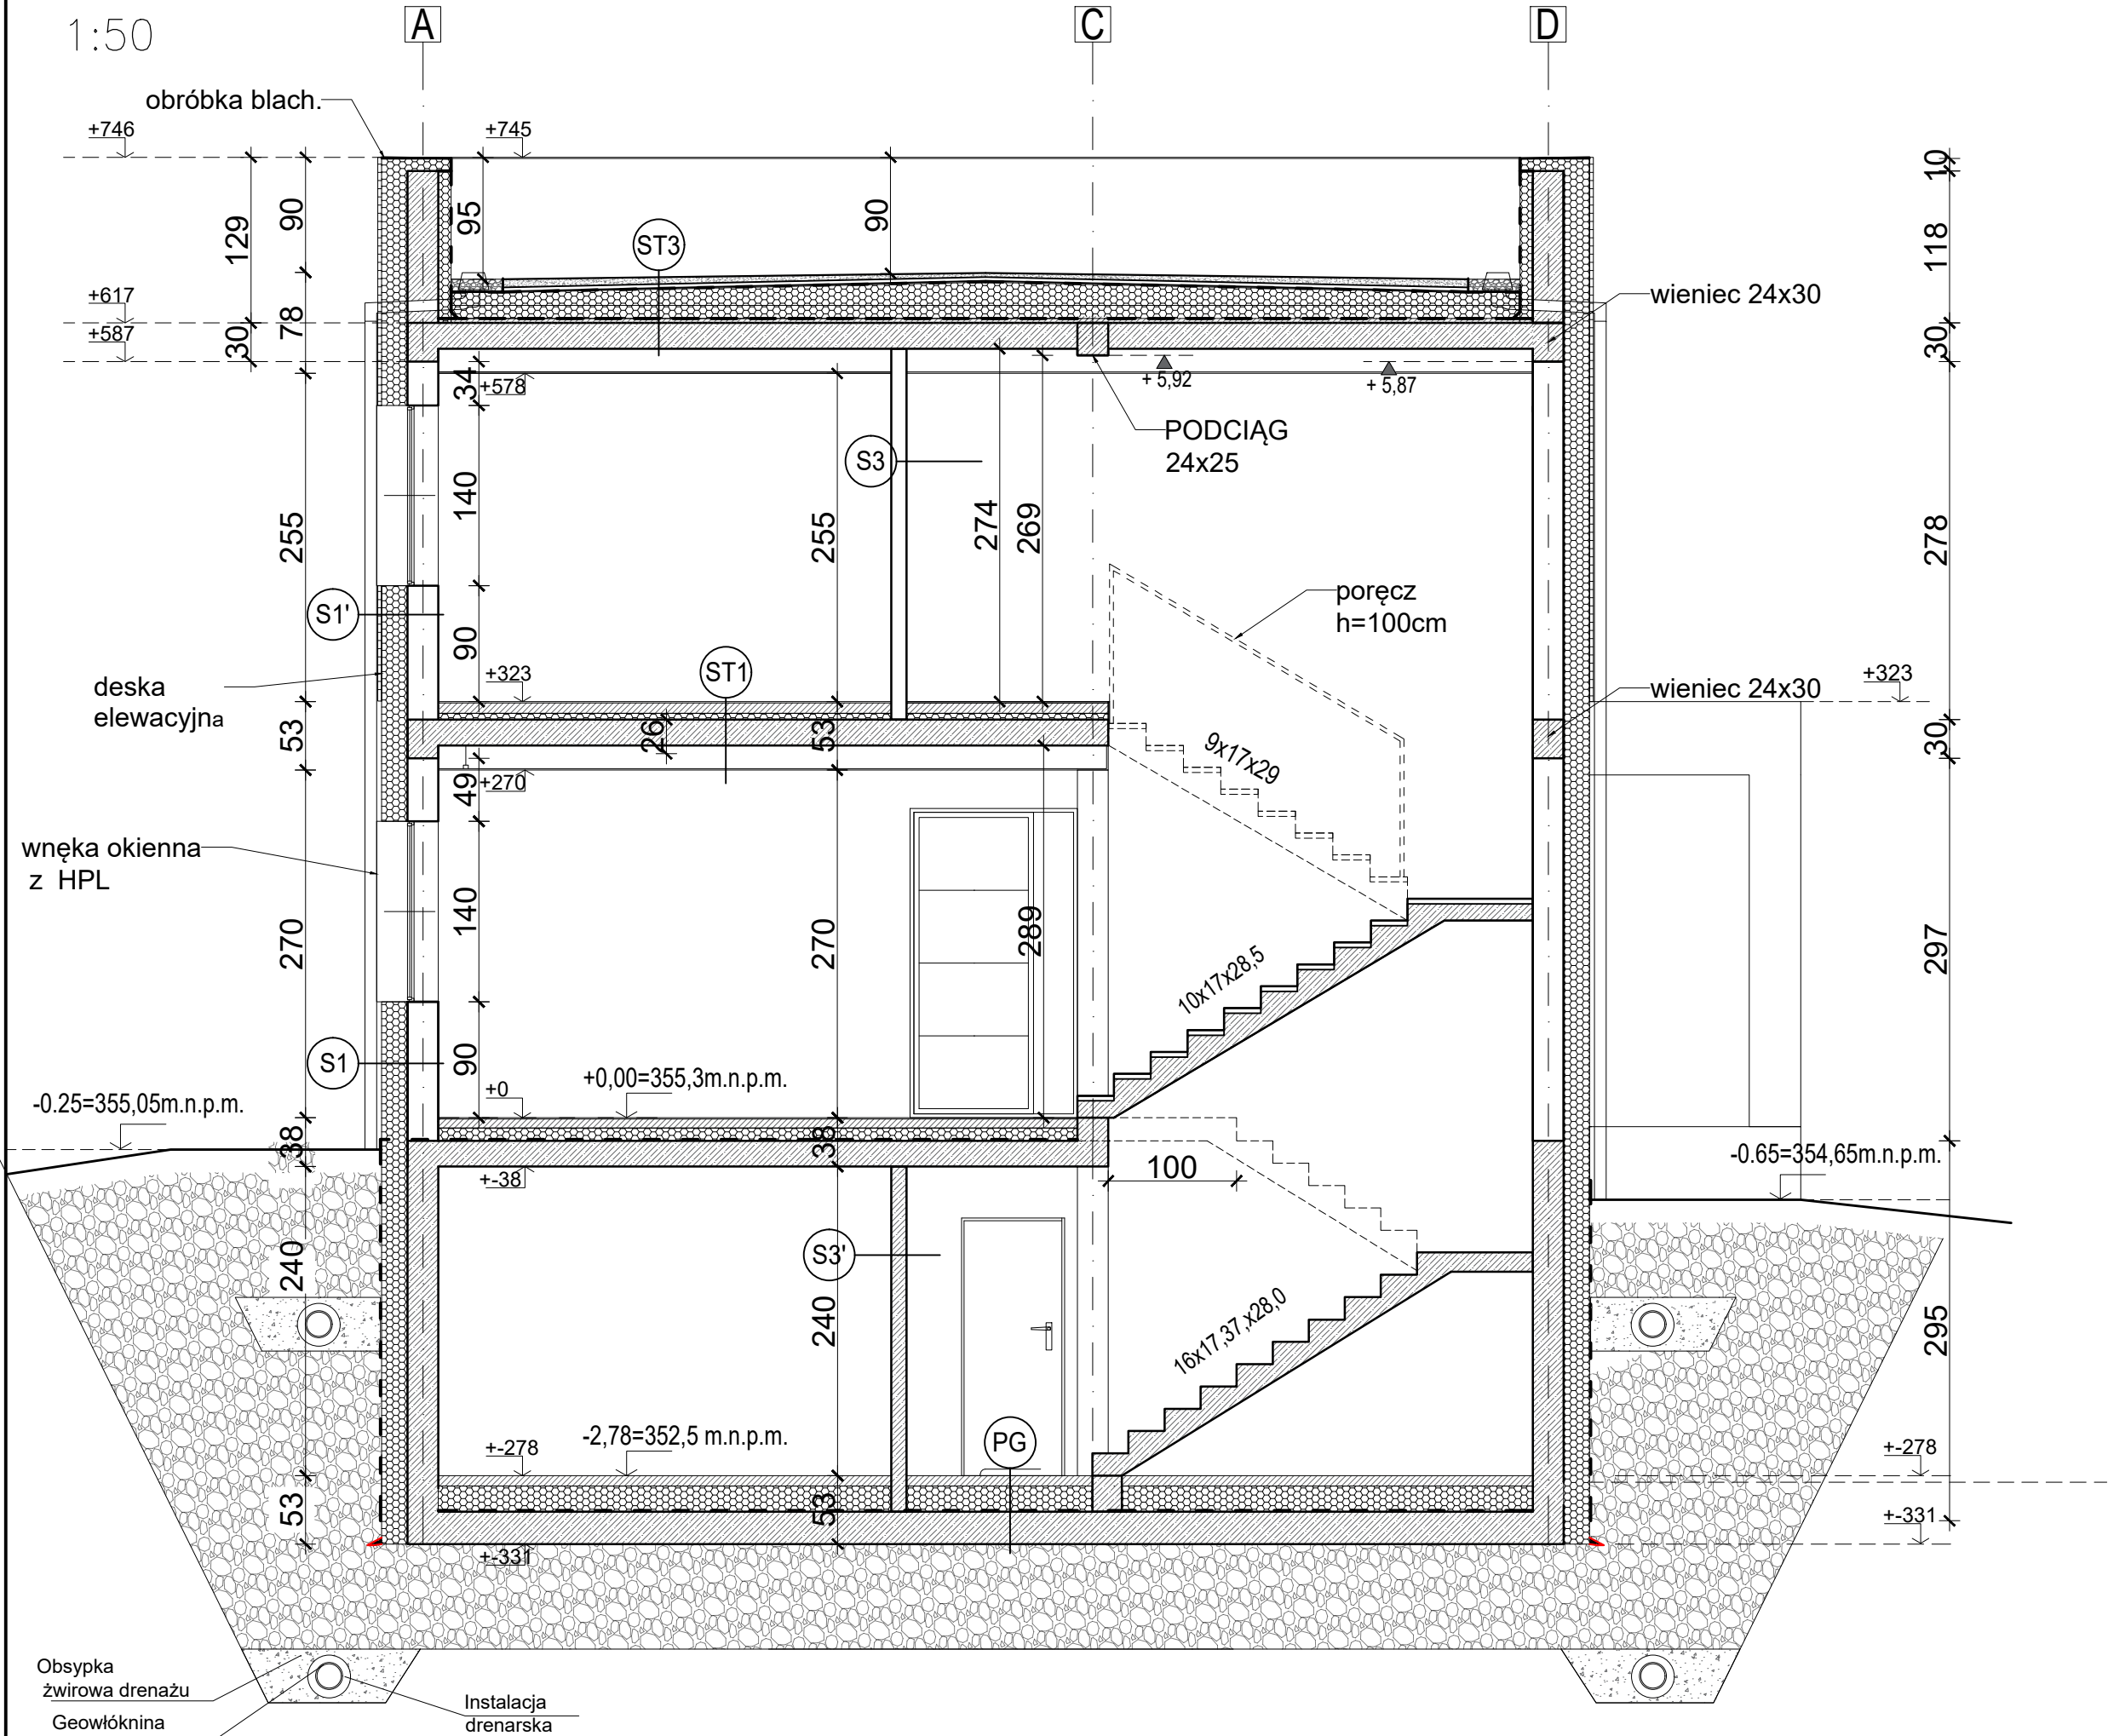

ST3	ZIELONY DACH EKSTENSYWNY ICOPAL	
MATA WEGETACYJNA- ROZCHODNIK	2,5 cm	
MATA RETENCYJNA	1 cm	
MATA DRENUJĄCA		
PAPA Z FUNKCJĄ OCHRONY PRZED KORZENIAM		
PAPA PODKŁADOWA		
TERMOIZOLACJA SPADKOWA 2%	10-20 cm	
STYROPIAN EPS	10 cm	
PAROIZOLACJA BITUMICZNA		
WARSTWA GRUNTUJĄCA		
BETONOWA WARTSWA SPADKOWA	4-5 cm	
STROP MONOLITYCZNY	20,0 cm	

S1	ŚCIANA ZEWN	
TYNK MINERALNY BIAŁY/SZARY		
SIATKA Z WŁÓKIEN SZKLANYCH+GRUNT		
ŁĄCZNIKI MECHANICZNE		
PLYTY FASADOWE Z WELNY MINERALNEJ	20,0 cm	
PUSTAK KERAMZYTOWY	24,0 cm	
TYNK CEMENTOWO-WAPIENNY		

S1'	ŚCIANA ZEWN obita deską	
DESKA ELEW. NA RUSZCIE DREWNIANYM		
SZCZELINA WENTYLACYJNA		
WIATROIZOLACJA		
WELNA MINERALNA	20,0 cm	
PAROIZOLACJA		
PUSTAK KERAMZYTOWY	24,0 cm	
TYNK CEMENTOWO-WAPIENNY		

S3		
TYNK CEMENTOWO-WAPIENNY		
PUSTAK KERAMZYTOWY	12,0 cm	
TYNK CEMENTOWO-WAPIENNY		


S3'		
ŚCIANA ŻELBETOWA	12,0 cm	

PG	PODŁOGA NA GRUNCIE	
ŻYWICA EPOKSYDOWA		
JASTRYCH CEMENTOWY	8 cm	
FOLIA POLIETYLENOWA		
TERMOIZOLACJA EPS	20 cm	
2X FOLIA PE		
PLYTA ŻELBETOWA	25 cm	
PODSYPKA ŻWIROWO PIASKOWA		
GRUNT RODZIMY		

 Biuro projektowe & Nadzór budowlany: mgr inż. Marcin Chmura ul. Cieszyńska 71/7 43-300 Bielsko-Biała 517-859-346 Website: www.bp-chmura.pl E-mail: biuro@bp-chmura.pl	TYTUL:	PRZEKRÓJ A-A			
	TEMAT:	PROJEKT ARCHITEKTONICZNO BUDOWLANY BUDUNKU MIESZKALNEGO JEDNORODZINNEGO WG PROJEKTU INDYWIDUALNEGO			
	ADRES BUDOWY:	Bielsko-Biała, ul. Wodna, dz. nr 2647/13 Jednostka ewid.: 246101_1 M.Bielsko-Biała, Obreń: 0038 Stare Bielsko Patrycja i Marcin Lenartowicz, ul. Kamienicka 9/15, 43-300 Bielsko-Biała			
	INWESTOR:	IMIE I NAZWISKO			
OPRACOWAŁ: mgr inż. Marcin Chmura OPRACOWAŁ: mgr inż. arch. Kacper Śpiewak	DATA:	15.05.2025	NR UPR. BUD.	36/04/SLOK/II	SKALA:
	PROJEKTANT:	mgr inż. arch. RAFAŁ PIŚOWICZ			1:50
	OPRACOWAŁ:	mgr inż. Marcin Chmura			NR RYS:
	OPRACOWAŁ:	mgr inż. arch. Kacper Śpiewak			A-05

Niniejsza dokumentacja stanowi własność firmy "Marcin Chmura, Projektowanie i nadzór budowlany". Nieuprawnione kopiowanie, przekazywanie, usuwanie bądź zmienianie którejkolwiek części dokumentacji jest zabronione i narusza autorskie prawa majątkowe właściciela, skutkując roszczeniami w stosunku do sprawcy naruszenia na podstawie ustawy z dnia 4 lutego 1994r. o prawie autorskim i prawach pokrewnych (t.j. Dz. U. 2016, poz.666, z póź. zm.).

1:50

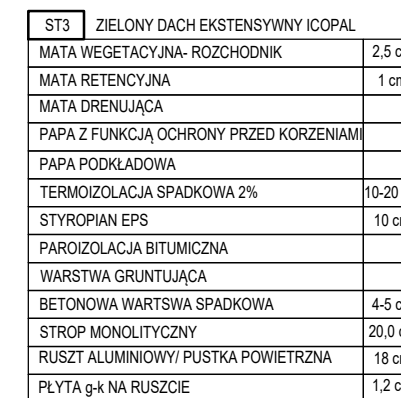

ST1 STROP NAD PARTEREM	
PANELE PODŁ.	
JASTRYCH CEMENTOWY	8 cm
FOLIA POLIETYLENOWA	
STYROPIAN EPS T	5 cm
PŁYTA ŻELBETOWA	20 cm

ST4	STROP NAD WEJŚCIEM	
PAENELE POD:		
JASTRYCH CEMENTOWY		8 cm
FOLIA POLIETYLENOWA		
STYROPIAN EPS T		5 cm
PLYTA ŻELBETOWA		20 cm
PUSTKA POWIETRZNA/RUSZT ALUMINIOWY		
STYROPIAN		28 cm
TYNK CEMENT-WAPIENNY		

P2	PODŁOGA GARAŻ	
	ŻYWICA EPOKSYDOWA	
	JASTRYCH CEMENTOWY W SPADKU	5-8
	FOLIA POLIETYLENOWA	
	TERMOIZOLACJA EPS	10 cm
	2X FOLIA PE	
	PLYTA ŻELBETOWA	20 cm

PRZEKRÓJ B-B 1:100

A4

1


2

3

4

5

6

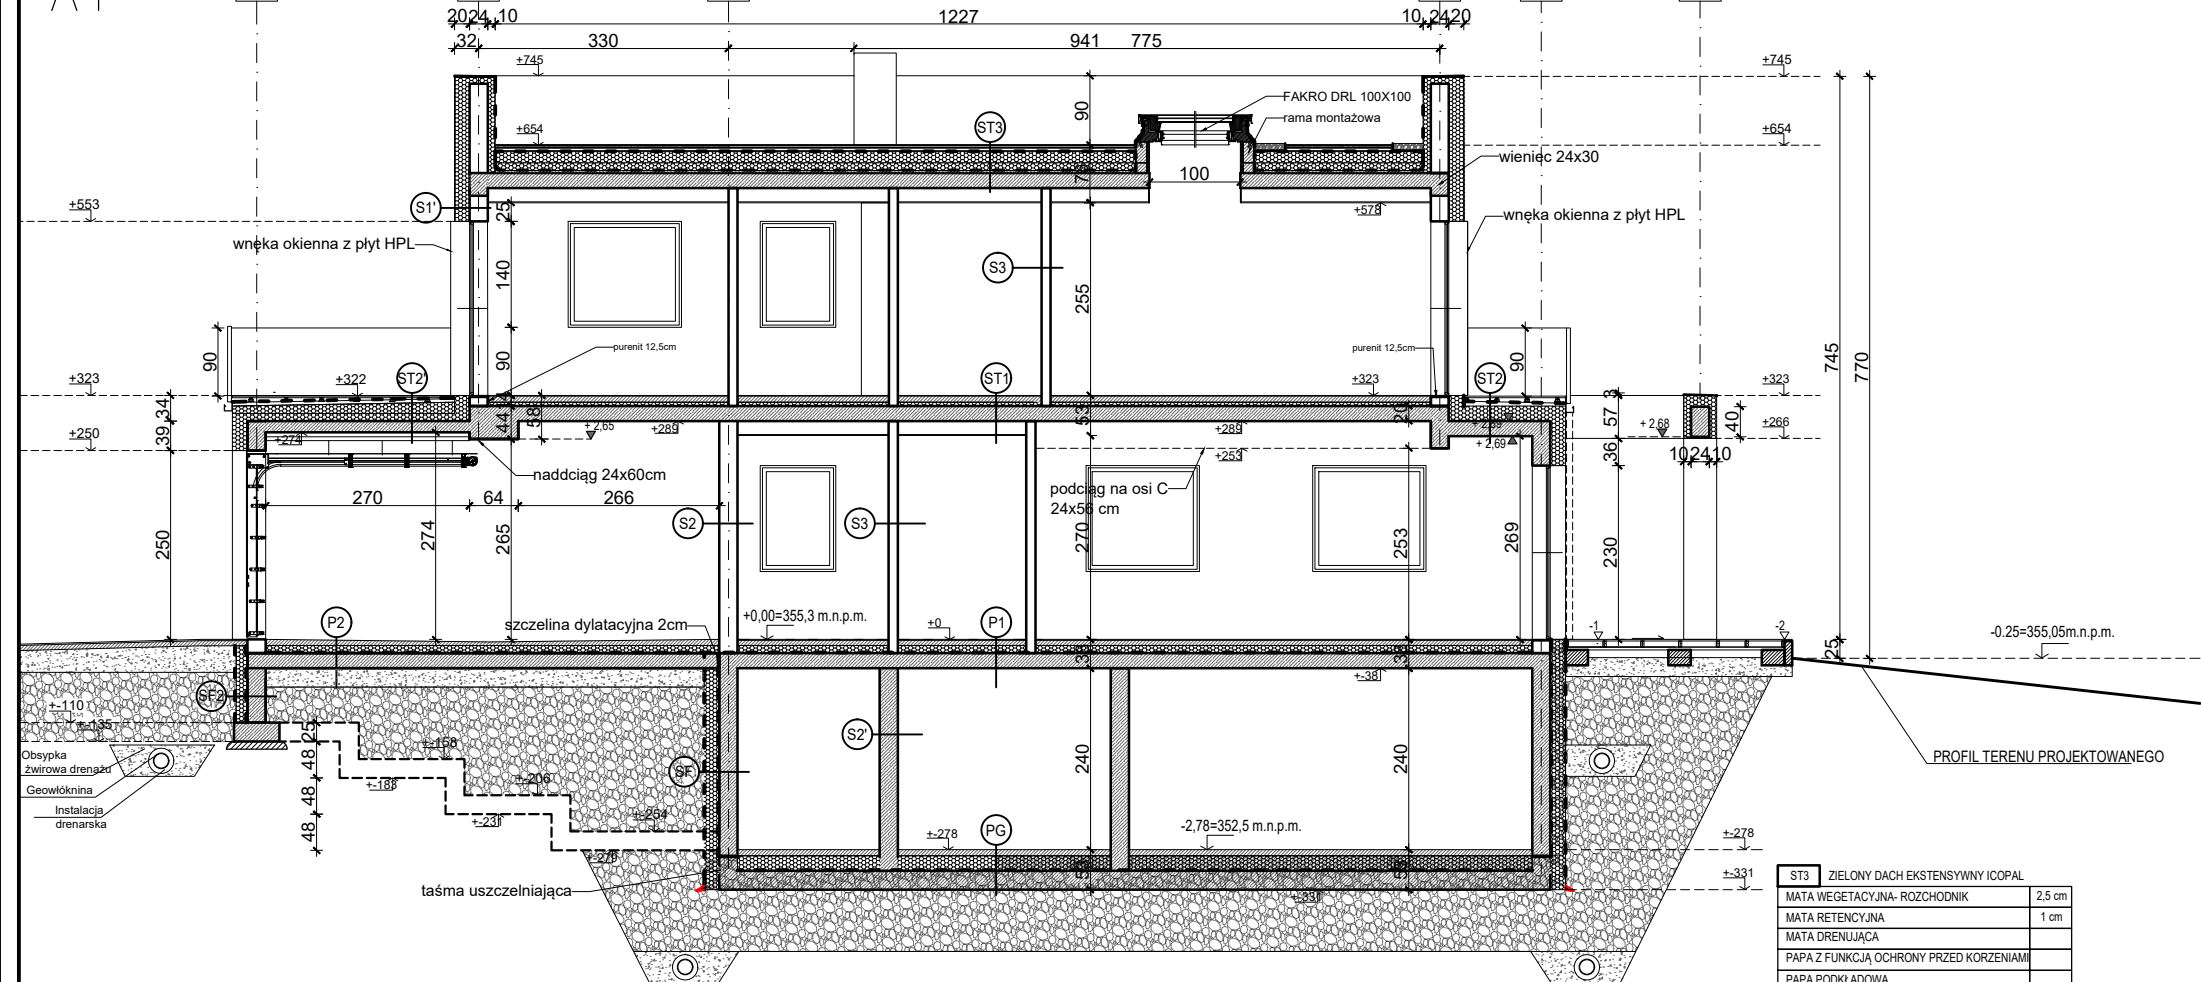

S1 ŚCIANA ZEWN

TYNK MINERALNY BIAŁY/SZARY	
SIATKA Z WŁÓKIEŃ SZKŁANYCH+GRUNT	
ŁĄCZNIKI MECHANICZNE	
PLYTY FASADOWE Z WELNY MINERALNEJ	20,0 cm
PUSTAK KERAMZYTOWY	24,0 cm
TYNK CEMENTOWO-WAPIENNY	

S2 ŚCIANA WEWN NOŚNA

TYNK CEMENTOWO-WAPIENNY	
PUSTAK KERAMZYTOWY	24,0 cm
TYNK CEMENTOWO-WAPIENNY	

S3 ŚCIANA DZIAŁOWA

TYNK CEMENTOWO-WAPIENNY	
PUSTAK KERAMZYTOWY	12,0 cm
TYNK CEMENTOWO-WAPIENNY	

SF ŚCIANA FUNDAMENTOWA

FOLIA KUBEŁKOWA	
STYROPIAN XPS	20 cm
IZOLACJA PRZECIWWODNA	
GRUBOWARSTWOWA DWUSKŁADNIKOWA	
ŚCIANA FUNDAMENTOWA ŻELBETOWA	24 cm

P1 PODŁOGA PARTER

PANELE PODŁOGOWE np: WINYLOWE	
JASTRYCH CEMENTOWY	7 cm
FOLIA POLIETYLENOWA	
STYROPIAN EPS 100	10 cm
PLYTA STROPOWA ŻELBETOWA	20 cm

P2 PODŁOGA GARAŻ

ŻYWICA EPOKSYDOWA	
JASTRYCH CEMENTOWY W SPADKU	5-8 cm
FOLIA POLIETYLENOWA	
TERMOIZOLACJA EPS	10 cm
2X FOLIA PE	
PLYTA ŻELBETOWA	20 cm
PODSYPKA ŻWIROWO-PIASKOWA	25 cm
GRUNT RODZIMY	

PG PODŁOGA NA GRUNCIE

ŻYWICA EPOKSYDOWA	
JASTRYCH CEMENTOWY	8 cm
FOLIA POLIETYLENOWA	
TERMOIZOLACJA EPS PODŁOGA	20 cm
2X FOLIA PE	
PLYTA ŻELBETOWA (DENNA)	25 cm
PODSYPKA Z KRUSZYWA	
GRUNT RODZIMY	

ST2 STROP NAD BALKONEM

DESKI TARASOWE	
LEGARACH SYSTEMOWYCH NA PODKLADKACH DYST.	5X5 cm
2X PAPA TERMOZGRZEWALNA	
WYLEWKA CEMENTOWA W SPADKU 1,5%	3,5-7 cm
TERMOIZOLACJA XPS	20 cm
FOLIA POLIETYLENOWA	
PLYTA ŻELBETOWA	20 cm

ST1 STROP NAD PARTEREM

PAENELE PODŁ.	
JASTRYCH CEMENTOWY	8 cm
FOLIA POLIETYLENOWA	
STYROPIAN EPS T	5 cm
PLYTA ŻELBETOWA	20 cm
RUSZT ALUMINIOWY/ PUSTKA POWIETRZNA	18 cm
PLYTA g-k NA RUSZCIE	1,2 cm

ST2 STROP NAD GARAŻEM


DESKI TARASOWE	
LEGARACH SYSTEMOWYCH NA PODKLADKACH DYST.	5X5 cm
2X PAPA TERMOZGRZEWALNA	
WYLEWKA CEMENTOWA	4,5 cm
TERMOIZOLACJA XPS (KLINY SPADKOWE)	20-25 cm
FOLIA POLIETYLENOWA	
PLYTA ŻELBETOWA	20 cm

ST3 ZIELONY DACH EKSTENSYWNY ICOPAL	
MATA WEGETACYJNA- ROZCHODNIK	2,5 cm
MATA RETENCYJNA	1 cm
MATA DRENUJĄCA	
PAPA Z FUNKCJĄ OCHRONY PRZED KORZENIAM	
PAPA PODKLADOWA	
TERMOIZOLACJA SPADKOWA 2%	10-20 cm
STYROPIAN EPS	10 cm
PAROIZOLACJA BITUMICZNA	
WARSTWA GRUNTUJĄCA	
BETONOWA WARTSWA SPADKOWA	4-5 cm
STROP MONOLITYCZNY	20,0 cm
RUSZT ALUMINIOWY/ PUSTKA POWIETRZNA	18 cm
PLYTA g-k NA RUSZCIE	1,2 cm

TYTUŁ: PRZEKRÓJ B-B	
TEMAT: PROJEKT ARCHITEKTONICZNO-BUDOWLANY BUDUNKU MIESZKALNEGO JEDNORODZINNEGO WIG PROJEKTU INDYWIDUALNEGO	
ADRES BUDOWY: Bielsko-Biala, ul. Wodna, dz. nr 264/7/13 Jednostka ewid.: 246101, 1 m. Bielsko-Biala, Obręb: 0038 Stare Bielsko	
INWESTOR: Patrycja i Marcin Lenartowicz, ul. Kamienicka 9/15, 43-300 Bielsko-Biala	
BIURO PROJEKTOWE: 8 Nadróż budowlany: mgr inż. Marcin Chmura ul. Cieszyńska 71/7 43-300 Bielsko-Biala 517-859-346 Website: www.bp-chmura.pl E-mail: biuro@bp-chmura.pl	NR UPR. BUD. 3804/SŁONK
PROJEKTANT: mgr inż. arch. RAFAŁ PIŚCOWICZ	SKALA: 1:100
OPRACOWAŁ: mgr inż. Marcin Chmura	NR RYS:
OPRACOWAŁ: mgr inż. arch. Kasper Śpiwak	A-06

ELEWACJA PD-WSCH 1:100

A4

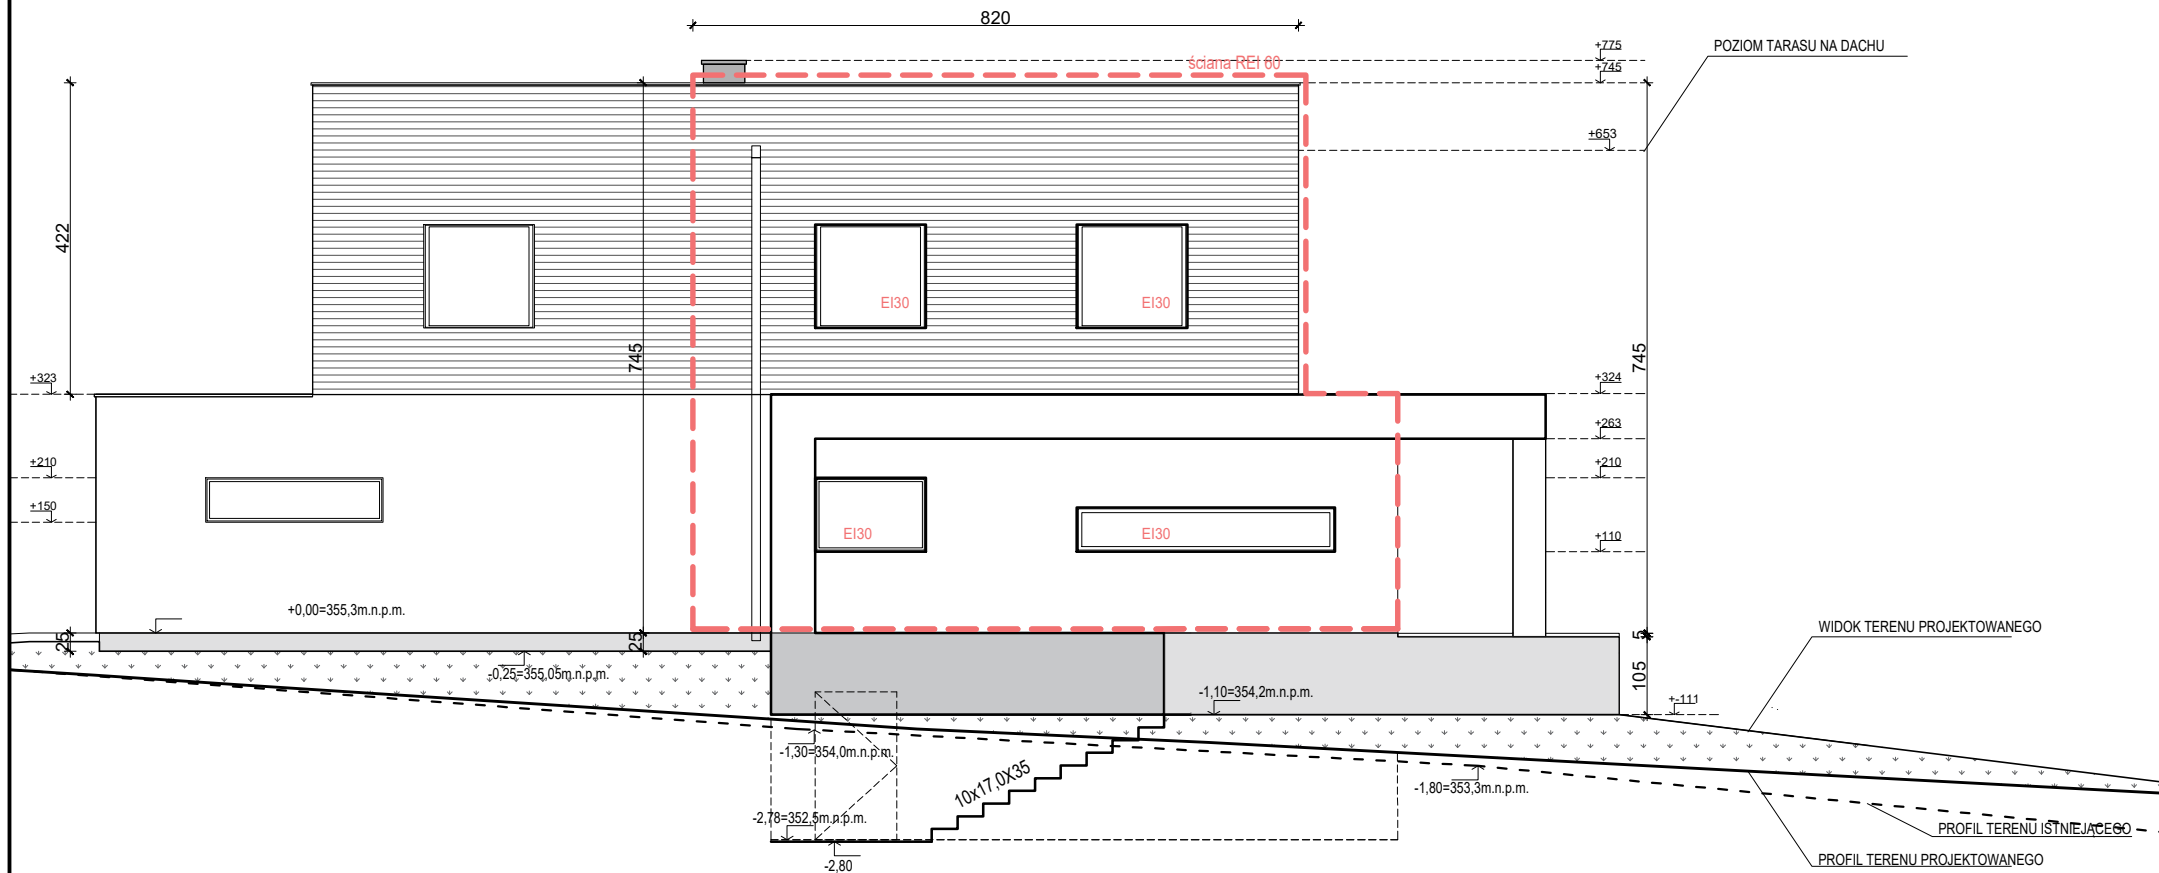

powierzchnia otworów na elewacji oddzielenia ppoż: 7,08 m² / 66,39m²=10,66%<15%

UWAGA:


1. RURY SPUSTOWE O PRZĘKROJU KWADRATOWYM W KOLORZE GRAFITOWYM
2. POKRYCIE DACHU - ŻWIR PŁUKANY/ DACH ZIELONY ICOPAL
3. ŚCIANY ZEWNĘTRZNE - TYNK MINERALNY NA SIATCE;
KOLOR DOBRANY WEDŁUG PALETY PRODUCENTA(BIAŁY/SZARY);
DESKA ELEWACYJNA Z MODRZEWIA SYBERYJSKIEGO
4. COKÓŁ - TYNK MOZAIKOWY.

Niniejsza dokumentacja stanowi własność firmy "Marcin Chmura, Projektowanie i nadzór budowlany". Nieuprawnione kopiowanie, przekazywanie, usuwanie bądź zmienianie którejkolwiek części dokumentacji jest zabronione i narusza autorskie prawa majątkowe właściciela, skutkując roszczeniami w stosunku do sprawcy naruszenia na podstawie ustawy z dnia 4 lutego 1994r. o prawie autorskim i prawach pokrewnych (t.j. Dz. U. 2016, poz.666, z póź. zm.).

 Biuo projektowe & Nadzór budowlany: mgr inż. Marcin Chmura ul. Cieszyńska 71/7 43-300 Bielsko-Biała 517-859-346 Website: www.bpc-hmura.pl E-mail: biuro@bpc-hmura.pl	TYTUŁ:	ELEWACJA		
	TEMAT:	PROJEKT ARCHITEKTONICZNO BUDOWLANY BUDUNKU MIESZKALNEGO, JEDNORODZINNEGO WYG PROJEKTU INDYWIDUALNEGO		
	ADRES BUDOWY:	Bielsko-Biała, ul. Woźna, dz. nr 2647/13 Jednostka ewid.: 246101, 1 M. Bielsko-Biała, Obręb: 0038 Stare Bielsko		
	INWESTOR:	Patrycja i Marcin Lenartowicz, ul. Kamienicka 9/15, 43-300 Bielsko-Biała		
	IMIE I NAZWISKO	DATA	NR UPR. BUD.	SKALA:
	mgr inż. arch. RAFAŁ PIŚCOWICZ	15.05.2025	3634/SŁOKKII	1:100
	OPRACOWAŁ			NR RYS:
	mgr inż. arch. Marcin Chmura			A-08


ELEWACJA PD-ZACH 1:100

A4

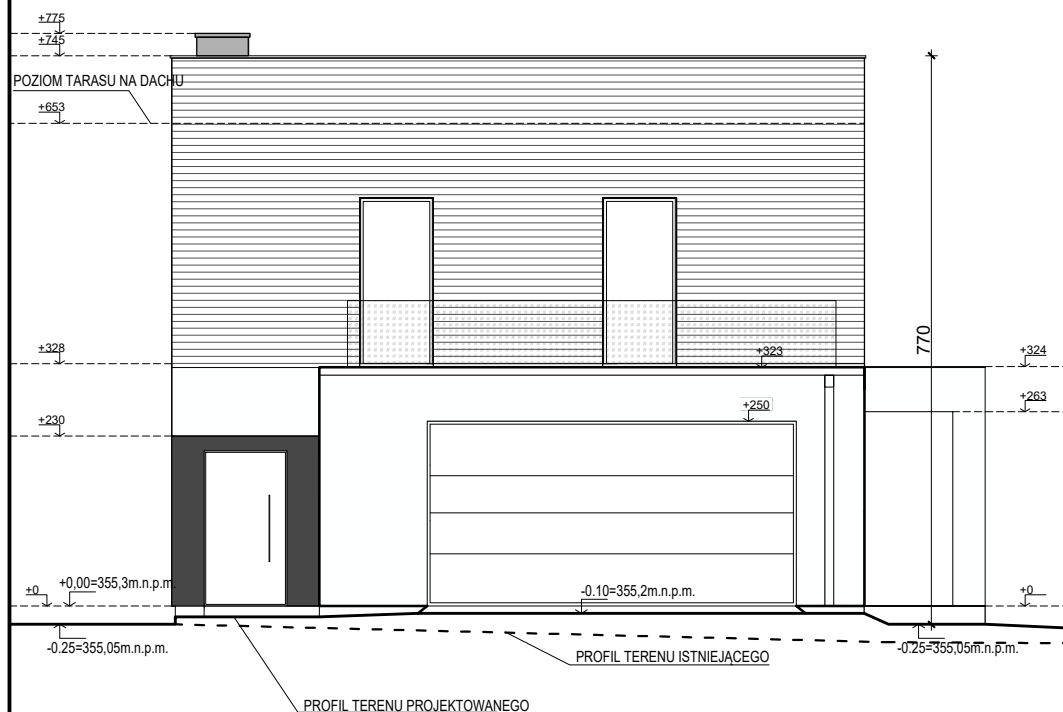

ELEWACJA PN-WSCH 1:100

A4

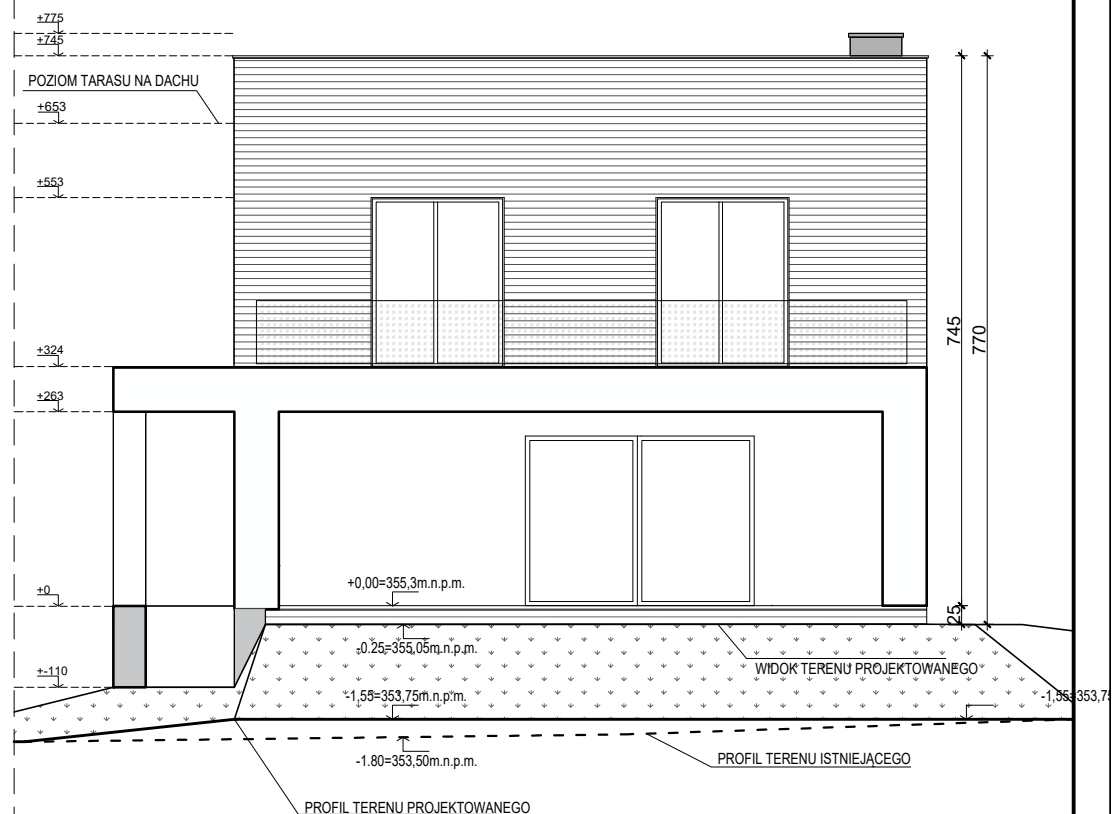


UWAGA:

1. RURY SPUSTOWE O PRZĘKROJU KWADRATOWYM W KOLORZE GRAFITOWYM
2. POKRYCIE DACHU - ŻWIR PŁUKANY/ DACH ZIELONY ICOPAL
3. ŚCIANY ZEWNĘTRZNE - MINERALNY NA SIATCE;
KOLOR DOBRANY WEDŁUG PALETY PRODUCENTA(BIAŁY/SZARY);
DESKA ELEWACYJNA Z MODRZEWIA SYBERYJSKIEGO
4. COKÓŁ - TYNK MOZAIKOWY.

Niniejsza dokumentacja stanowi własność firmy "Marcin Chmura, Projektowanie i nadzór budowlany". Nieuprawnione kopiowanie, przekazywanie, usuwanie bądź zmienianie którejkolwiek części dokumentacji jest zabronione i narusza autorskie prawa majątkowe właściciela, skutkując roszczeniami w stosunku do sprawcy naruszenia na podstawie ustawy z dnia 4 lutego 1994r. o prawie autorskim i prawach pokrewnych (t.j. Dz. U. 2016, poz.666, z póź. zm.).

 Biuo projektowe & Nadzór budowlany: mgr inż. Marcin Chmura ul. Cieszyńska 71/7 43-300 Bielsko-Biala 517-859-346 Website: www.bpc-hmura.pl E-mail: biuro@bp-chmura.pl	TYTUŁ:	ELEWACJA		
	TEMAT:	PROJEKT ARCHITEKTONICZNO BUDOWLANI BUDUNKU MIESZKALNEGO, JEDNORODZINNEGO WYG PROJEKTU INDYWIDUALNEGO		
	ADRES BUDOWY:	Bielsko-Biala, ul. Wodna, dz. nr 2647/13 Jednostka ewid.: 246/101, 1 M. Bielsko-Biala, Odrob.: 0038 Stare Bielsko		
	INWESTOR:	Patrycja i Marcin Lenartowicz, ul. Kamienicka 9/15, 43-300 Bielsko-Biala		
	IMIE I NAZWISKO	DATA	NR UPR. BUD.	SKALA:
	mgr inż. arch. RAFAŁ PIŚCOWICZ	15.05.2025		1:100
	OPRACOWAŁ			
	mgr inż. Marcin Chmura			
	OPRACOWAŁ			NR RYS:
	mgr inż. arch. Kacper Szewak			A-09

ELEWACJA PN-ZACH 1:100
A4

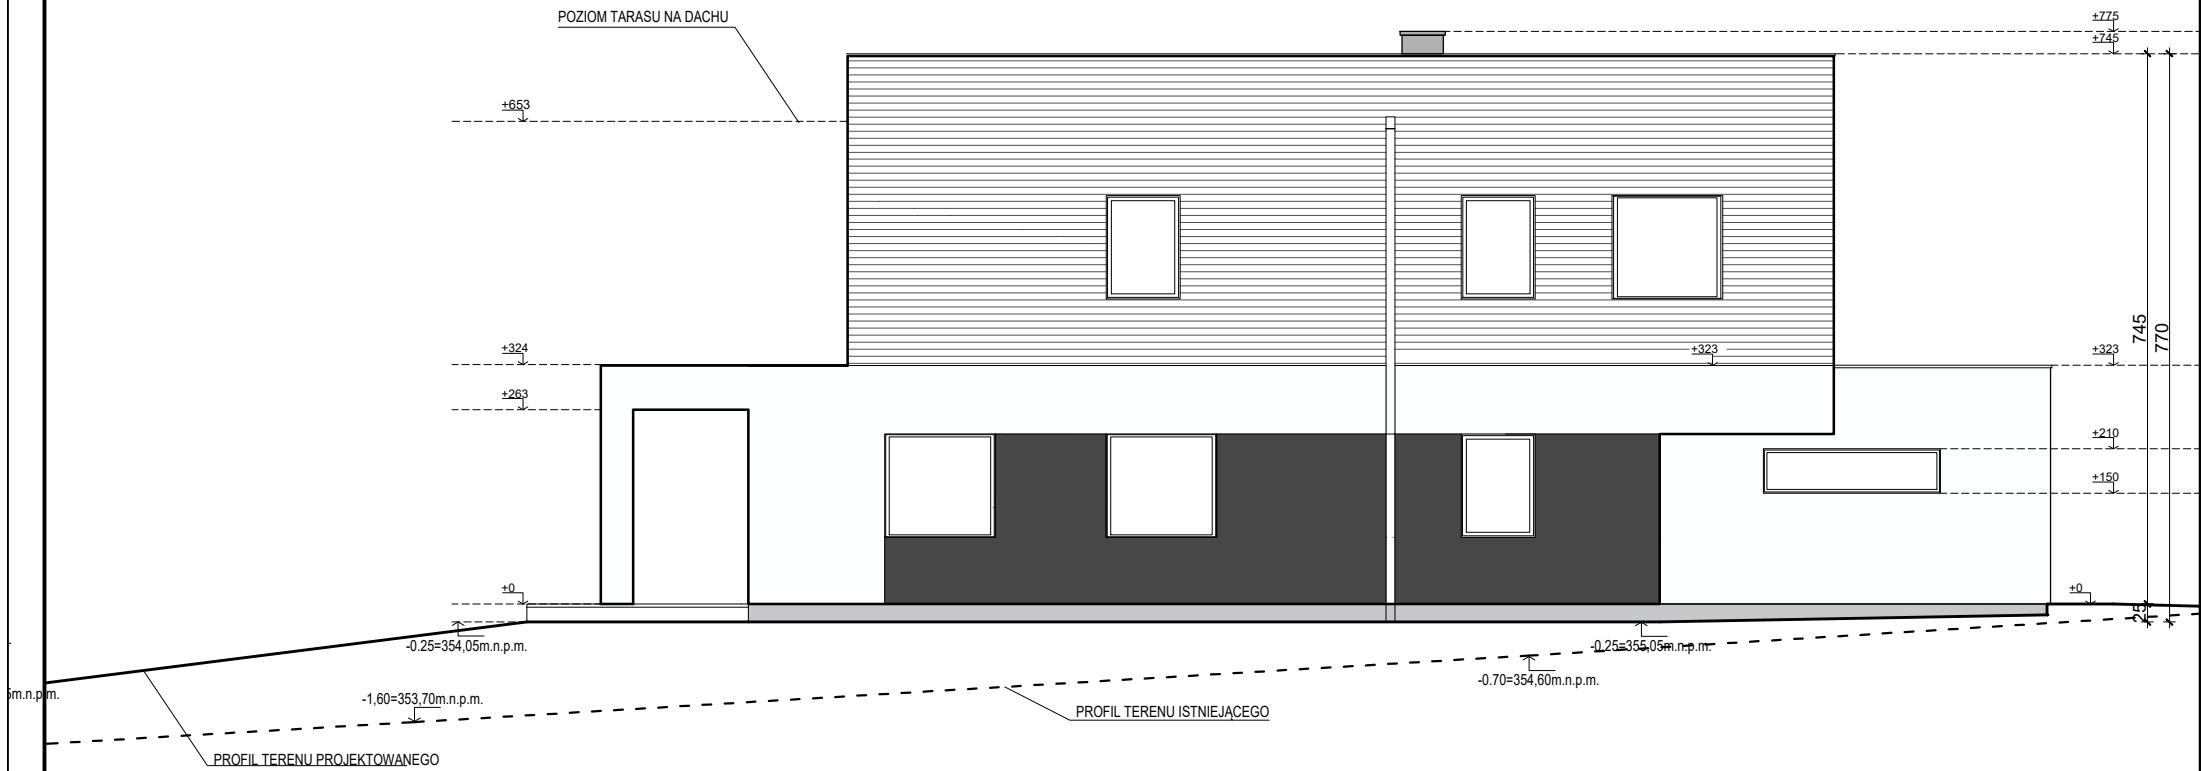

- UWAGA:
1. RURY SPUSTOWE O PRZĘKROJU KWADRATOWYM W KOLORZE GRAFITOWYM
 2. POKRYCIE DACHU - ŻWIR PŁUKANY/ DACH ZIELONY ICOPAL
 3. ŚCIANY ZEWNĘTRZNE - MINERALNY NA SIATCE;
KOLOR DOBRANY WEDŁUG PALETY PRODUCENTA(BIAŁY/SZARY);
DESKA ELEWACYJNA Z MODRZEWIA SYBERYJSKIEGO
 4. COKÓŁ - TYNK MOZAIKOWY.

Niniejsza dokumentacja stanowi własność firmy "Marcin Chmura, Projektowanie i nadzór budowlany". Nieuprawnione kopiowanie, przekazywanie, usuwanie bądź zmienianie którejkolwiek części dokumentacji jest zabronione i narusza autorskie prawa majątkowe właściciela, skutkując roszczeniami w stosunku do sprawcy naruszenia na podstawie ustawy z dnia 4 lutego 1994r. o prawie autorskim i prawach pokrewnych (t.j. Dz. U. 2016, poz.666, z póź. zm.).

 Biurowie projektowe & Nadzór budowlany: mgr inż. Marcin Chmura ul. Cieszyńska 71/7 43-300 Bielsko-Biała 517-859-346 Website: www.bpc-hmura.pl E-mail: biuro@bpc-hmura.pl	TYTUŁ:	ELEWACJA		
	TEMAT:	PROJEKT ARCHITEKTONICZNO BUDOWLANY BUDUNKU MIESZKALNEGO, JEDNORODZINNEGO WIG PROJEKTU INDYWIDUALNEGO		
	ADRES BUDOWY:	Bielsko-Biała, ul. Wodna, dz. nr 2647/13 Jednostka ewid.: 246101, 1 M Bielsko-Biała, Obręb: 0038 Stare Bielsko		
	INWESTOR:	Patrycja i Marcin Lenartowicz, ul. Kamienicka 9/15, 43-300 Bielsko-Biała		
	IMIE I NAZWISKO	DATA	NR UPR. BUD.	SKALA:
mgr inż. arch. Rafał Piśowicz	15.05.2025	36345/SLOK/II		1:100
mgr inż. Marcin Chmura				NR RYS:
mgr inż. arch. Kacper Szewak				A-10


STOLARKA OKIENNA PARTERU

NAZWA	STOLARKA OKIENNA PVC/ALUMINIUM							
NR	O-1	O-1A	O-2	O-2A	O-3	O-4	O-5	O-6
SCHEMAT								
WYMIARY ZESTAWCZE	S _o 100 H _o 140	100 140	150 140	150 140	310 230	350 60	150 100	240 60
IŁOŚĆ SZTUK	1	1	2	1	1	1	1	2
UWAGI	Uw = 0.9 W/m²K							

STOLARKA OKIENNA PIĘTRA

NAZWA	STOLARKA OKIENNA PVC/ALUMINIUM					
NR	O-1	O-2	O-2A	O-7	O-8	
SCHEMAT						
WYMIARY ZESTAWCZE	S _o 100 H _o 140	150 140	150 140	100 230	180 230	100 100
IŁOŚĆ SZTUK	2	2	2	2	2	2
UWAGI	Uw = 0.9 W/m²K					

ZESTAWIENIE STOLARKI DRZWIOWEJ

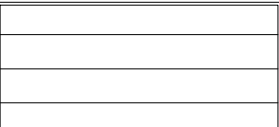NAZWA		DRZWI ZEWNĘTRZNE/ BRAMA GARAŻOWA					
NR		DZ1		DZ2		BG	
SCHEMAT							
		LEWE	PRAWO	LEWE	PRAWO		
WYMIARY W ŚWIEŁE MURU		S	110	100		500	
		H	210	210		250	
IŁOŚĆ SZTUK		-	1	-	1	1	
UWAGI		Uw = 1,3 W/m²K					

NAZWA	DRZWI WEWNĘTRZNE PIWNICA	
NR	D3a	
SCHEMAT		
WYMIARY W ŚWIETLE MURU	S 80 H 200	
IŁOŚĆ SZTUK	2	3

NAZWA	DRZWI WEWNĘTRZNE PARTER							
NR	D1		D2		D2a		D3	
SCHEMAT								
WYMIARY W ŚWIETLE MURU	S 120 H 208		90 208		90 208		80 208	
IŁOŚĆ SZTUK	1	-	2	-	1	-	1	-

NAZWA	DRZWI WEWNĘTRZNE PIĘTRO				
NR	D2		D2-a		D4
SCHEMAT					
WYMIARY W ŚWIETLE MURU	S 90 H 208		90 208		154 210
IŁOŚĆ SZTUK	2	1	-	3	1

UWAGI:

- Przed zakupem okien i drzwi należy wykonać pomiary powykonawcze otworów w murze oraz zweryfikować kierunek otwierania skrzydeł
- Drzwi do łazienki w dolnej części mają mieć otwory o sumarycznym przekroju nie mniejszym niż 0,022m²;
- Należy stosować drzwi balkonowe i okna o współczynniku przenikania ciepła $U_w \leq 0,9 \text{ W/(m}^2\text{K)}$
- Drzwi zewnętrzne o współczynniku przenikania ciepła $U \leq 1,3 \text{ W/(m}^2\text{K)}$
- Przed zakupem stolarki wykonać pomiary powykonawcze otworów w murze

 Biuro projektowe & Nadzór budowlany: mgr inż. Marcin Chmura ul. Cieszyńska 71/7 43-300 Bielsko-Biała 517-859-346 Website: www.bp-chmura.pl E-mail: biuro@bp-chmura.pl	TYTUŁ:	ZESTAWIENIE STOLARKI OKIENNEJ		
	TEMAT:	PROJEKT ARCHITEKTONICZNO BUDOWLANY BUDUNKU MIESZKALNEGO JEDNORODZINNEGO WG PROJEKTU INDYWIDUALNEGO		
	ADRES BUDOWY:	Bielsko-Biała, ul. Wodna, dz. nr 264/7/13 Jednostka ewid.: 246101_1 M. Bielsko-Biała, Obręb: 0038 Stare Bielsko		
	INWESTOR:	Patrycja i Marcin Lenartowicz, ul. Kamienicka 9/15, 43-300 Bielsko-Biała		
	PROJEKTANT:	mgr inż. arch. RAFAŁ PIŚCOWICZ	DATA: 15.05.2025	NR UPR. BUD. 3604/SLOK011
OPRACOWAŁ:		mgr inż. Marcin Chmura	NR RYS.: A-11	
OPRACOWAŁ:		mgr inż. arch. Kasper Śpiwak		