


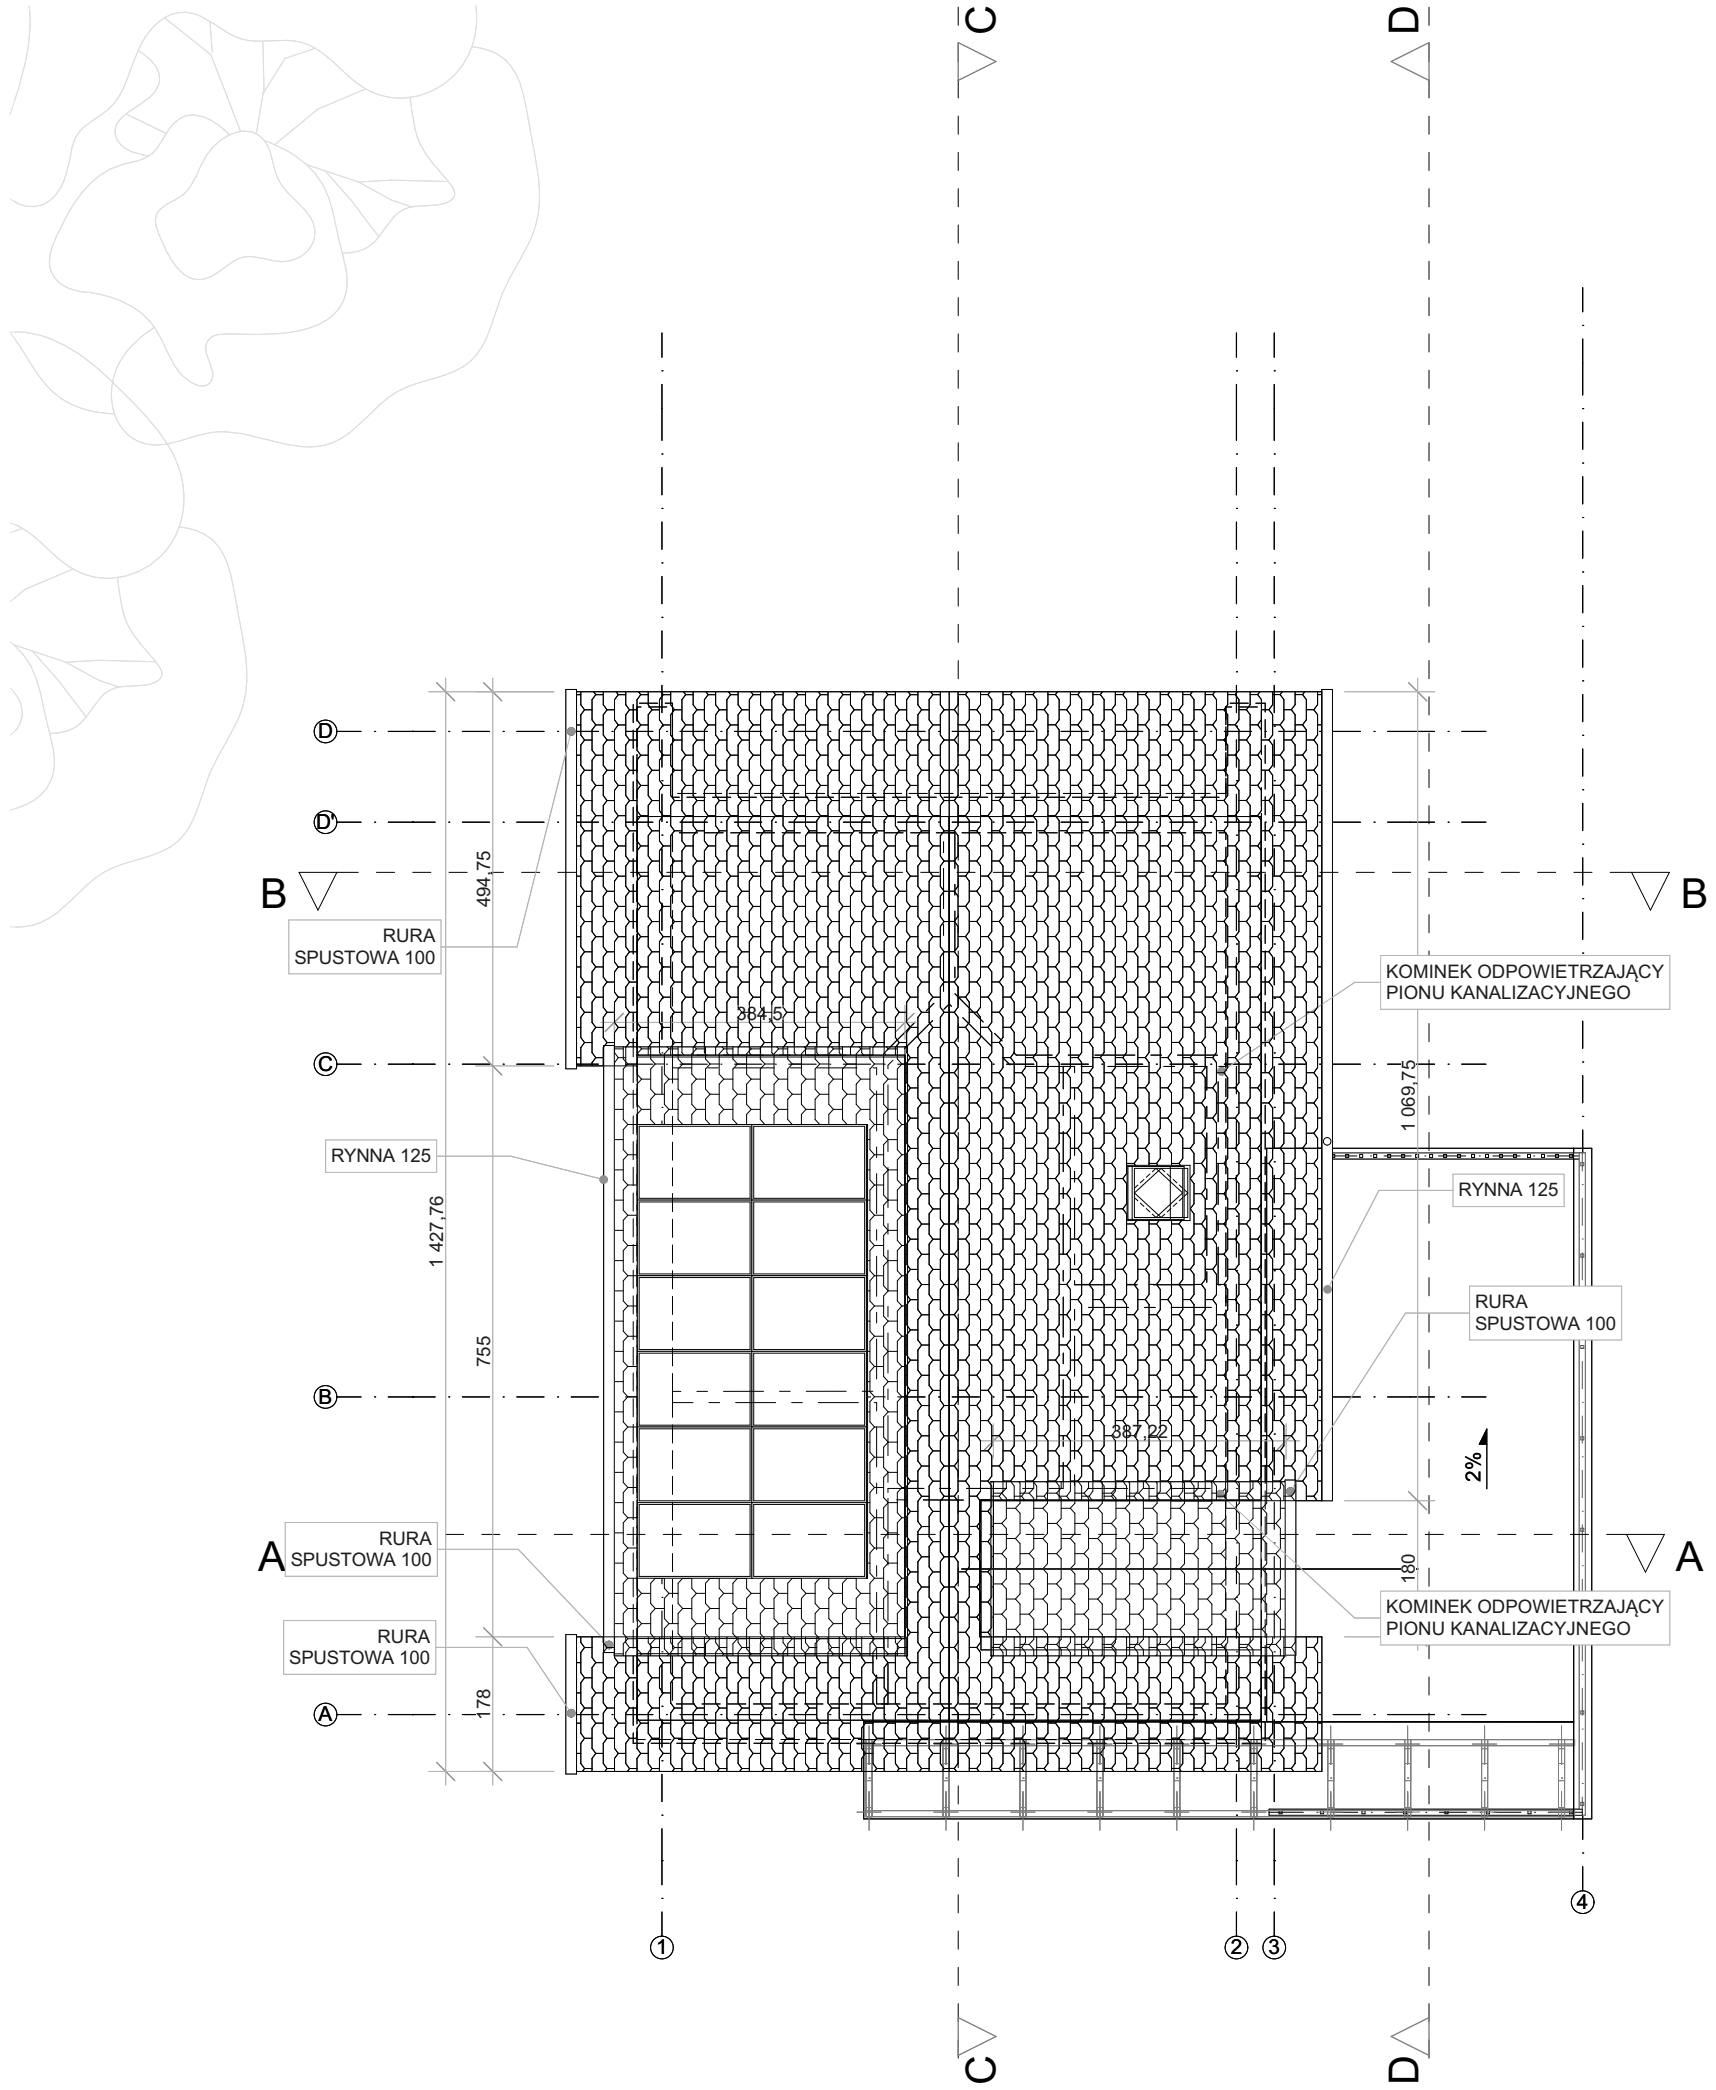

Zastrzeżenia prawne
Biuro projektowe nie odpowiada za wykorzystanie nieostatecznych i niepełnych wersji projektu. Jako całość projektu należy rozumieć opracowanie projektowe w formie graficznej wraz z częścią opisową i kosztorysową, uzgodnione z właściwymi organami. Wszystkie rysunki powinny być rozpatrywane razem z odpowiednimi opracowaniami branżowymi. Wszystkie wymiary należy sprawdzić na budowie. W razie stwierdzenia niezgodności z dokumentacją projektową, należy poinformować projektanta.

02			
01			
Nr wydania	Cel wydania	Data	Podpis

Temat		Schemat
BUDOWA DOMU JEDNORODZINNEGO WOLNOSTOJĄCEGO WRAZ Z WEWNĘTRZNĄ INSATALACJĄ GAZOWĄ		
Lokalizacja	Borowo Młyn, ul. Aroniowa, dz. nr 66/24, obr. Jerzyn	Format 297mm x 500mm=0,15m ²
Inwestor	Agnieszka Murat os. Przemysława 3B/2, 61-064 Poznań	Data 04.2020
Stadium	PROJEKT BUDOWLANY	Branża Architektura
Rysunek	RZUT DACHU	Skala 1:100
		Rys. Nr. A.03
Projektant	mgr inż. arch. Rafał Murat	Podpis
	Nr. upr. 88/WPOKK/UpB/2011 Spec.: architektoniczna	