


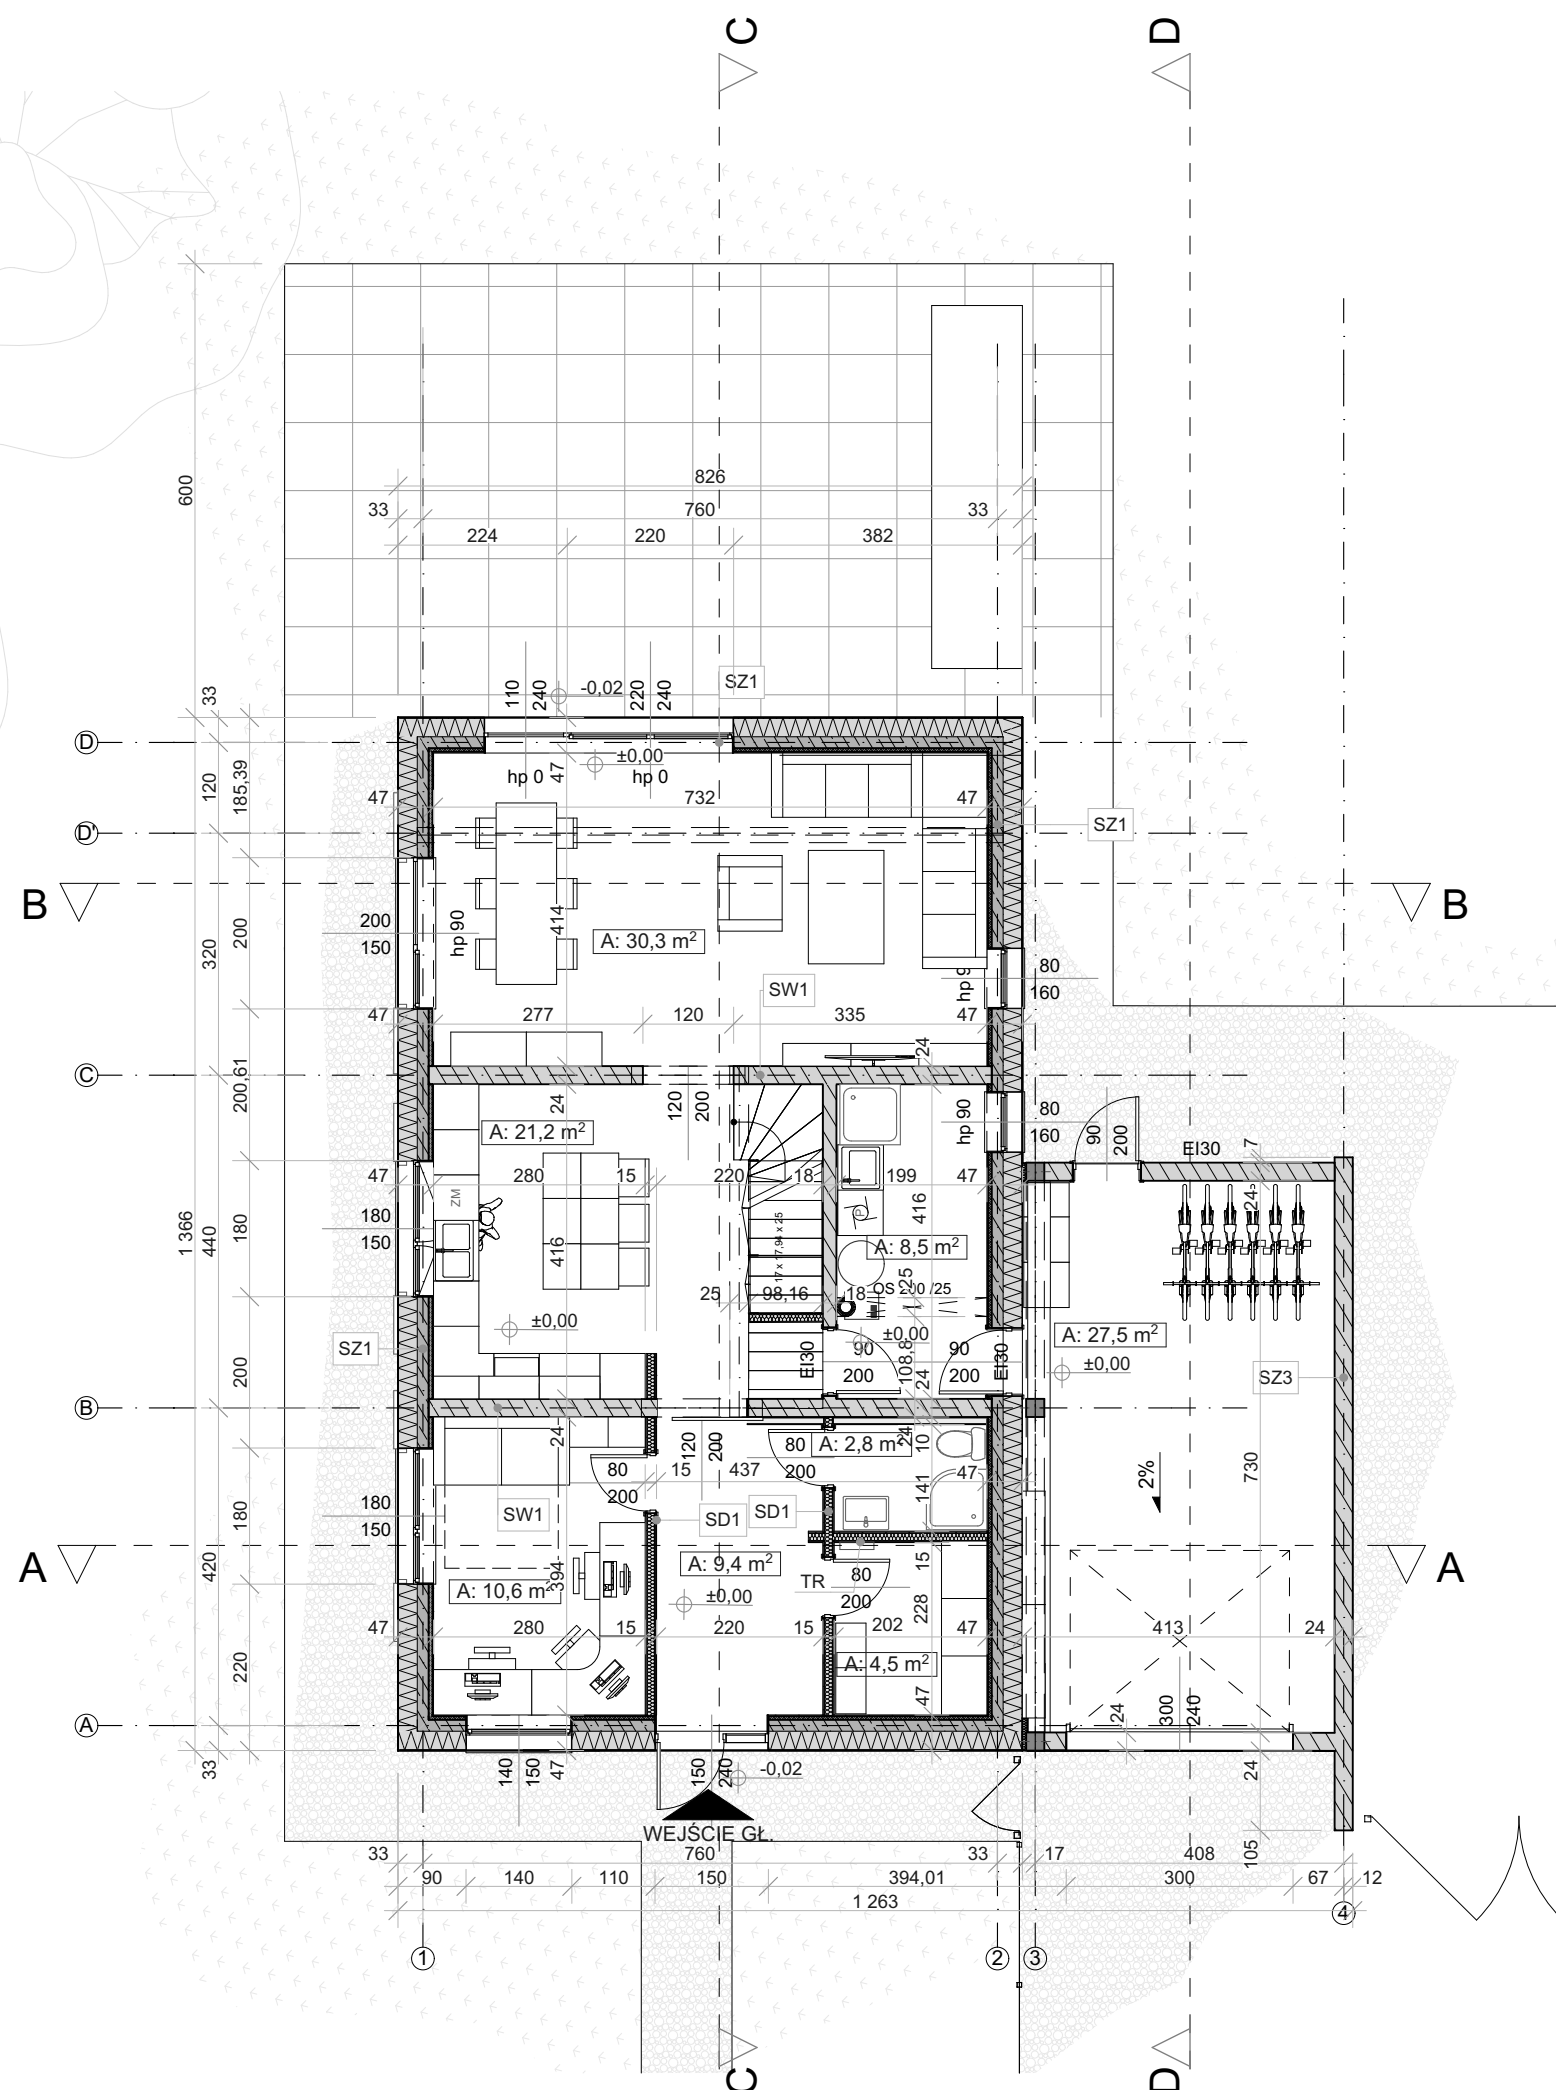

Zastrzeżenia prawne
Biuro projektowe nie odpowiada za wykorzystanie nieostatecznych i niepełnych wersji projektu. Jako całość projektu należy rozumieć opracowanie projektowe w formie graficznej wraz z częścią opisową i kosztorysową, uzgodnione z właściwymi organami.
Wszystkie rysunki powinny być rozpatrywane razem z odpowiednimi opracowaniami branżowymi.
Wszystkie wymiary należy sprawdzić na budowie. W razie stwierdzenia niezgodności z dokumentacją projektową, należy poinformować projektanta.

Zestawienie pomieszczeń				
Kondygn	Nr	Nazwa pomieszczenia	Rodzaj posadzki	Pow.
Poziom 0				
	0.1	KORYTARZ	BETON SZLIFOWANY	9,4
	0.2	GARDEROBA	BETON SZLIFOWANY	4,5
	0.3	WC	BETON SZLIFOWANY	2,8
	0.4	POM. TECHN.	BETON SZLIFOWANY	8,5
	0.5	POKÓJ	BETON SZLIFOWANY	10,6
	0.6	KUCHNIA	BETON SZLIFOWANY	21,2
	0.7	POKÓJ DZIENNY	BETON SZLIFOWANY	30,3
	0.8	GARAŻ	BETONOWA/IMPREG...	27,5
				114,8 m²

LEGENDA PRZEGRODY -PARTER:

TYNK CIENKOWARSTWOWY SILIKONOWY
ŚCIANA ZEWNĘTRZNA GR. 47CM
Z BŁOCKÓW IZO45 OD WNEŹRZA PŁYTA G.K.
MOCOWANA KLEJEM POLIURETANOWYM

ŚCIANA WEWNĘTRZNA GR. 24CM
Z BŁOCKÓW SYLIKATOWYCH

ŚCIANA WEWNĘTRZNA GR. 18CM
Z BŁOCKÓW SYLIKATOWYCH

ŚCIANA WEWNĘTRZNA GR. 12,5CM
W SYSTEMIE SUCHEJ ZABUDOWY CW75 CO 60CM
OBUSTRONNIE OPLYTOWANA PŁYTĄ GK. 1,25CM
W POSZYCIU PODWÓJNYM
PŁYTA ZWYKŁA + KNAUF DIAMAT HF13 (O
PODWYŻSZONEJ WYTRZYMAŁOŚCI)

02			
01			
Nr wydania	Cel wydania	Data	Podpis

Temat BUDOWA DOMU JEDNORODZINNEGO WOLNOSTOJĄCEGO WRAZ Z WEWNĘTRZNĄ INSATALACJĄ GAZOWĄ		Schemat	
Lokalizacja Borowo Młyn, ul. Aroniowa, dz. nr 66/24, obr. Jerzyn		Format 297mm x 500mm=0,15m²	
Inwestor Agnieszka Murat os. Przemysława 3B/2, 61-064 Poznań		Data 04.2020	
Stadium PROJEKT BUDOWLANY		Branża Architektura	
Rysunek RZUT PARTERU		Skala 1:100, 1:1	
		Rys. Nr. A.01	
Projektant mgr inż. arch. Rafał Murat		Podpis	
		Nr. upr. 88/WPOKK/UpB/2011 Spec.: architektoniczna	