


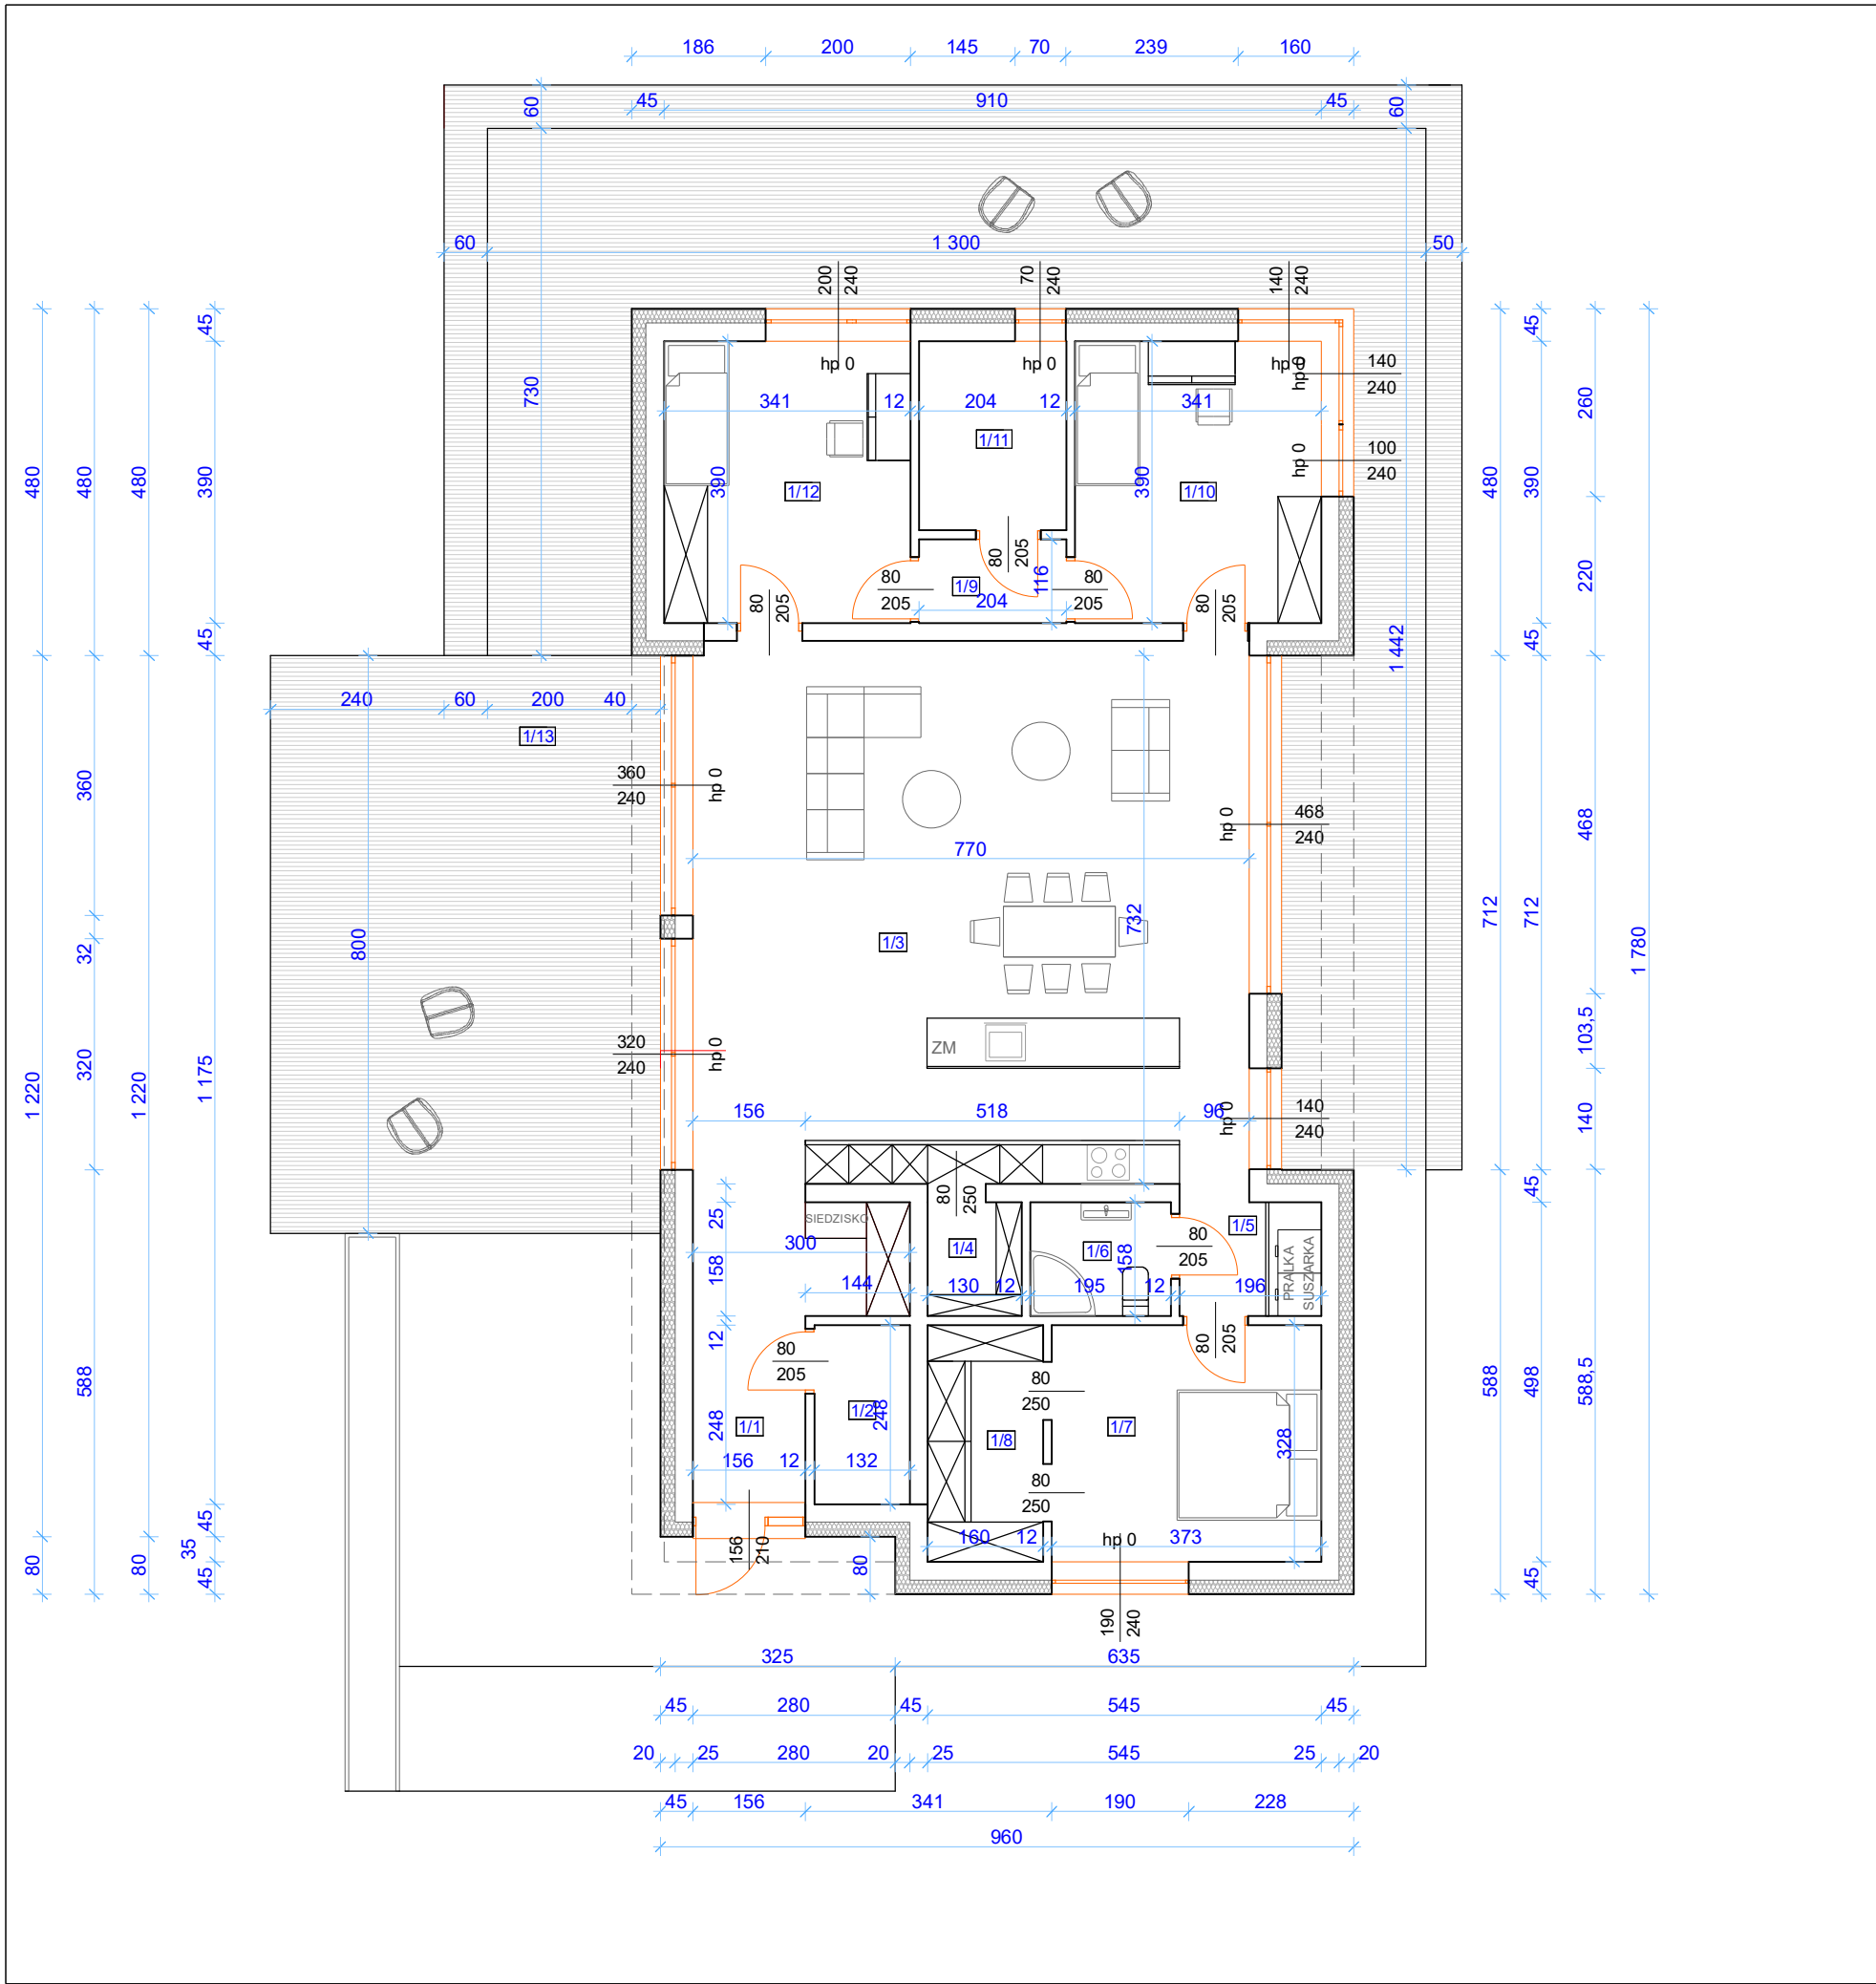

Nr	Nazwa Pom.	Pow. [m ²]	H[m]	Pow. użytkowa [m ²]
1/1	WIATROŁAP Z GARDEROBĄ	8,80 m ²	2,80	8,80 m ²
1/2	KOTŁOWNIA	3,27 m ²	2,80	3,27 m ²
1/3	KUCHNIA, JADALNIA, SALON	57,87 m ²	2,80	57,87 m ²
1/4	SPIŻARNIA	2,05 m ²	2,80	2,05 m ²
1/5	KOMUNIKACJA Z WNĘKĄ	3,10 m ²	2,80	3,10m ²
1/6	ŁAZIENKA	3,08 m ²	2,80	3,08 m ²
1/7	SYPIALNIA GŁÓWNA	12,23 m ²	2,80	12,23 m ²
1/8	GARDEROBA	5,25 m ²	2,80	5,25 m ²
1/9	KOMUNIKACJA	2,37 m ²	2,80	2,37 m ²
1/10	POKÓJ 1	13,30 m ²	2,80	13,30 m ²
1/11	ŁAZIENKA 2	5,34 m ²	2,80	5,34 m ²
1/12	POKÓJ 2	13,30 m ²	2,80	13,30 m ²
1/13	TARAS	124,35 m ²		

Suma pow. użytk. [m ²]	129,96 m ²
Suma pow. parteru [m ²]	129,96 m ²

UWAGI:
- wymiary drzwi podano w świetle ościeżnicy
- wymiary okien podano w świetle ościeży
- słup drewniany 4x19,5 Drewno sosnowe klasy C24 w rozstawie osiowym 62,5cm
Słupy drewniane w narożach ścian i w miejscach wykonania nadproży okiennych i drzwiowych należy dawać podwójnie

Temat: BUDOWA BUDYNKU MIESZKALNEGO JEDNORODZINNEGO WRAZ Z INFRASTRUKTURĄ TECHNICZNĄ			
Tytuł rysunku:	RZUT PARTERU		Uwagi:
Inwestor:			
Adres inwestycji:			
Opracował:			
PROJEKTANT Architektura Konstrukcja:			
Data: 11.07.2025	Skala: 1:100	Nr rys:	Format: A3