

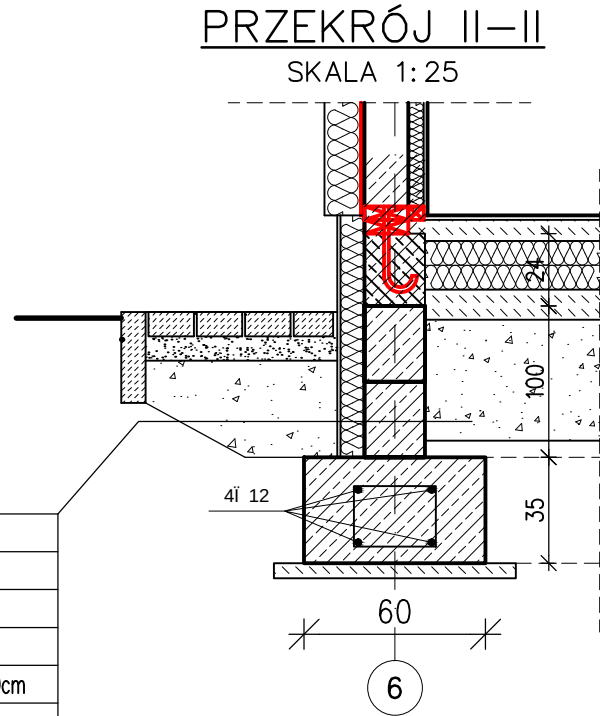
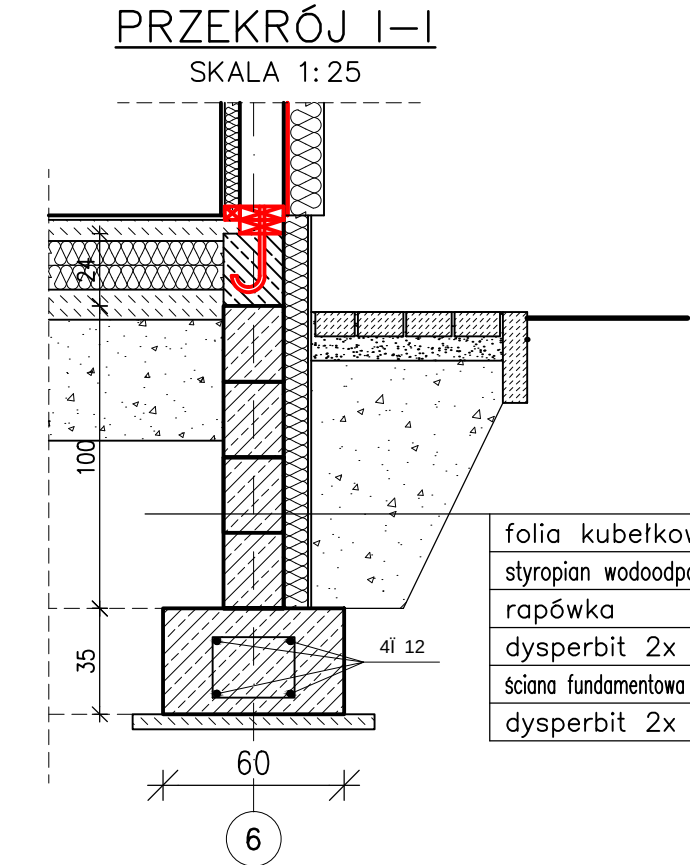


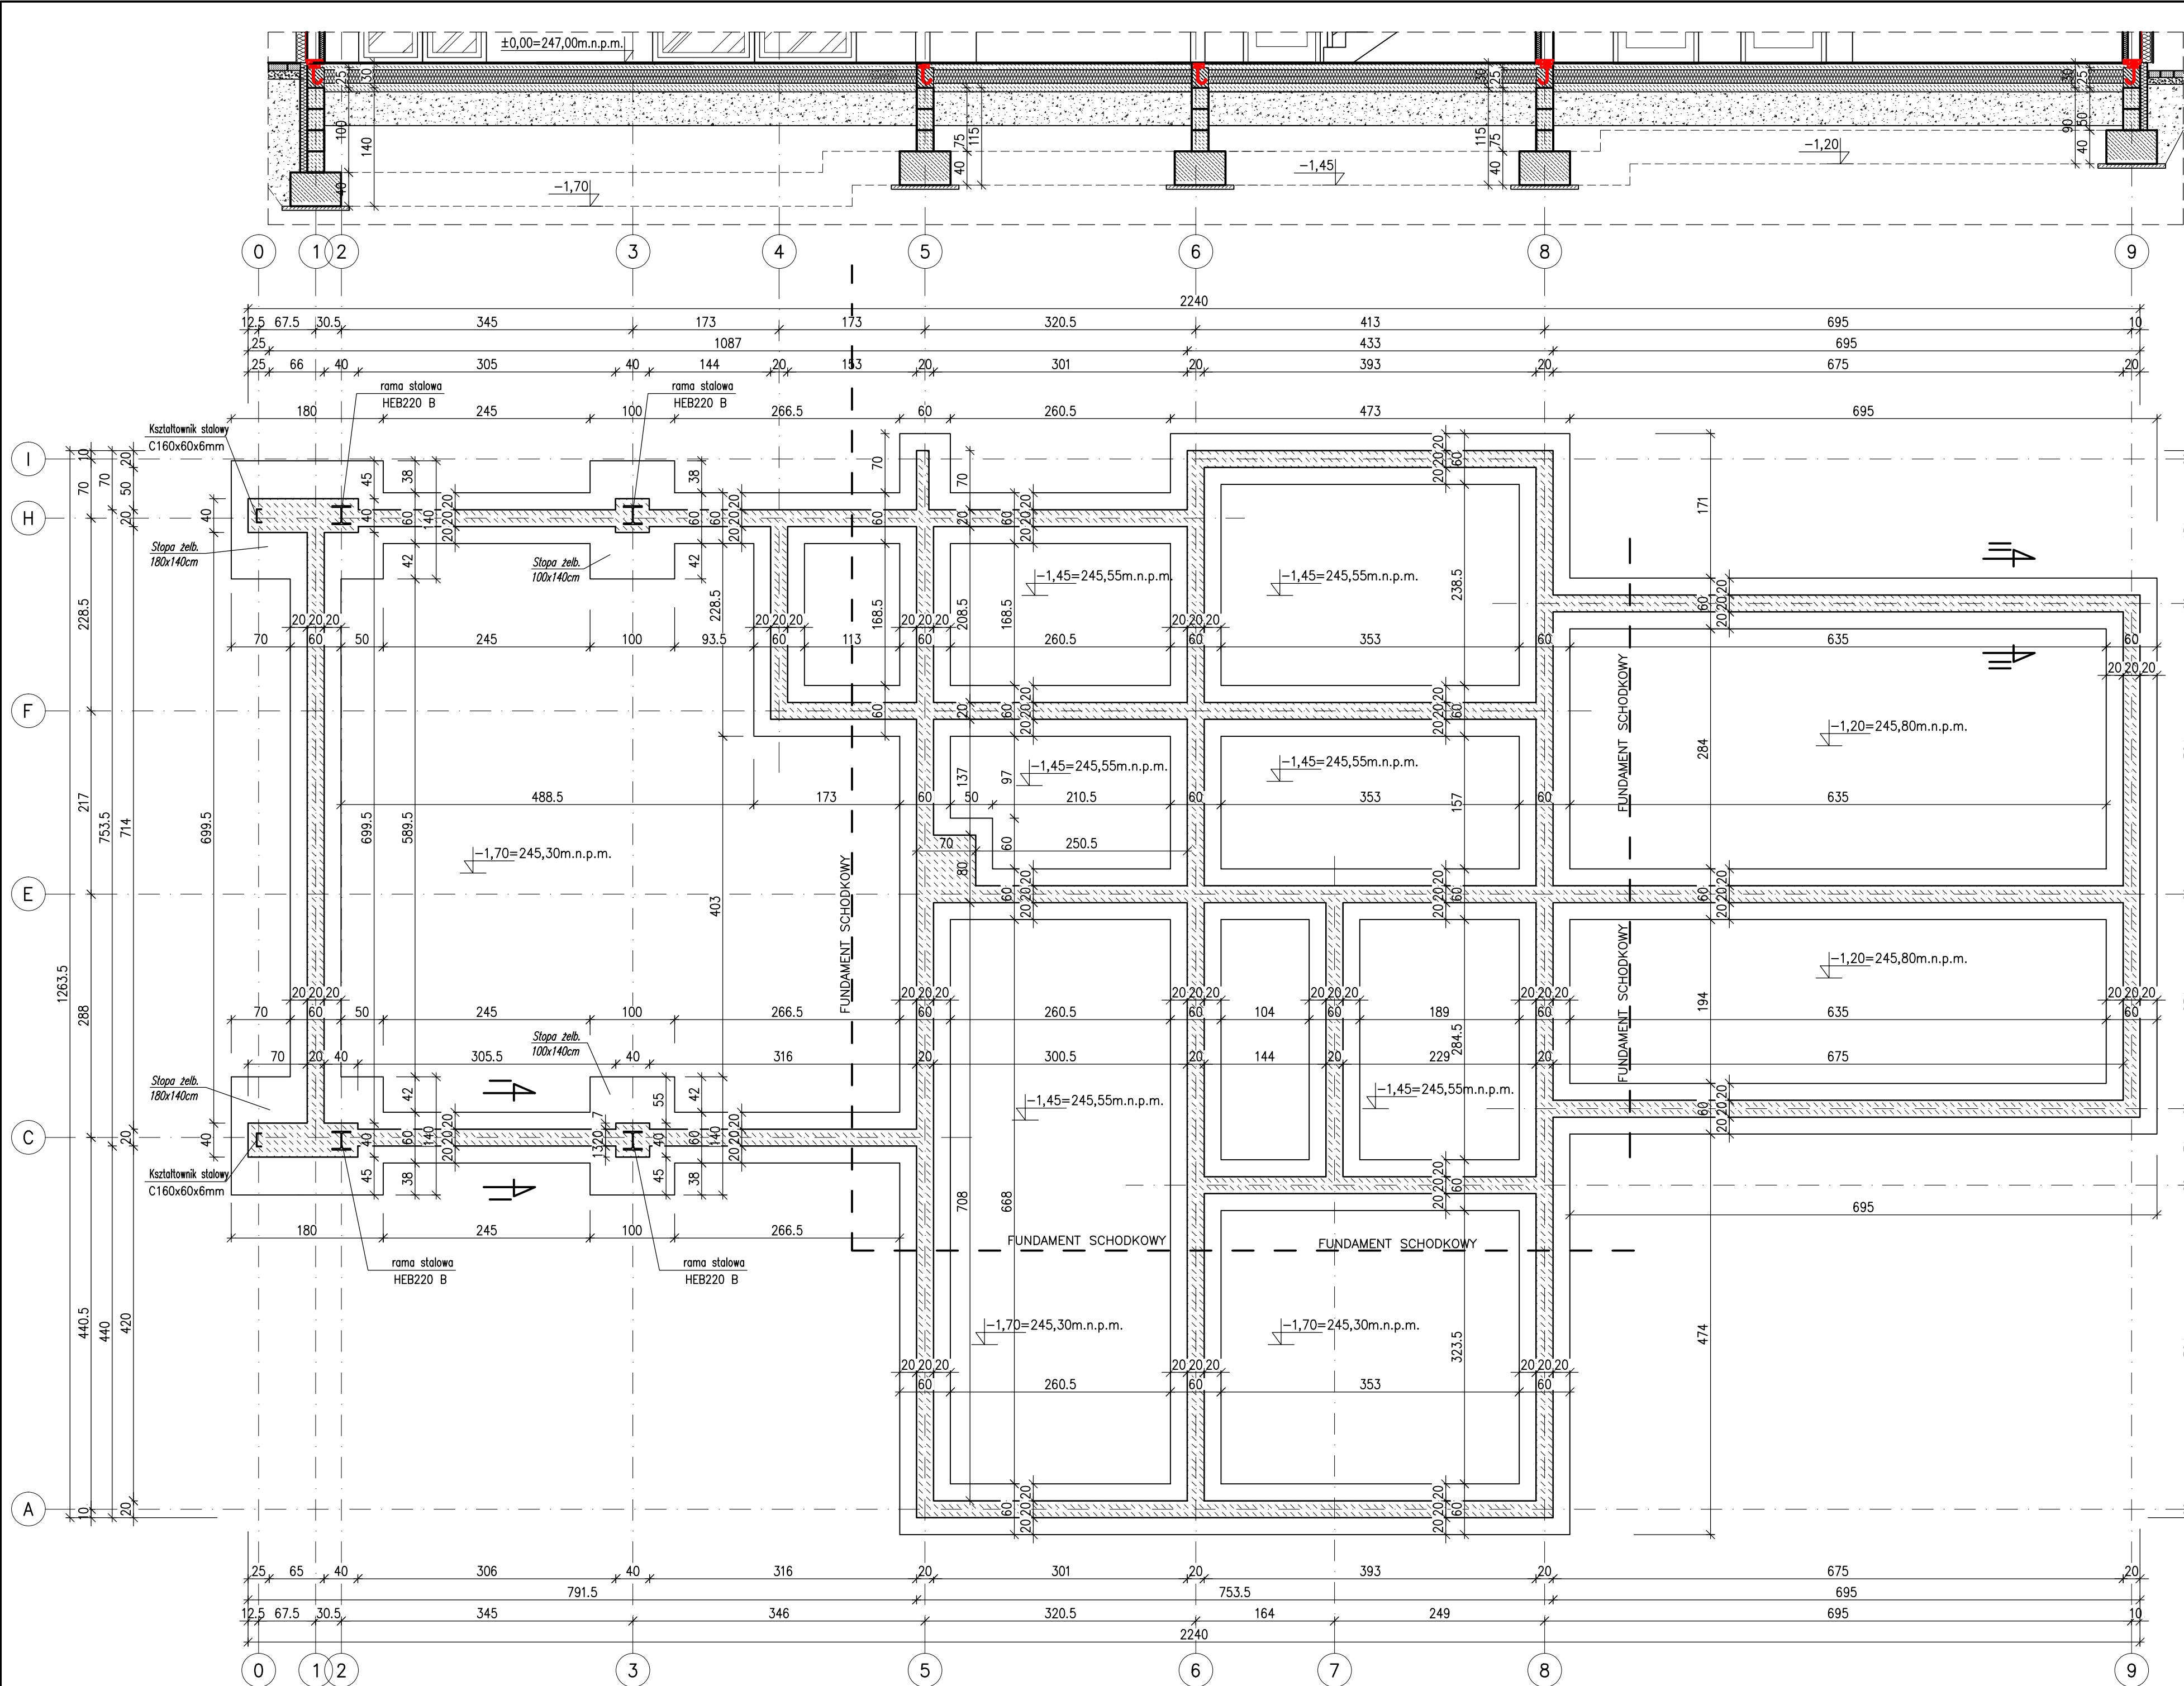


RZUT FUNDAMENTÓW
SKALA 1:50


Szczegół "c"
Schemat dozbrojenia ław fund.
ściana wewnętrzna
SKALA 1:20

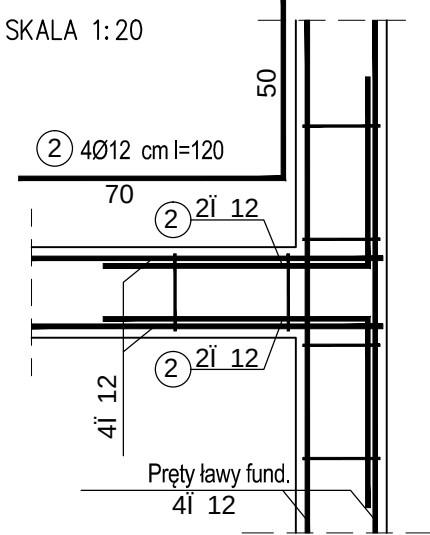

Szczegół "d"
Schemat dozbrojenia ław fund.
w narożach budynku
SKALA 1:20

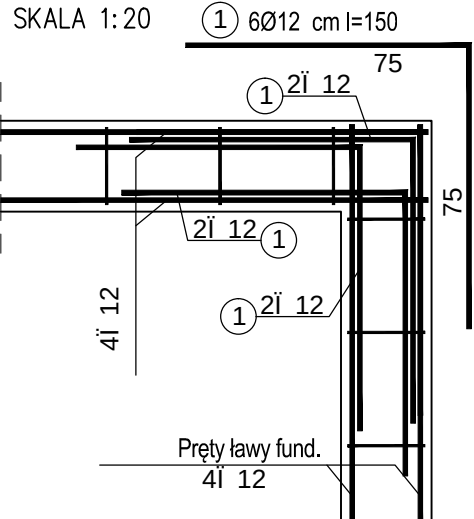


Schemat zbrojenia stóp fund.

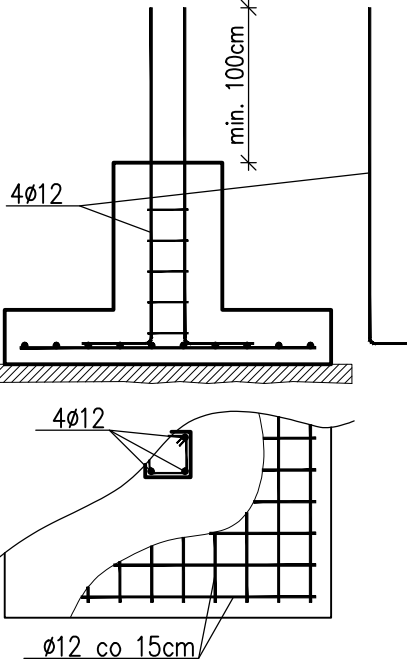

BETON C20/25 (B25)
STAL A-IIIN (RB500) – zbrojenie główne
A-I (St3S-b) – strzemiona

- Uwagi:
- Poziom posadowienia fundamentów min. 110cm pgt
 - Zbrojenie podłużne ław fundamentowych 4 Ø12, strzemiona Ø6 co 30cm
 - Zbrojenie stóp fundamentowych Ø12 co 15cm w obu kierunkach
 - Ze stóp fundamentowych należy wypuścić cztery lub sześć prętów Ø12 do połączenia ze zbrojeniem słupów
 - Otulina zbrojenia: dolna = 7cm
 - W przypadku wystąpienia w poziomie posadowienia gruntów nienośnych lub o słabszych parametrach niż założono w obliczeniach należy wykonać wymianę gruntów na pospółkę budowlaną o stopniu zagęszczenia min. Id=60. Pospółkę należy zagęszczać warstwami o maksymalnej grubości 30cm.
 - Podczas prowadzenia wykopów w gruntach spoiстых prace te należy wykonać tak, aby nie dopuścić do gromadzenia się wody w wykopie, gdyż spowoduje to uplastycznienie tych gruntów i znacznie obniży ich parametry wytrzymałościowe.
 - W trakcie robót fundamentowych należy uważać aby nie naruszyć struktury gruntów zalegających bezpośrednio poniżej poziomu posadowienia fundamentów.

Szczegół "e"
Schemat dozbrojenia ławy
w miejscach "usku" fundamentu
SKALA 1:25

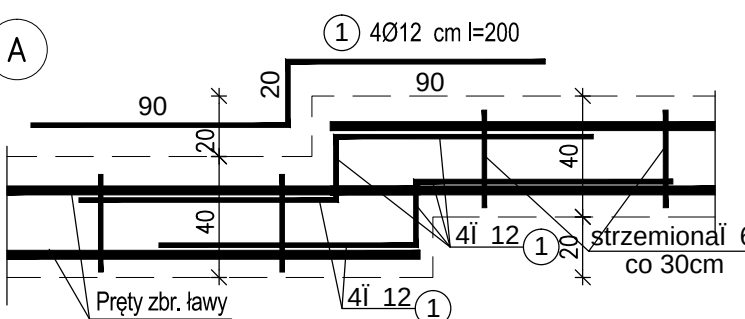

Biuro Projektów Zakład Obsługi Inwestycyjnej Danuta Świątek ul. Wyspiańskiego 4, Ropczyce			
Temat:	PROJEKT ARCHITEKTONICZNO-BUDOWLANY BUDYNKU MIESZKALNEGO JEDNORODZINNEGO		
Adres inwestycji:	CIERPISZ, DZ. NR EWID. 99/1, 100		
Inwestor:	Magdalena Przypiek – Sypien Cierpisz 39, 39-123 Czarna Sędziszowska		
Tytuł rysunku:	RZUT PARTERU		
Zespół Projektowy		Branża	Podpis
Opracował:	mgr inż. Wojciech BURY		
Projektował:	mgr inż. Marcin KOZIŃSKI	KONSTRUKCJA	
Nr uprawnień:	PDK/0050/POOK/07		
Projektował:			
Nr uprawnień:			
Nr projektu:	--	Nr rysunku:	K1
		Skala:	1:50
		Data:	Maj 2024