


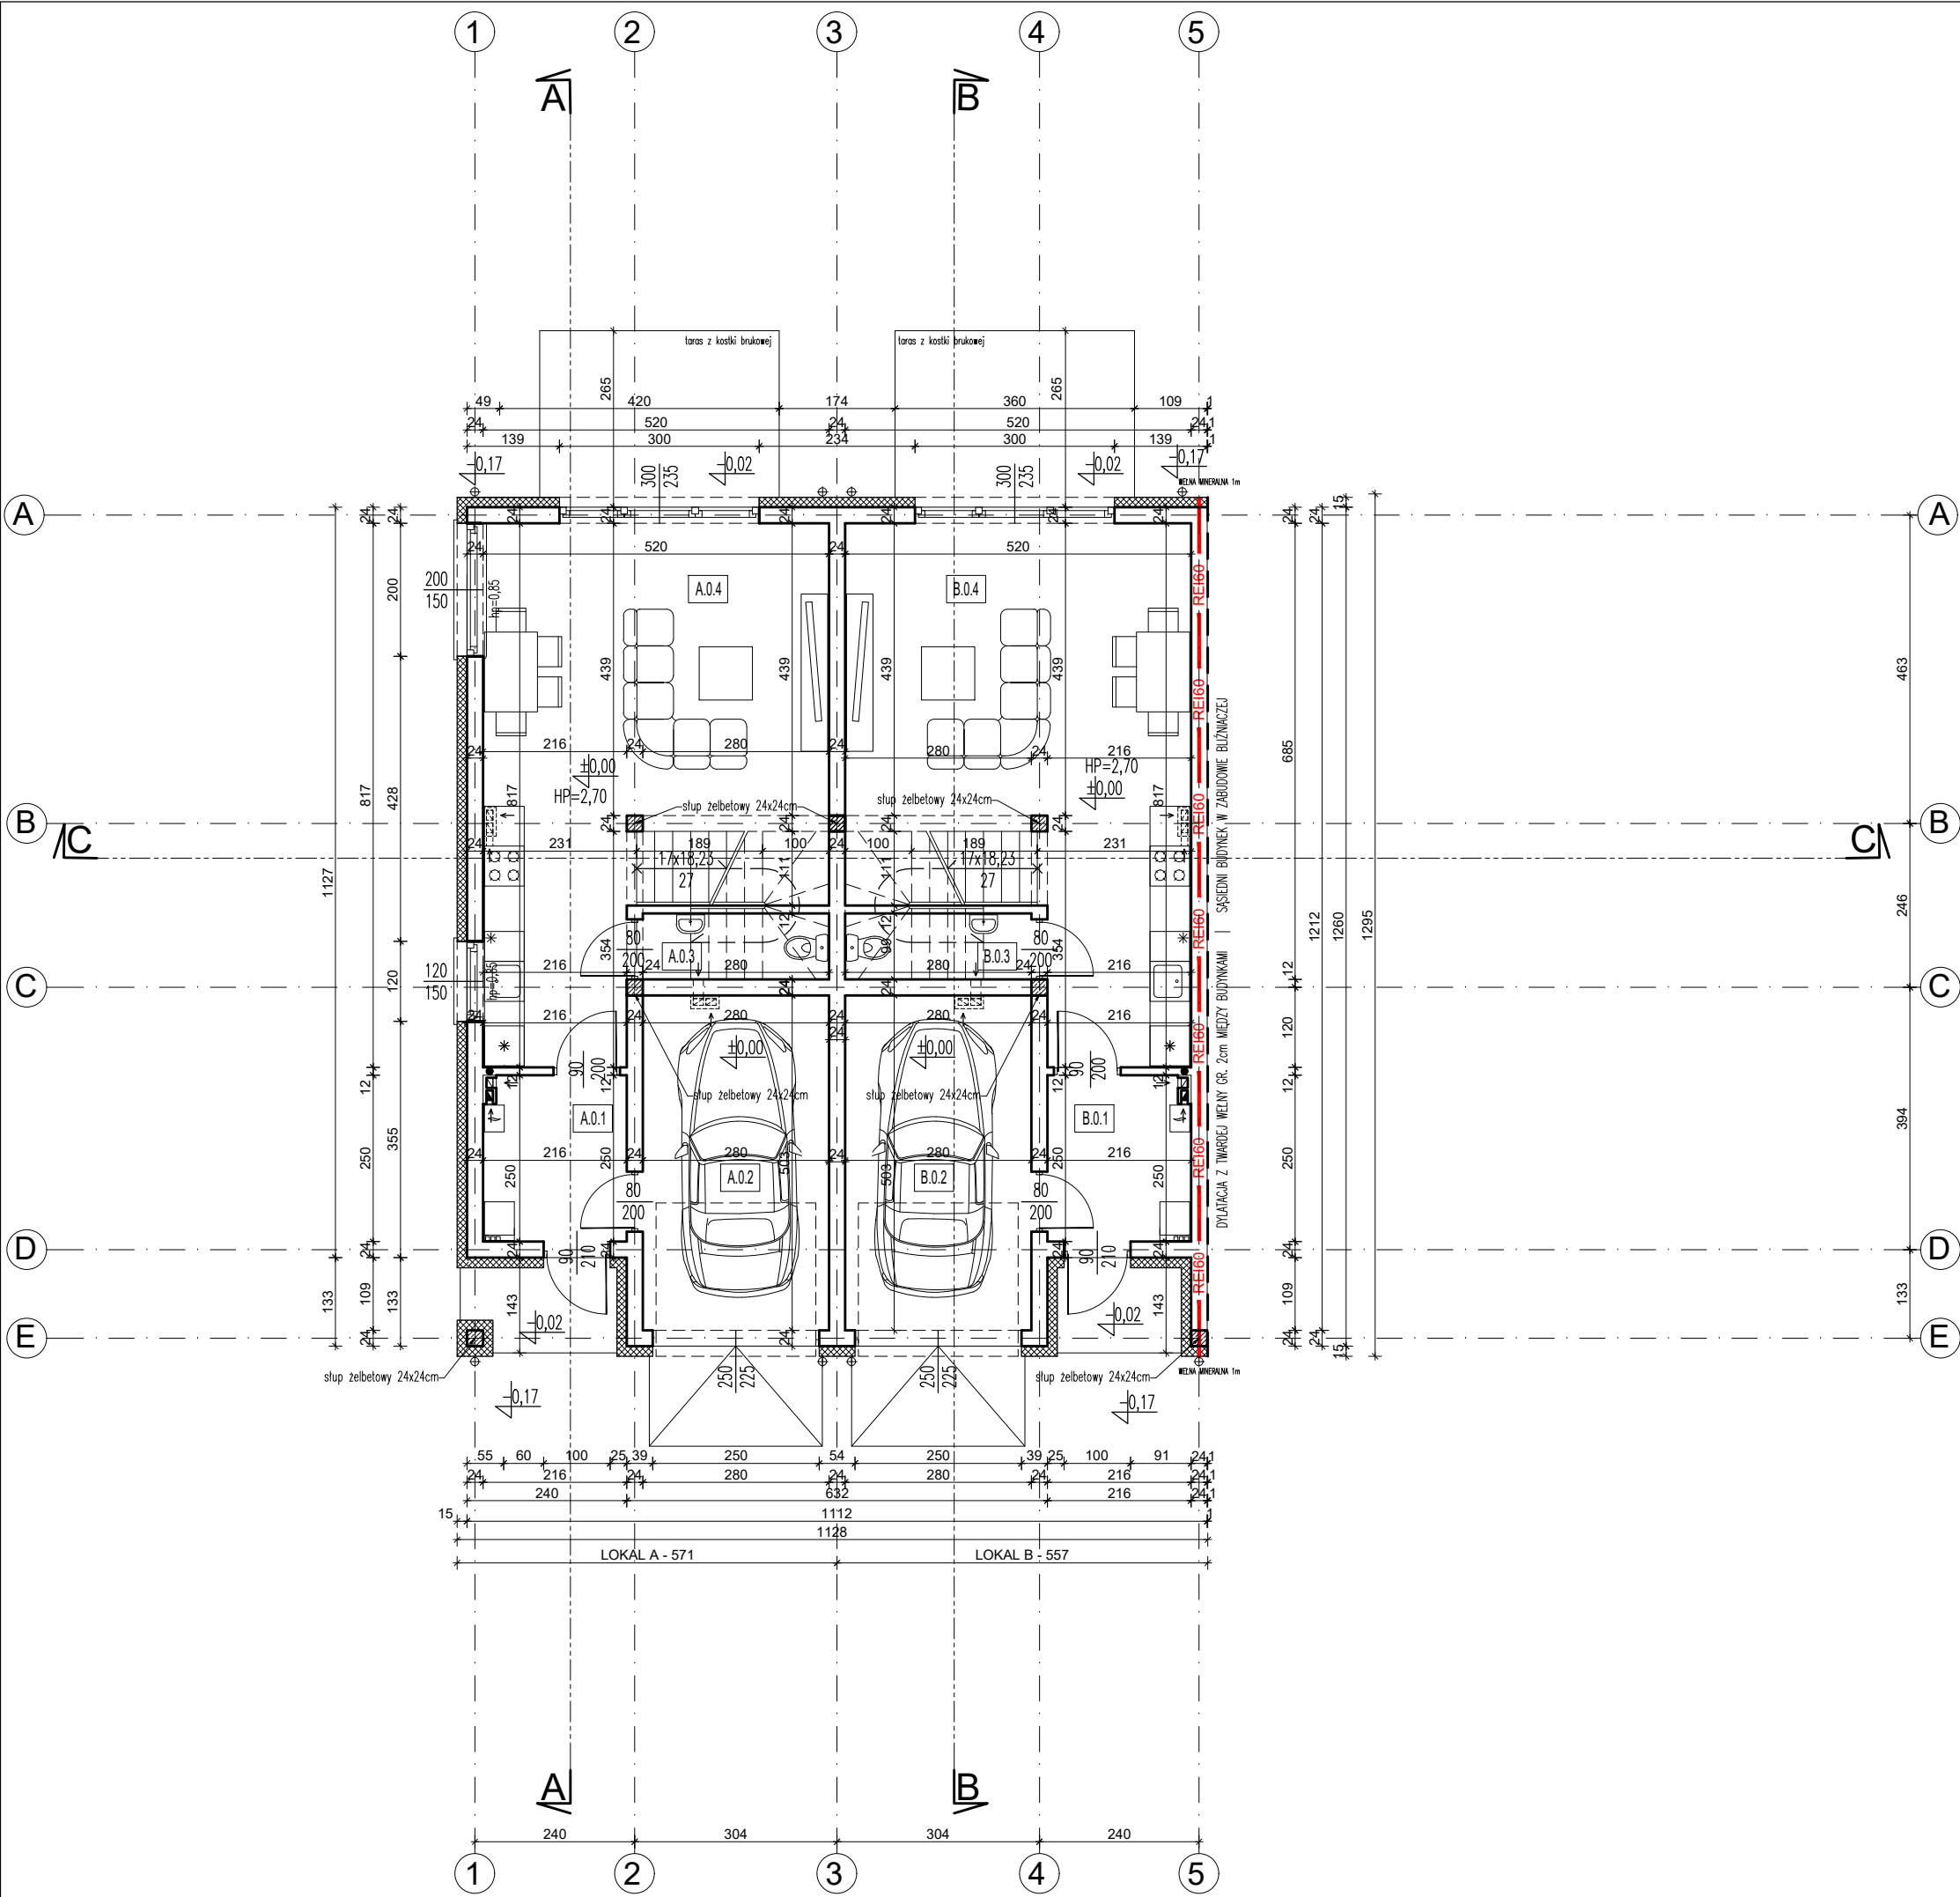

WYKAZ POMIESZCZEŃ PARTERU		
LOKAL A		
LP	NAZWA POMIESZCZENIA	POWIERZCHNIA [m²]
A.0.1	WIATROŁAP	5,12
A.0.2	GARAŻ	13,77
A.0.3	WC	2,00
A.0.4	CZĘŚĆ DZIENNA Z ANEKSEM KUCHENNYM	31,28
RAZEM POWIERZCHNIA PARTERU LOKALU A		52,17
LOKAL B		
B.0.1	WIATROŁAP	5,12
B.0.2	GARAŻ	13,77
B.0.3	WC	2,00
B.0.4	CZĘŚĆ DZIENNA Z ANEKSEM KUCHENNYM	31,28
RAZEM POWIERZCHNIA PARTERU LOKALI B		52,17
RAZEM POWIERZCHNIA PARTERU LOKALI A I B		104,34
UWAGA!		
- W BUDYNKU ZAPROJEKTOWANO WENTYLACJĘ GRAWITACYJNĄ;		
- WYMIARY DRZWI PODANE W ŚWIEŁLE OŚCIEŻNIC, WYMIARY OKIEN W ŚWIEŁLE OTWORU W MURZE;		
- PRZED ZAMÓWIENIEM STOLARKI WYMIARY OTWORÓW SPRAWDZIĆ Z NATURY (NA BUDOWIE);		
- WYMIARY PŁASZCZYZN POZIOMYCH PODANO W PRZESTRZENI ZAJĘTEJ PRZEZ PRZEGRODY (BEZ UWZGLĘDNIANIA TYNKÓW, OKŁADZIN, ECT.);		
- POWIERZCHNIE OBLICZONO ZGODNIE Z NORMĄ PN-ISO 9836 DLA WYMIARÓW BUDYNKU W STANIE WYKOŃCZONYM.		
- PODCZAS REALIZACJI OBIEKTU NALEŻY ZWERYFIKOWAĆ WYMIARY I RZĘDNE PROJEKTOWANYCH ELEMENTÓW. W PRZYPADKU STWIERDZENIA JAKICHKOLWIEK NIEPRAWIDŁOWOŚCI LUB ROZBIEŻNOŚCI NALEŻY POWIADOMIĆ O TYM FAKCIE PROJEKTANTA.		
- ZALECA SIĘ WYKONAĆ DRENAŻ OPASKOWY – ODR. OPRACOWANIE.		
		PRACOWNIA PROJEKTOWA ul. Królewska 36, 05-825 Grodzisk Mazowiecki tel. + 48 886 638 495 e-mail: architektura.okstudio@gmail.com
PROJEKT BUDOWA DWÓCH BUDYNKÓW MIESZKALNYCH JEDNORODZINNYCH W ZABUDOWIE BLIŹNIACZEJ (BUDYNEK 1)		
ADRES INWESTYCJI GRODZISK MAZOWIECKI, gm. Grodzisk Mazowiecki, ul. Rzymska, dz. ew. nr 33/44, 33/45, obr. 0070, jedn. ew. 140504_4-Grodzisk Maz.		
INWESTOR 4P DEVELOPMENT SP. Z O.O. ul. Leśny Ślad 2, 05-822 Milanówek		
RYSUNEK RZUT PARTERU		SKALA 1:100
ARCHITEKTURA mgr inż. arch. Edyta Radzikowska, upr. nr MA/142/19, nr izby MA-3285 w specjalności architektonicznej bez ograniczeń		NR RYS. A-1. PODPIS
DATA		3.06.2025