


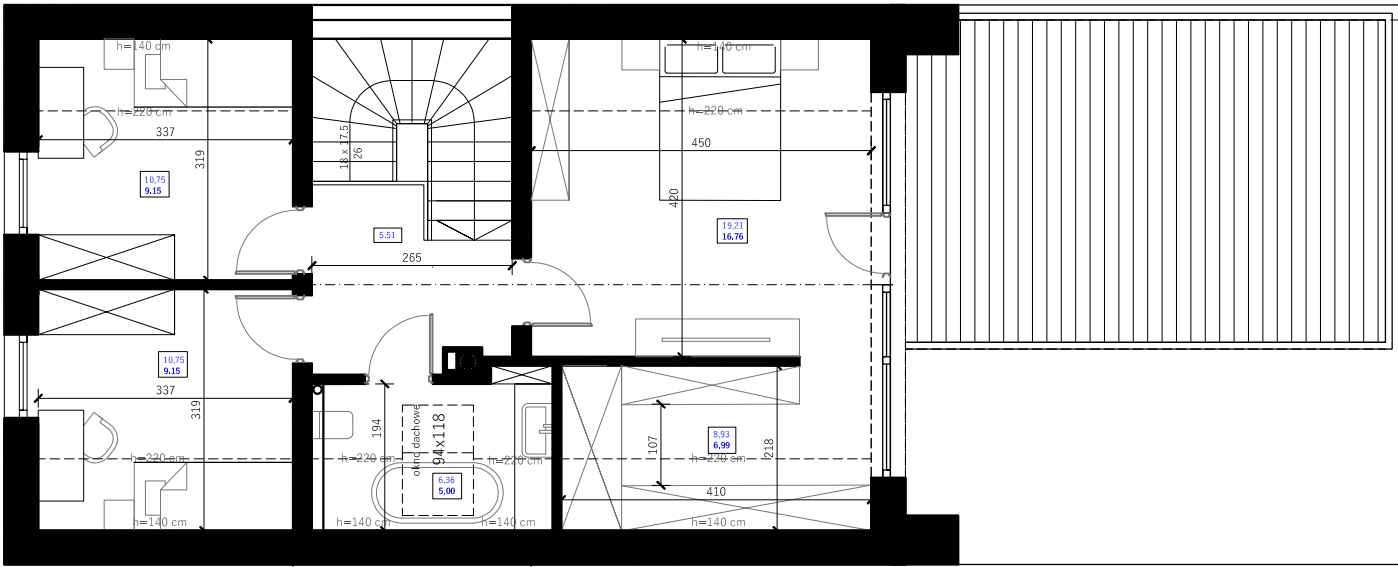

powierzchnia kondygnacji 61,51 m2
pow. użytkowa 52,56 m2


RZUT PODDASZA

powierzchnia posadzek budynku: 195,56 m2
powierzchnia użytkowa budynku: 187,61 m2



prawa autorskie:
Machoń Architekci mgr inż. arch. Tomasz Machoń adres: ul. Stokowa 2, 34-200 Sucha Beskidzka tel: 665 726 586 , www.machonarchitekci.pl
opracowanie projektu mgr inż. arch. Tomasz Machoń, mgr inż. arch. Jan Machoń , zabrania się kopiowania bez zgody autora.

Temat: BUDYNEK MIESZKALNY JEDNORODZINNY		Nr rys: A-01	
Lokalizacja: MUCHARZ		Skala: 1 : 100	
Branża: ARCHITEKTURA	Nazwa rysunku:		
Opracowanie: mgr inż. arch. Jan Machoń mgr inż. arch. Tomasz Machoń		Podpis:	Data: 2025.01
arkusz A3 (297x420 [mm])		KONCEPCJA v2	

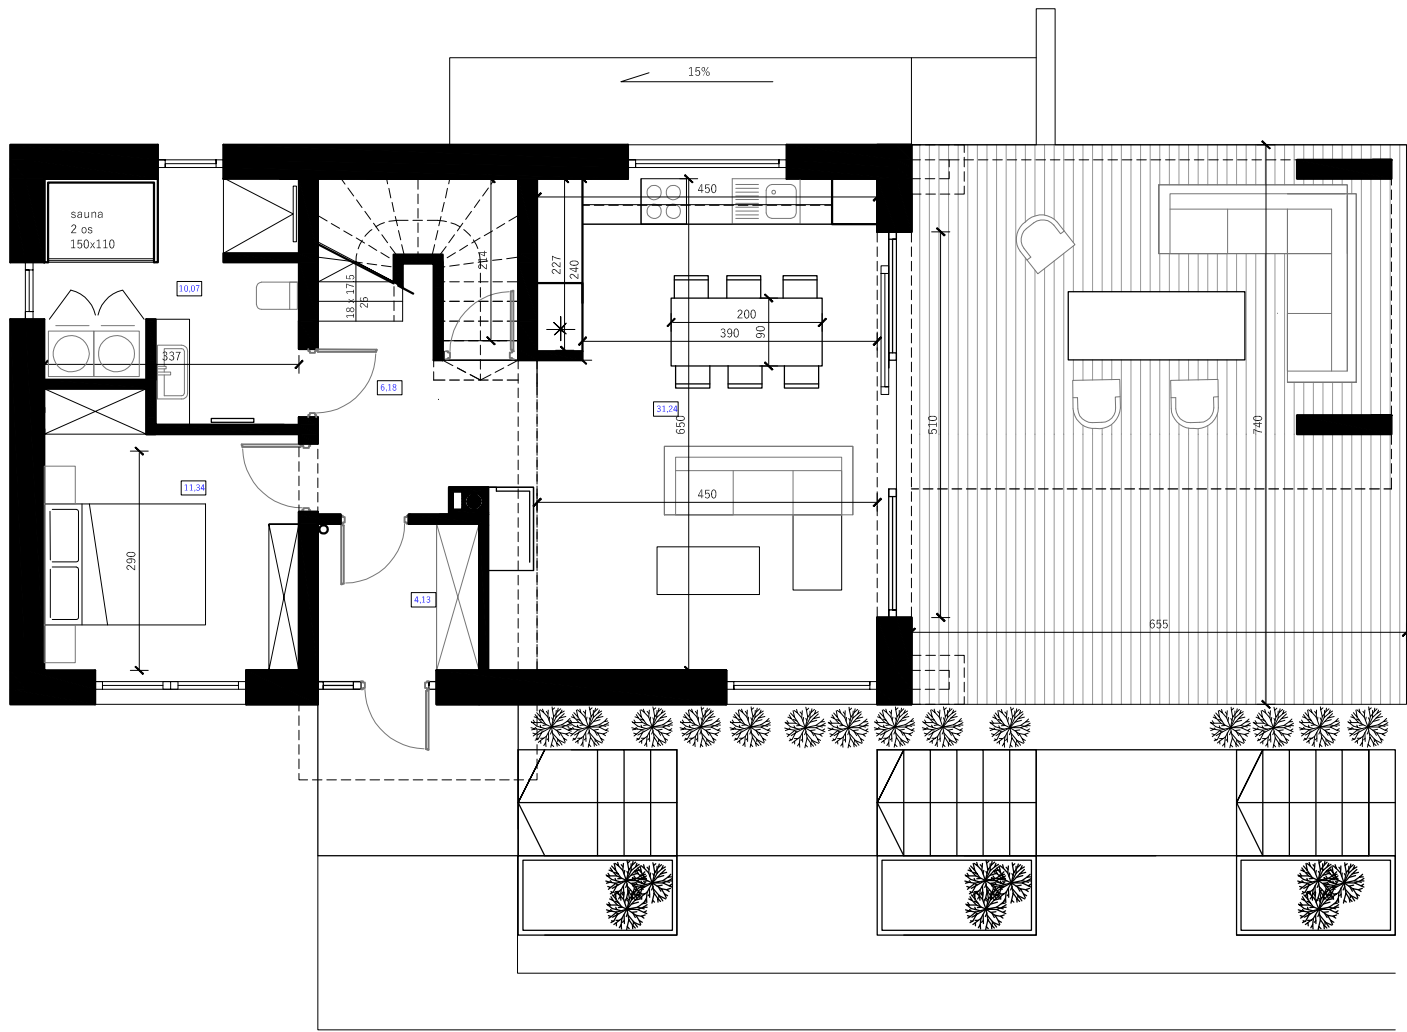

POWIERZCHNIA POSADZKI KONDYGNACJI 67.62


RZUT PARTERU



MACHOŃ
ARCHITEKCI

prawa autorskie:
Machoń Architekci mgr inż. arch. Tomasz Machoń adres: ul. Stokowa 2, 34-200 Sucha Beskidzka tel: 665 726 586 , www.machonarchitekci.pl
opracowanie projektu mgr inż. arch. Tomasz Machoń, mgr inż. arch. Jan Machoń , zabrania się kopiowania bez zgody autora.

Temat: BUDYNEK MIESZKALNY JEDNORODZINNY		Nr rys: A-02	
Lokalizacja: MUCHARZ		Skala: 1 : 100	
Branża: ARCHITEKTURA	Nazwa rysunku:		
Opracowanie: mgr inż. arch. Jan Machoń mgr inż. arch. Tomasz Machoń		Podpis:	Data: 2025.01
arkusz A3 (297x420 [mm])		KONCEPCJA v2	

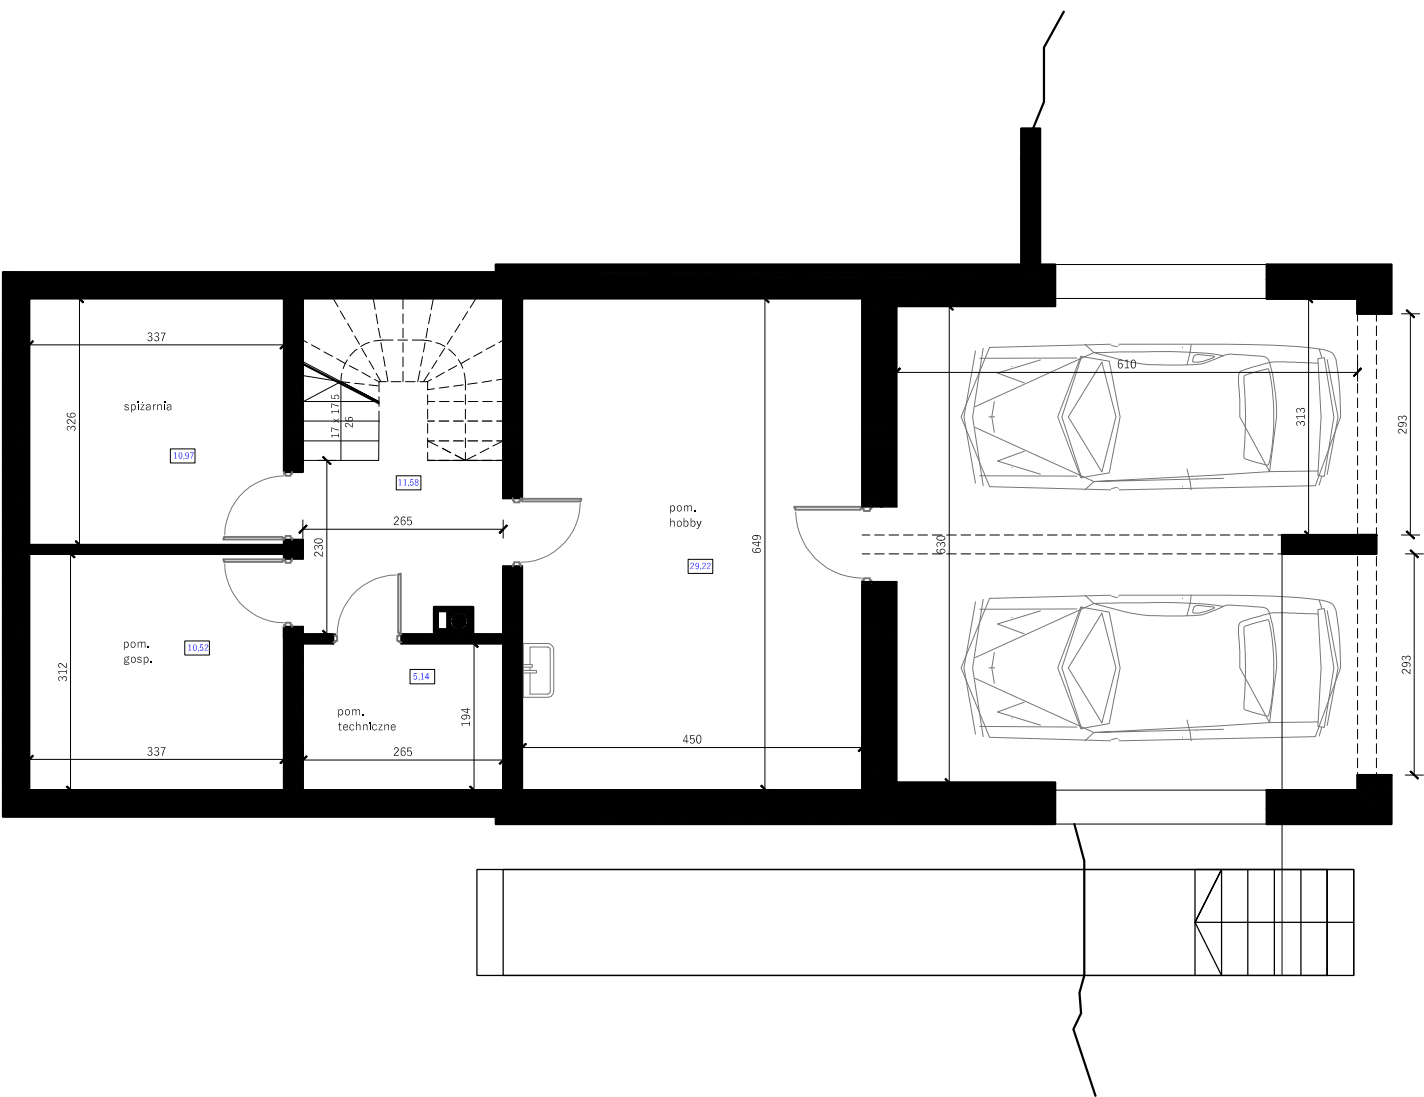


POWIERZCHNIA POSADZKI KONDYGNACJI 67,43

RZUT PIWNICY




prawa autorskie:
Machoń Architekci mgr inż. arch. Tomasz Machoń adres: ul. Stokowa 2, 34-200 Sucha Beskidzka tel: 665 726 586 , www.machonarchitekci.pl
opracowanie projektu mgr inż. arch. Tomasz Machoń, mgr inż. arch. Jan Machoń , zabrania się kopiowania bez zgody autora.

Temat: BUDYNEK MIESZKALNY JEDNORODZINNY		Nr rys:
Lokalizacja: MUCHARZ		A-03
Branża: ARCHITEKTURA	Nazwa rysunku:	Skala: 1 : 100
Opracowanie: mgr inż. arch. Jan Machoń mgr inż. arch. Tomasz Machoń		Podpis:
arkusz A3 (297x420 [mm])		Data: 2025.01
		KONCEPCJA v2

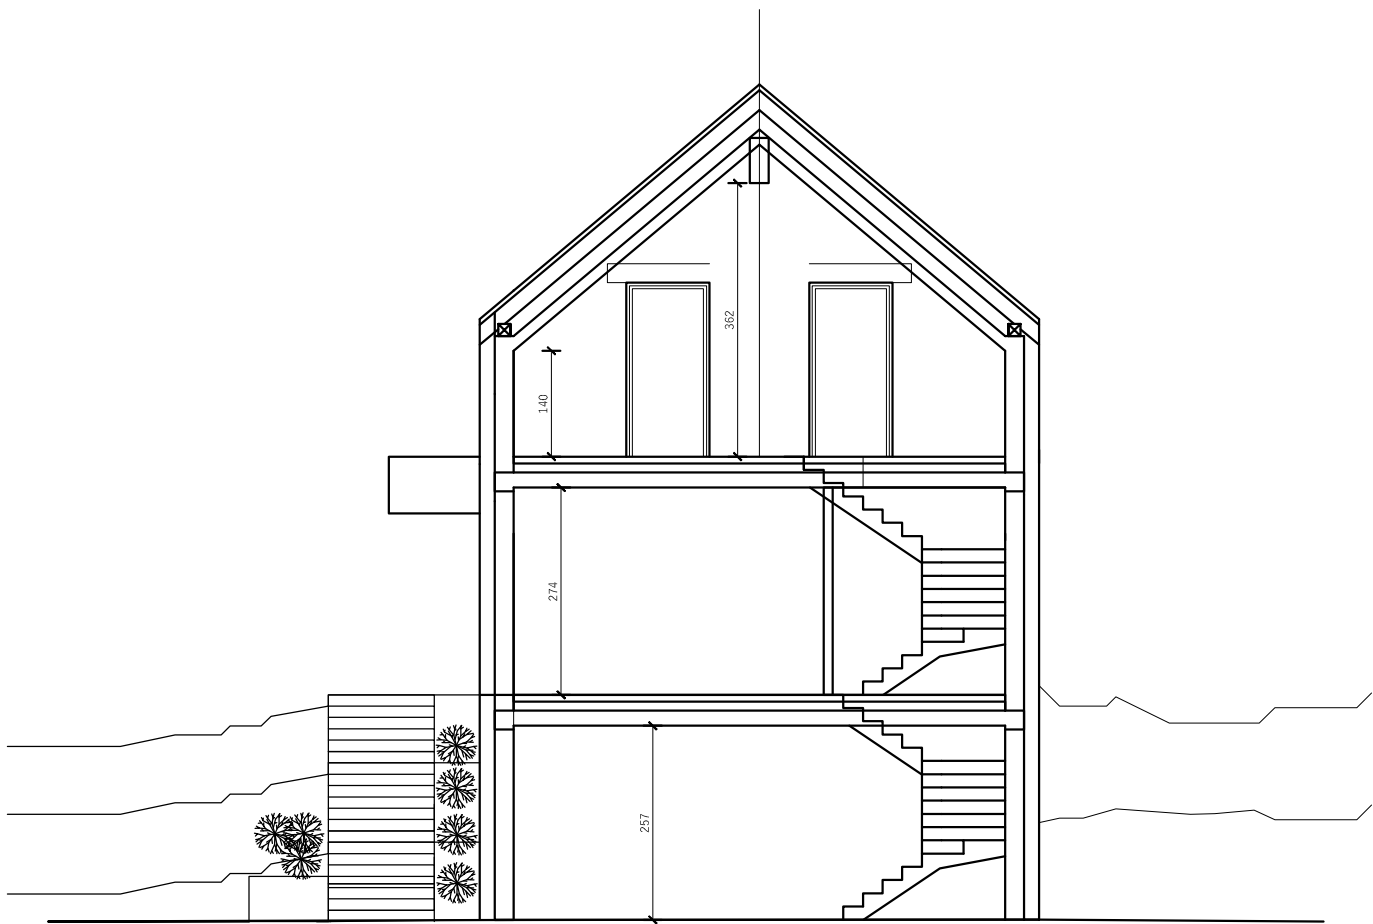

SCHEMAT PRZEKROJU

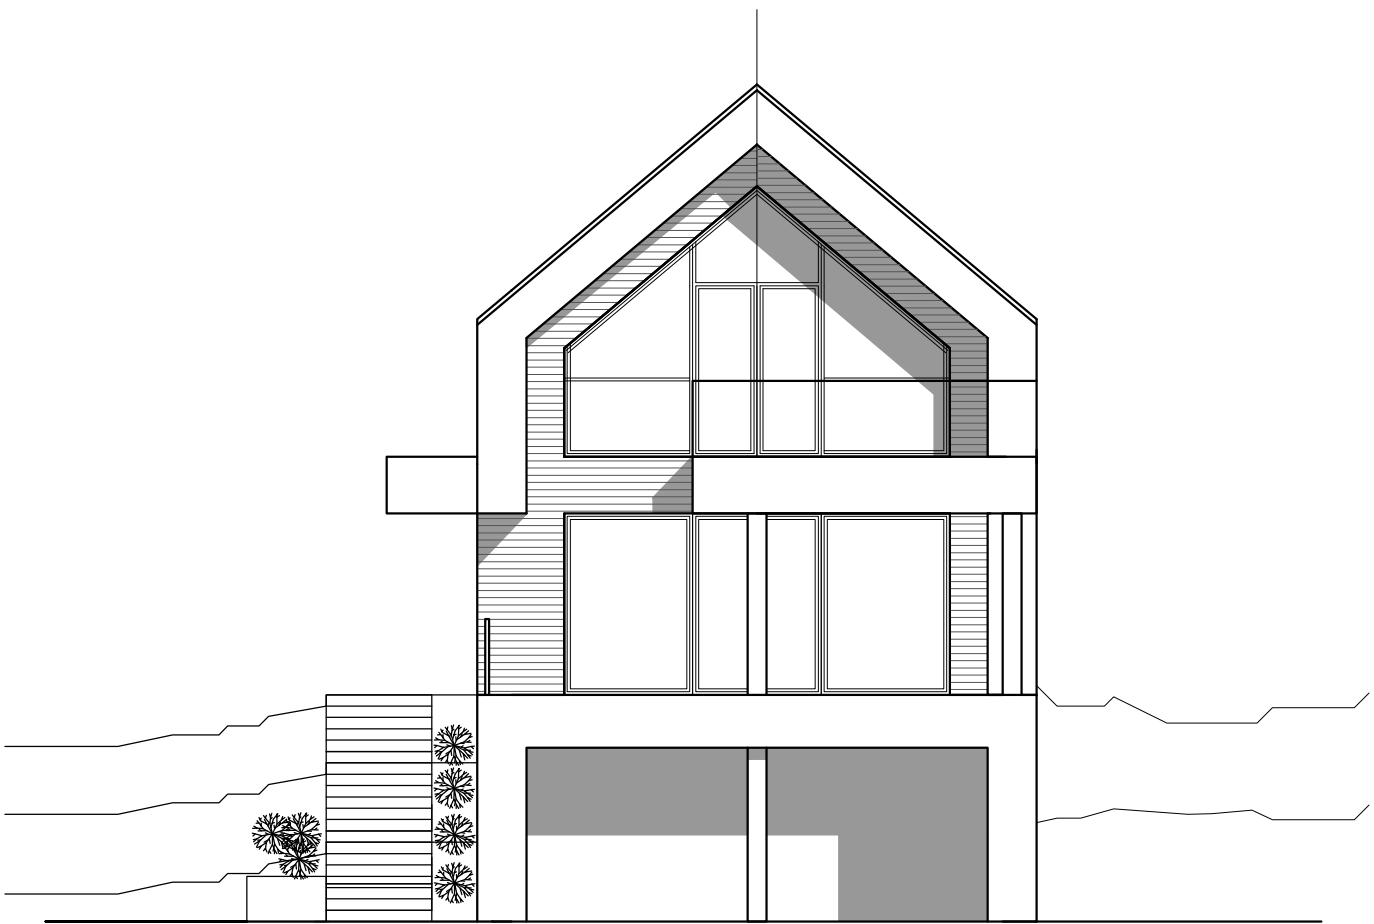


ELEWACJA FRONTOWA



MACHOŃ
ARCHITEKCI

prawa autorskie:
Machoń Architekci mgr inż. arch. Tomasz Machoń adres: ul. Stokowa 2, 34-200 Sucha Beskidzka tel: 665 726 586 , www.machonarchitekci.pl
opracowanie projektu mgr inż. arch. Tomasz Machoń, mgr inż. arch. Jan Machoń , zabrania się kopiowania bez zgody autora.

Temat: BUDYNEK MIESZKALNY JEDNORODZINNY		Nr rys: A-04	
Lokalizacja: MUCHARZ		Skala: 1 : 100	
Branża: ARCHITEKTURA	Nazwa rysunku:		
Opracowanie: mgr inż. arch. Jan Machoń mgr inż. arch. Tomasz Machoń		Podpis:	Data: 2025.01
arkusz A3 (297x420 [mm])		KONCEPCJA v2	

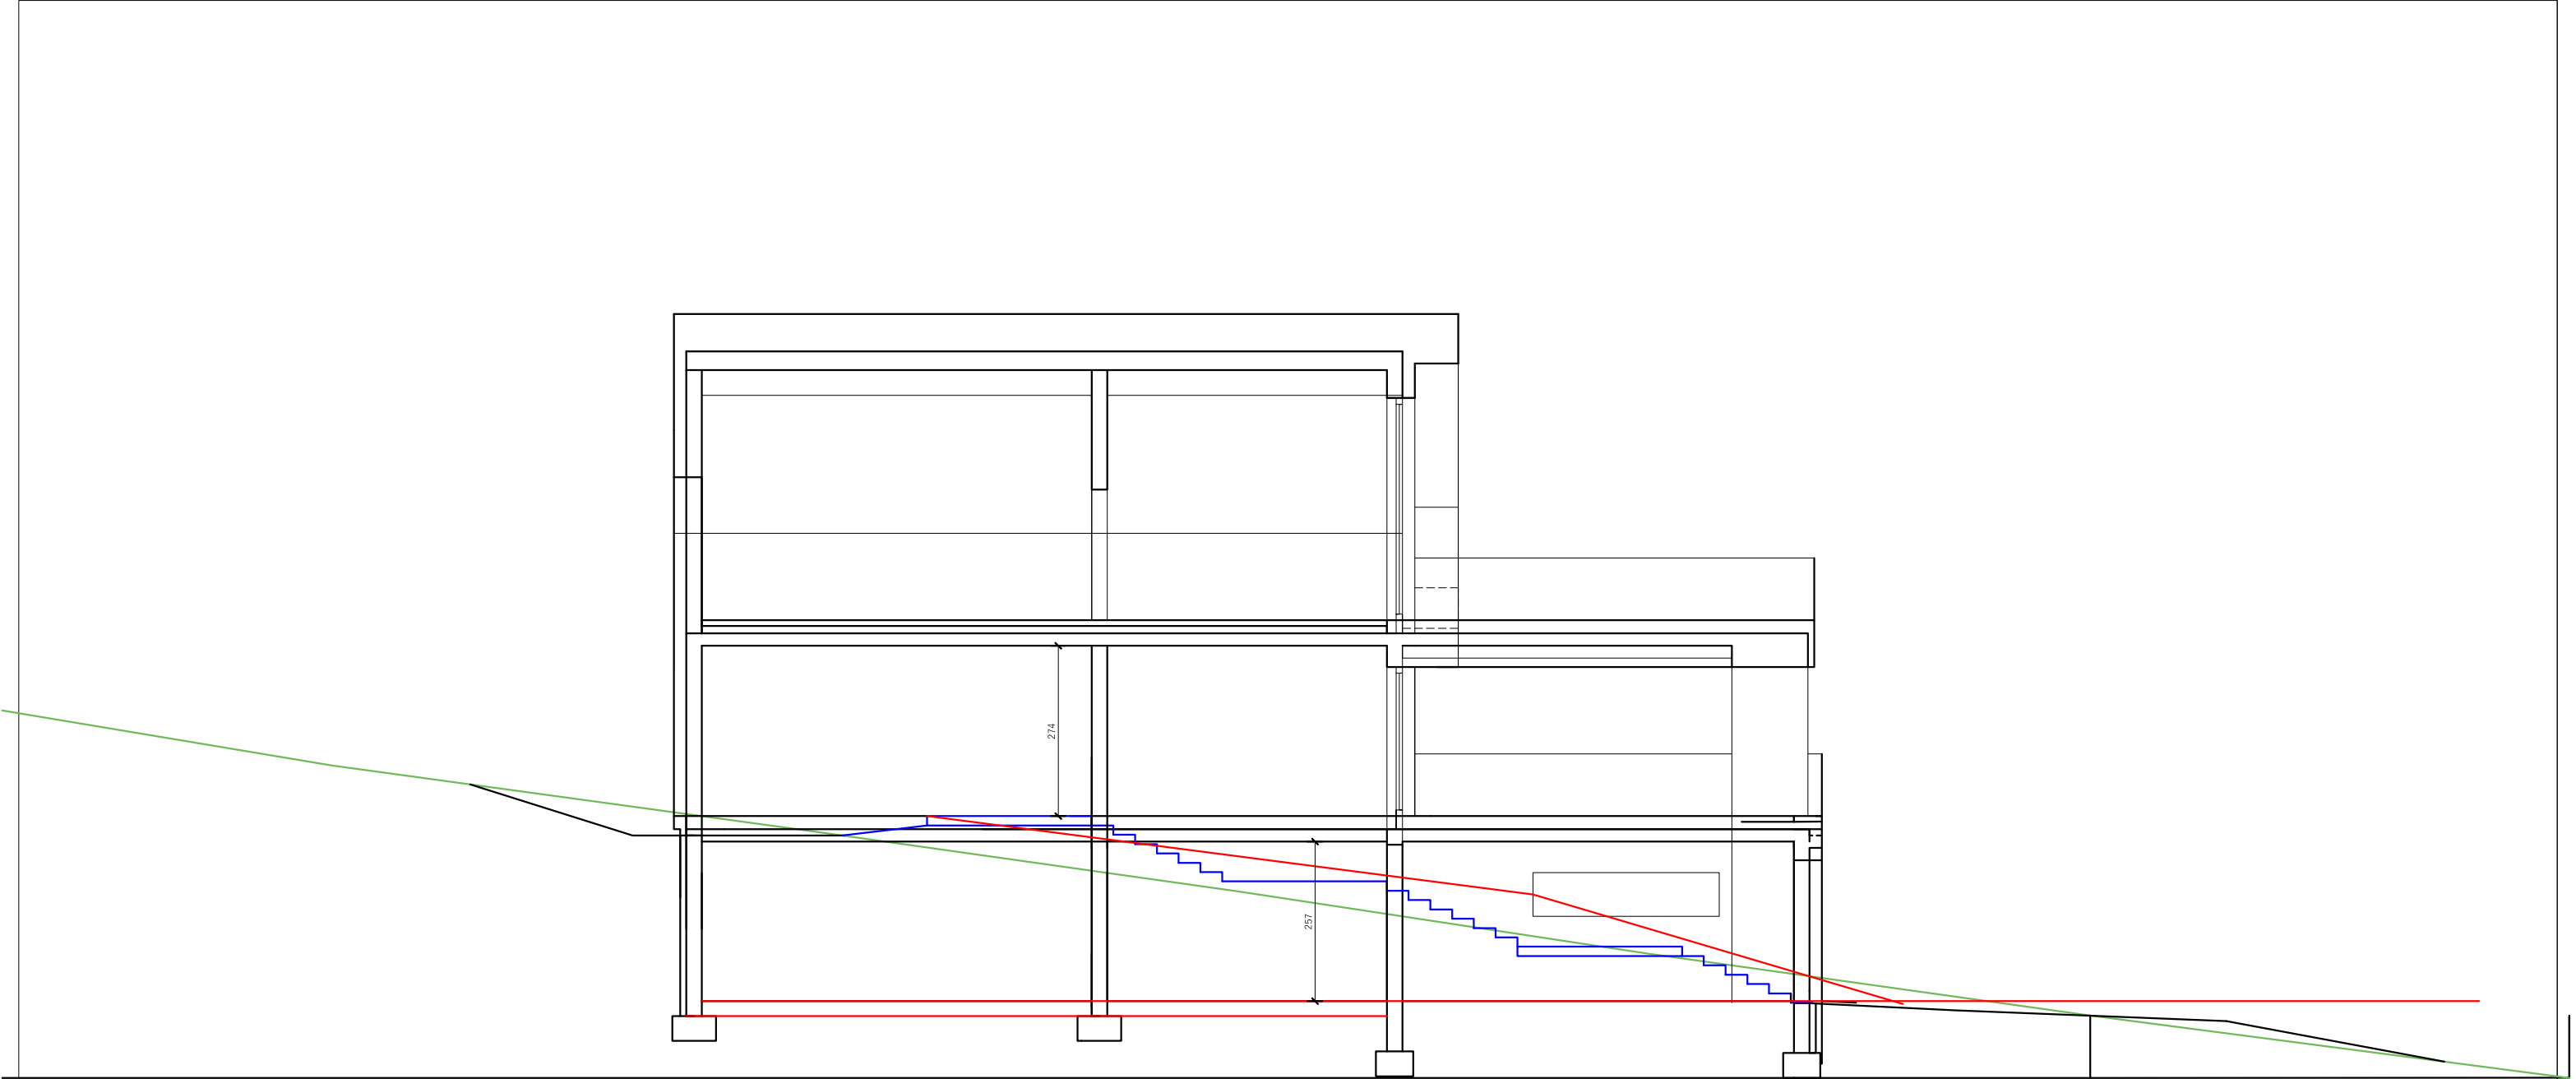

SCHEMAT PRZEKROJU



MACHOŃ
ARCHITEKCI

prawa autorskie:
Machoń Architekci mgr inż. arch. Tomasz Machoń adres: ul. Stokowa 2, 34-200 Sucha Beskidzka tel: 665 726 586 , www.machonarchitekci.pl
opracowanie projektu mgr inż. arch. Tomasz Machoń, mgr inż. arch. Jan Machoń , zabrania się kopiowania bez zgody autora.

Temat: BUDYNEK MIESZKALNY JEDNORODZINNY		Nr rys: A-05	
Lokalizacja: MUCHARZ		Skala: 1 : 100	
Branża: ARCHITEKTURA	Nazwa rysunku:		Data: 2025.01
Opracowanie: mgr inż. arch. Jan Machoń mgr inż. arch. Tomasz Machoń		Podpis:	
arkusz A3 (297x420 [mm])		KONCEPCJA v2	