


Rzut parteru

skala 1:100

Taras na gruncie 55,38m²
okładzina z płytek
terakotowych mrozoodpornych

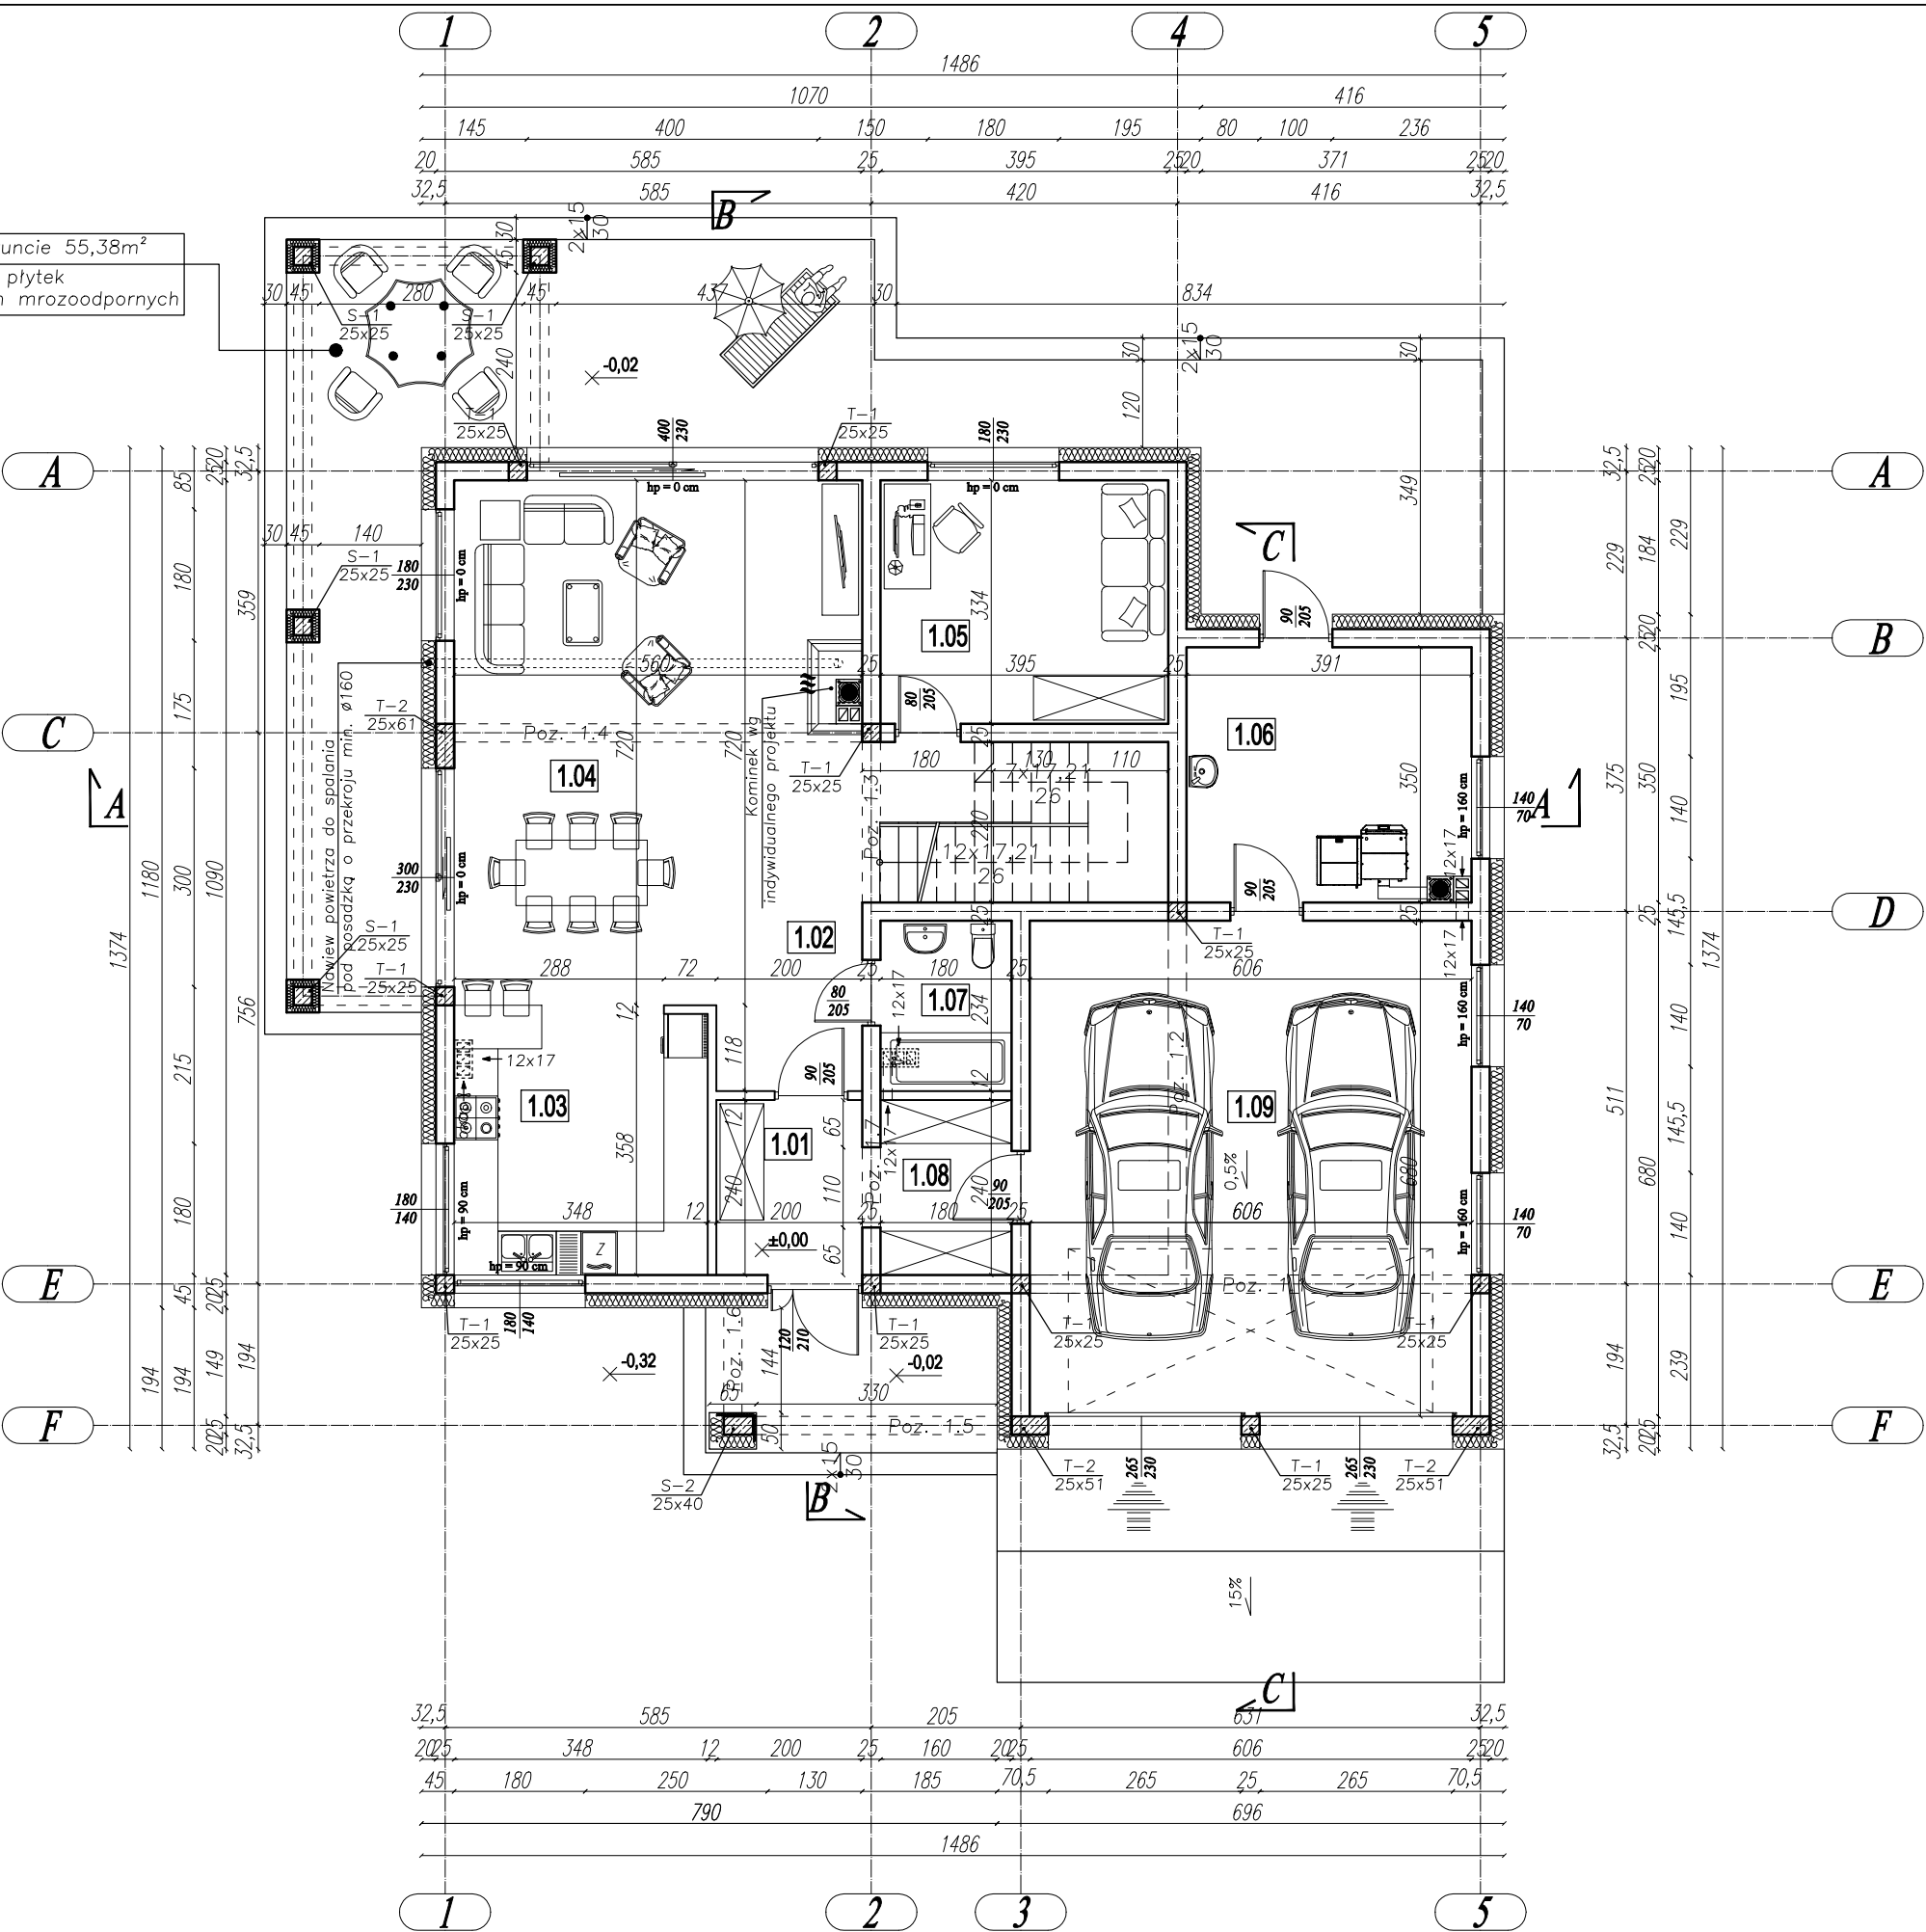

	Nazwa pomieszczenia:	Powierzchnia:	Posadzka:
1/01	Wiatrołap	4,80 m ²	Terakota
1/02	Komunikacja	13,25 m ²	Panele
1/03	Kuchnia	12,46 m ²	Terakota
1/04	Jadalnia + salon	32,88 m ²	Panele
1/05	Biuro	13,19 m ²	Terakota
1/06	Kotłownia	13,46 m ²	Terakota
1/07	Łazienka	4,21 m ²	Terakota
1/08	Garderoba	4,32 m ²	Panele
1/09	Garaż	41,21 m ²	Terakota
Razem		139,78 m ²	

Wentylator elektryczny