

MAPA DO CELÓW PROJEKTOWYCH
Skala 1:500

Województwo: wielkopolskie

Powiat: grodziski

Gmina: 300504_5 - Rakoniewice

Obręb: 0003 - BŁOŃSKO

Działki: 119/3

Oznaczenie kancelaryjne zgłoszenia pracy geodezyjnej: GK.6640.1720.2024

Układ współrzędnych protokątnych płaskich: PL-2000/5

Układ wysokości: PL-EVRF2007-NH

Wykonał: 27.11.2024


GEO-TEAM
Usługi Geodezyjno-Kartograficzne
Michał Jankowiak
ul. Żeromskiego 16 64-200 Wolsztyn
tel. 793 262 523
biuro@jankowiakgeodezja.pl



Oświadczam, że niniejszy dokument został opracowany w wyniku prac geodezyjnych i kartograficznych, których rezultaty zawiera operat techniczny pozytywnie zweryfikowany. Jednocześnie informuję że jestem świadomy odpowiedzialności karnej za złożenie fałszywego oświadczenia	
Identyfikator zgłoszenia prac geodezyjnych	GK.6640.1720.2024
Organ służby geodezyjnej, który otrzymał zgłoszenie	Starosta grodziski
Wykonawca prac geodezyjnych	GEO-TEAM Usługi Geodezyjno-Kartograficzne Michał Jankowiak ul. Żeromskiego 16 64-200 Wolsztyn
Nr oraz data sporządzenia dokumentu zawierającego wynik pozytywnej weryfikacji	Protokół weryfikacji Nr GK.6640.1720.2024_1_p1 z dnia 03.12.2024r.
Imię i nazwisko oraz nr uprawnień zawodowych kierownika prac	Michał Jankowiak Nr uprawnień: 24125

Uwagi:

1. Mapa została wykonana bez ustalania służebności gruntowych.
2. Nie wyklucza się istnienia w terenie innych niewykazanych na niniejszej mapie urządzeń podziemnych, które nie były zgłoszone do inwentaryzacji.

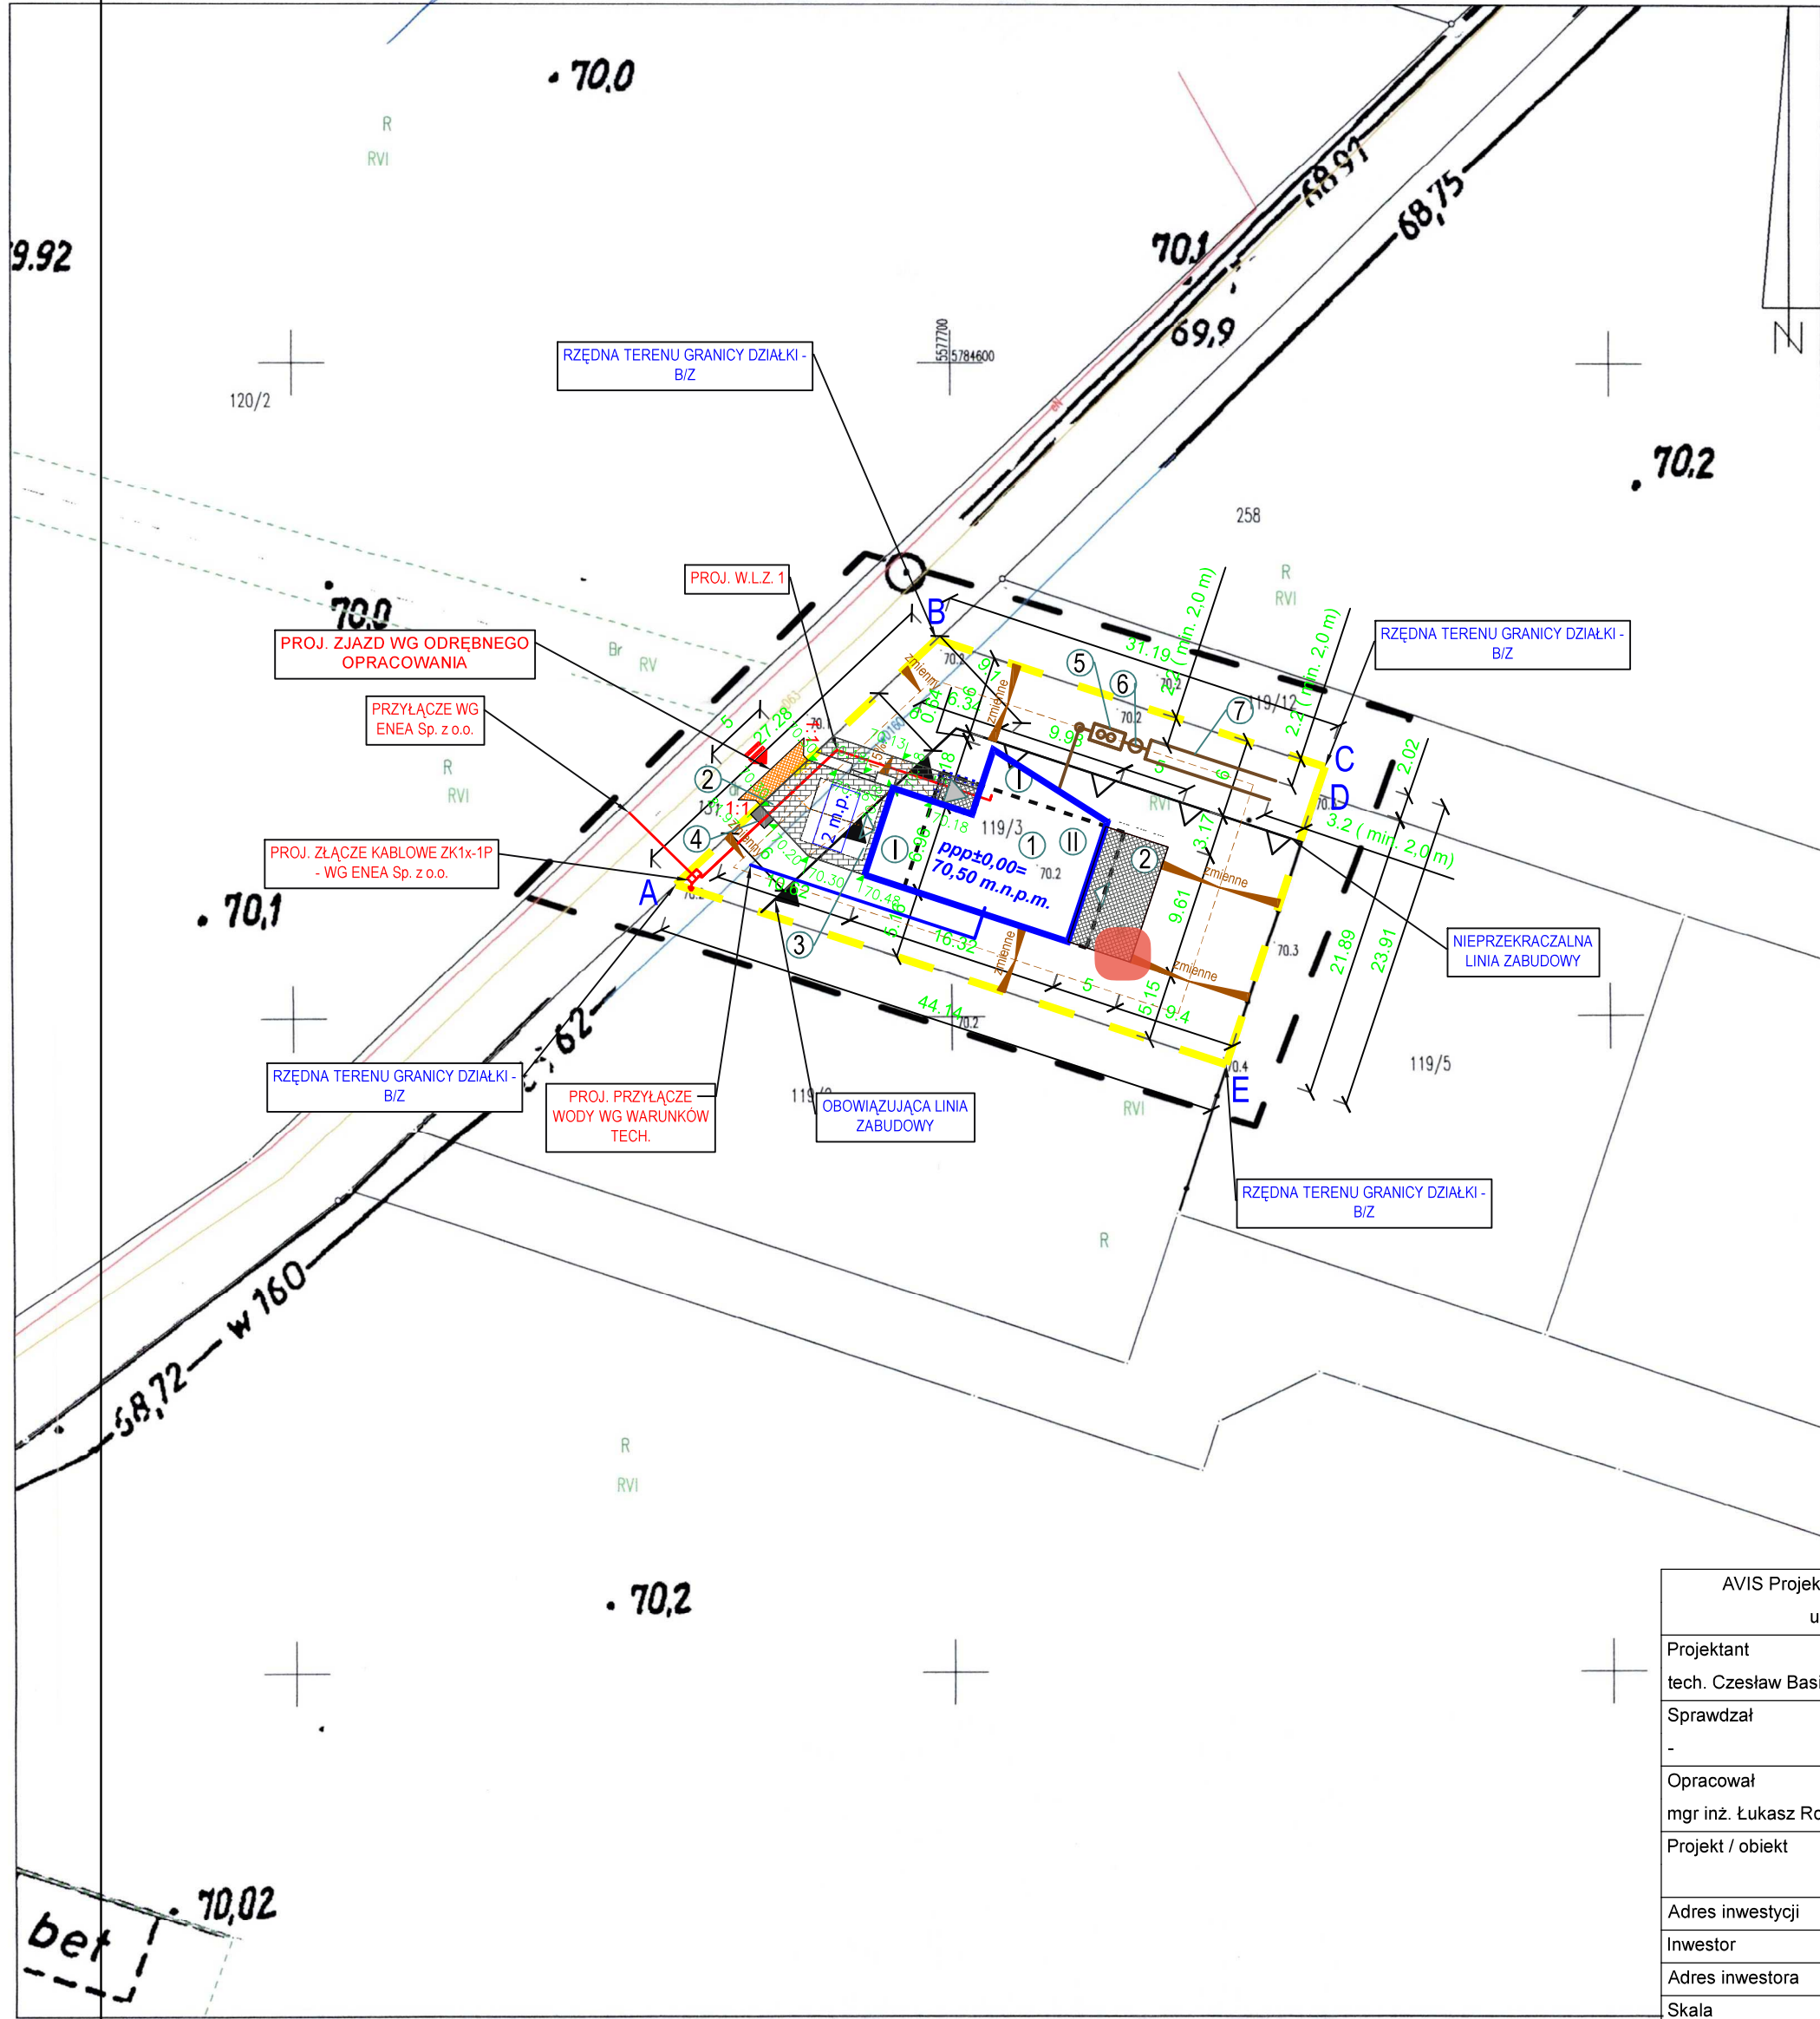

LEGENDA

1. PROJ. BUDYNEK MIESZKALNY JEDNORODZINNY WRAZ Z WBUDOWANYM GARAŻEM I CZĘŚCIOWO ZADASZONYM TARASEM
2. PROJ. POWIERZCHNIE UTWARDZONE (W TYM ZADASZONE WEJŚCIA, TARASY)
3. PROJ. MIEJSCE POSTOJOWE 2,5x5,0m
4. MIEJSCE GROMADZENIA ODPADÓW
- PROJ. EKOLOGICZNA OCZYSZCZALNIA ŚCIEKÓW:
5. OSADNIK GNILNY O POJ. 2,5 m³
6. STUDZIENKA ROZDZIELCZA
7. RURY DRENAŻOWE

A-E GRANICA DZIAŁKI INWESTYCJI

▲ GŁÓWNE WEJŚCIE DO BUDYNKU

△ POZOSTAŁE WEJŚCIA

OBOWIĄZUJĄCA LINIA ZABUDOWY

NIEPRZEKRACZALNA LINIA ZABUDOWY

- proj. budynek mieszkalny jednorodzinny wraz z wbudowanym garażem i częściowo zadaszonym tarasem
- proj. komunikacja wewnętrzna
- zieleń niska
- proj. zjazd na drogę publiczną wg odrębnego opracowania
- przylącze wody - wg odrębnego opracowania
- przylącze elektryczne wg ENEA
- linie kablowe w/z wg proj. technicznego br. elektrycznej
- instalacja kanalizacji sanitarnej wraz z przydomową oczyszczalnią ścieków wg proj. technicznego br. sanitarnej

Opracowano na kopii mapy
do celów projektowych:
ZA ZGODNOŚĆ Z ORYGINAŁEM
MAPY DO CELÓW PROJEKTOWYCH
dnia 04 sierpnia 2025 r.

AVIS Projektowanie i nadzór budowlany Łukasz Rogoziński ul. Gajewskich 1B/3, 64-200 Wolsztyn		tel. +48 694 426 861 e-mail: lukasz_rogozinski@op.pl	
Projektant tech. Czesław Basiński	Nr uprawnień (upr.) 34/84/Zg	Branża Architektura	Podpis
Sprawdzał -	Nr uprawnień (upr.) -	Branża -	Podpis
Opracował mgr inż. Łukasz Rogoziński	Nr uprawnień (upr.) -	Branża Architektura	Podpis
Projekt / obiekt	Budowa budynku mieszkalnego jednorodzinnego z wbudowanym garażem wraz z przydomową oczyszczalnią ścieków oraz wykonaniem niezbędnej infrastruktury tech.		
Adres inwestycji	Błońsko, dz. nr. ewid. 119/3, 64-308 Jabłonna, obręb 0003 Błońsko		
Inwestor	Maciej Skrzypczak		
Adres inwestora	Wolsztyn, ul. Rożka 27, 64-200 Wolsztyn		
Skala 1:500	Nazwa rysunku Projekt zagospodarowania terenu	Data 08.2025	Nr rys. Z-01