


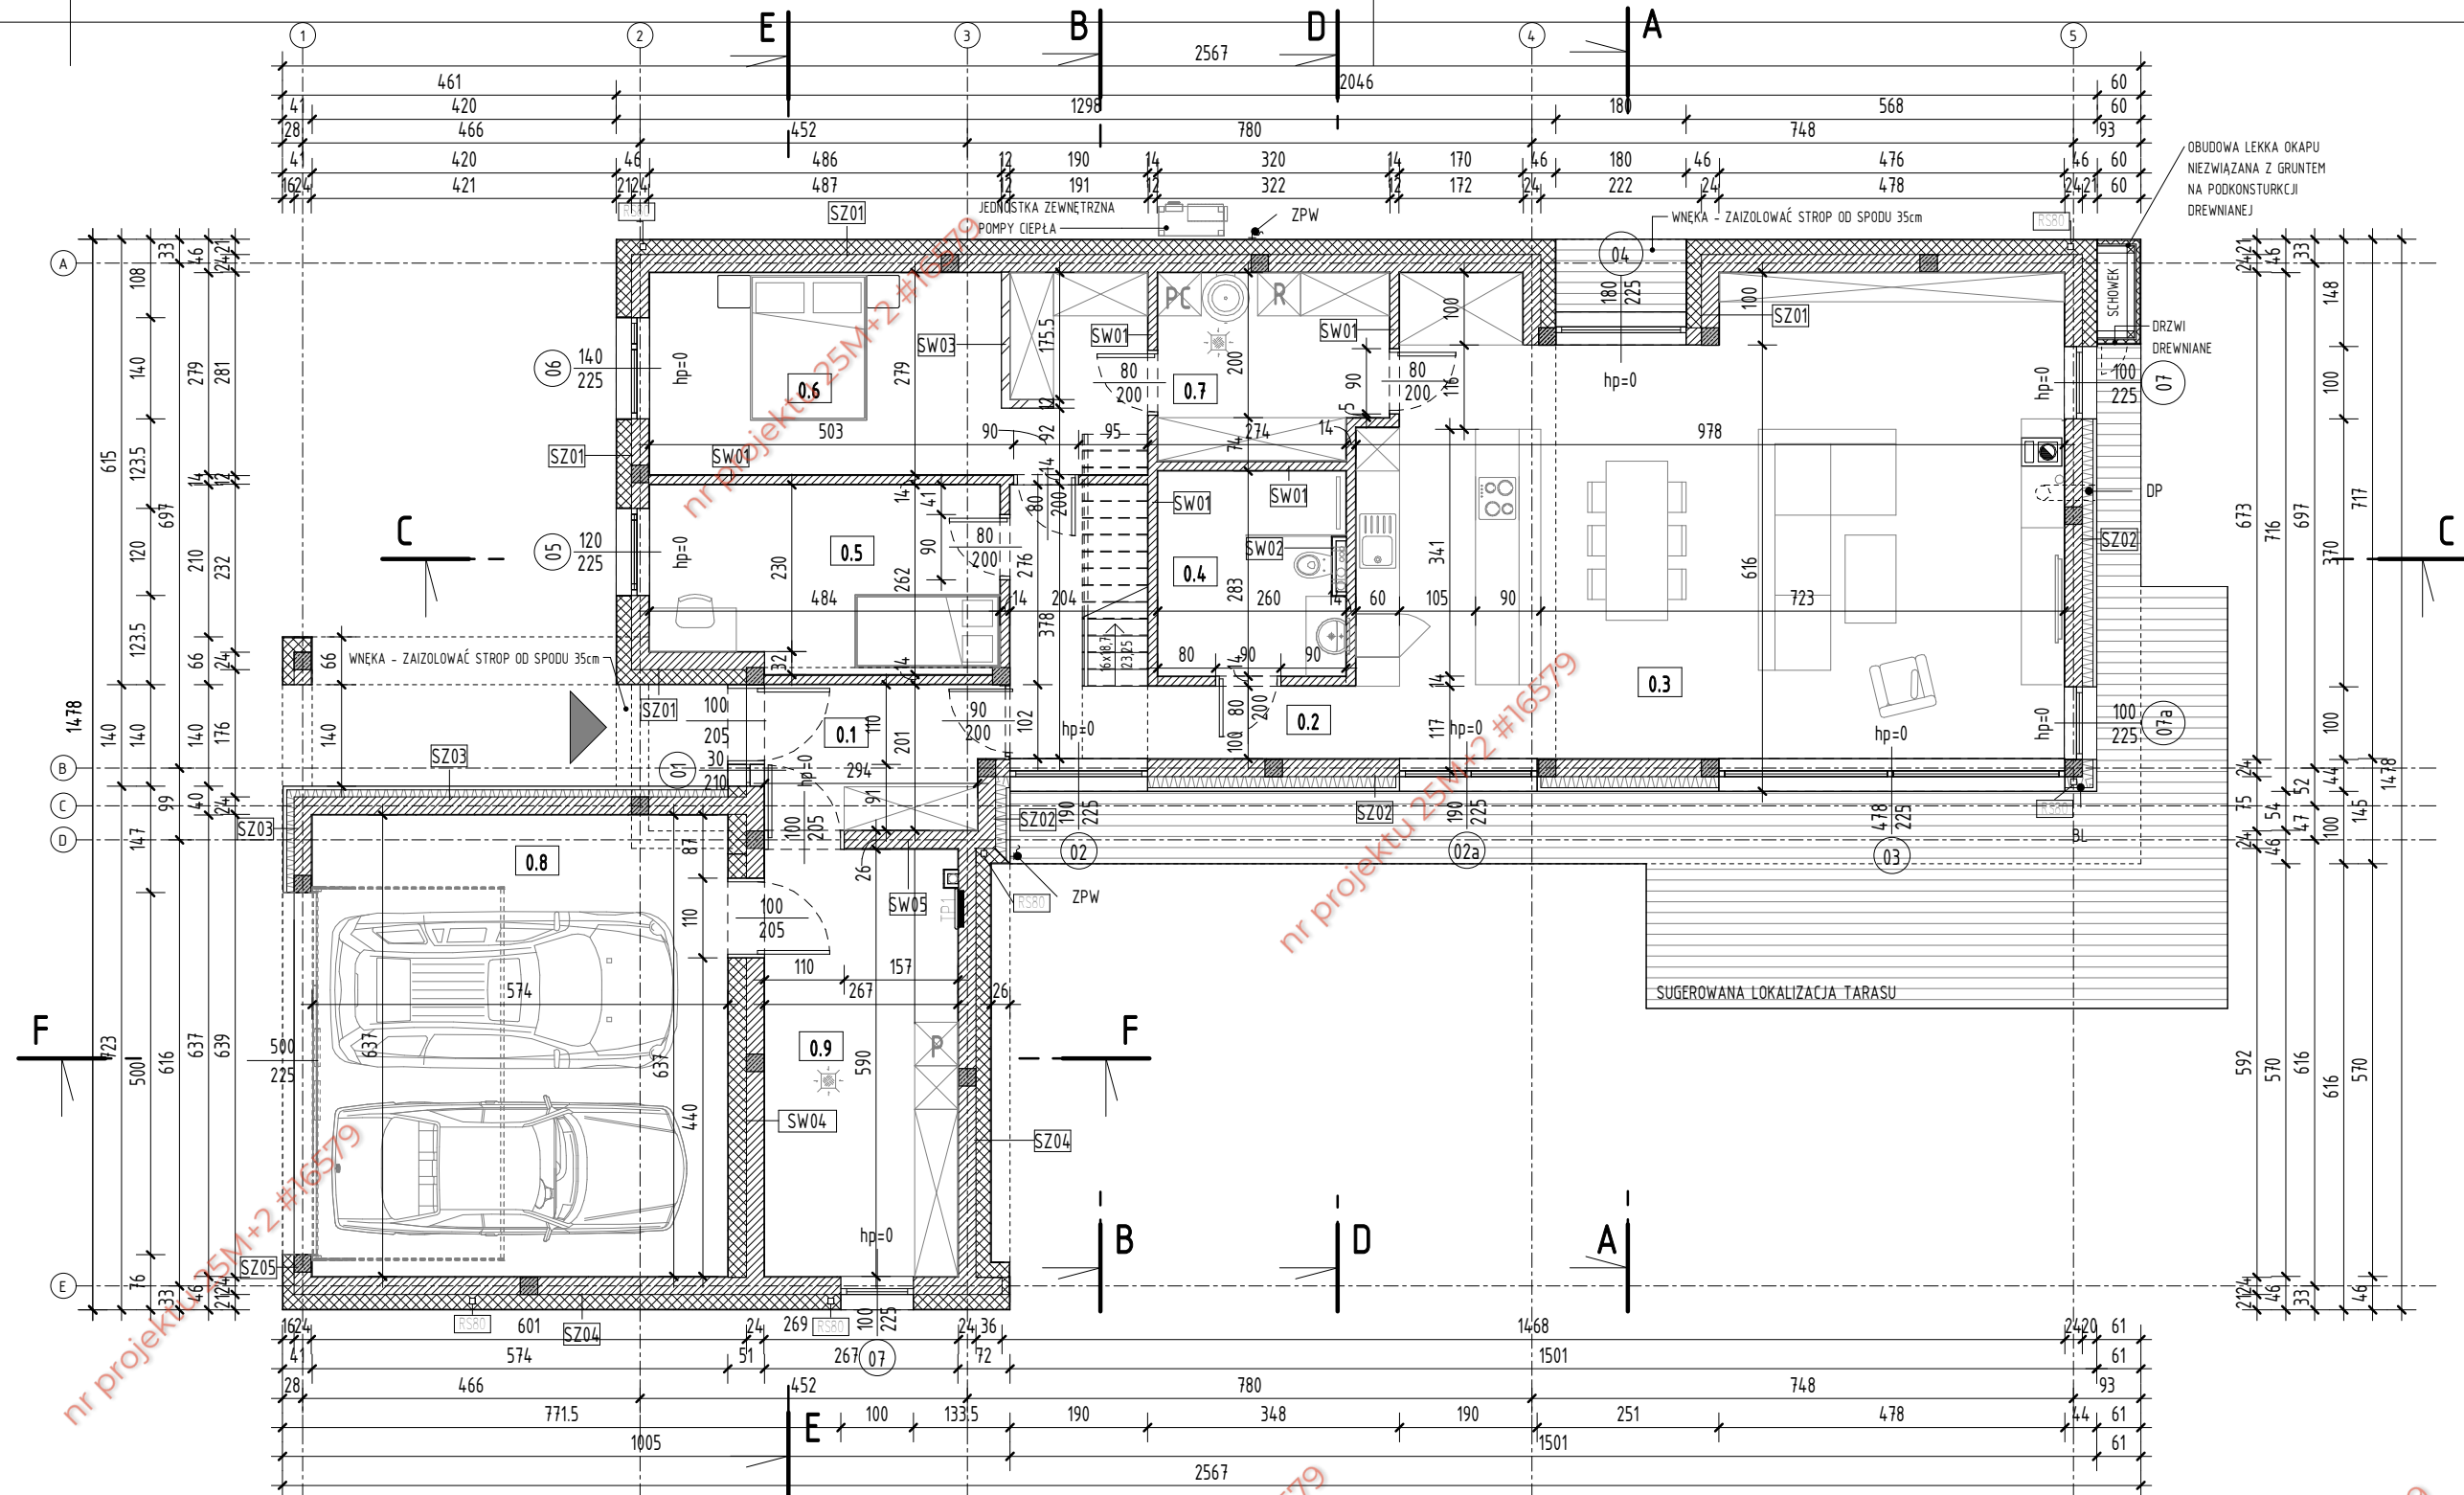

ZESTAWIENIE POMIESZCZEŃ BUDYNEK MIESZKALNY "STODOŁA M.+"		
nr	Nazwa	Powierzchnia
0.1	WIATROŁĄP	6.32 m ²
0.2	KOMUNIKACJA	10.06 m ²
0.3	SALON Z ANEKSEM KUCHENNYM	61.40 m ²
0.4	ŁAZIENKA	7.19 m ²
0.5	POKÓJ 1	12.16 m ²
0.6	SYPIALNIA Z GARDEROBĄ	18.90 m ²
0.7	POM. TECHNICZNE	7.96 m ²
0.8	GARAŻ	36.57 m ²
0.9	PRALNIA	15.71 m ²
1.1	KOMUNIKACJA	6.97 m ²
1.2	POKÓJ 1	19.36 m ²
1.3	POKÓJ 2	12.36 m ²
1.4	ŁAZIENKA	7.82 m ²
1.5	GARDEROBA	5.05 m ²
		227.84 m ²

- LEGENDA SYMBOLI:
- BETON ZBROJONY
 - ŚCIANA MUROWANA
 - IZOLACJA TERMICZNA
 - KRATKA ODPIŁYWOWA
 - TABLICA ELEKTRYCZNA

- LEGENDA OZNACZEŃ LITEROWYCH:
- HP - WYSOKOŚĆ PARAPETU
 - SZ01, SW01 - PRZEGRODY WG OPISU
 - WS - WYWIEWKA KANALIZACJI SANIT.
 - RS80 - RURA SPUSTOWA KWADRATOWA
 - ZPW - ZEWNĘTRZNY PKT. WODY
 - DP - DOPROWADZENIE POWIETRZA DO KOMINKA Min.Ø160
 - WD - WYRZUTNIA DACHOWA SPALIN Z OKAPU
 - WP - WPUST DACHOWY BOCZNY
 - ZPW - ZEWNĘTRZNY PKT. WODY
 - BL - OBRÓBKĄ BLACHARSKA

www.ProjektStodola.pl

UWAGI:

RYSUNEK ROZPATRYWAĆ Z KOMPLETNYM WIELOBRANŻOWYM PROJEKTEM BUDOWLANYM, KTÓREGO JEST INTEGRALNĄ CZĘŚCIĄ PRZED PRZYSTĄPIENIEM DO ROBÓT KIEROWNIK BUDOWY POWINIEN SPRAWDZIĆ WSZYSTKIE PROJEKTOWANE ELEMENTY KONSTRUKCYJNE BUDYNKU. WSZELKIE NIEJASNOŚCI NALEŻY WYJAŚNIĆ Z PROJEKTANTEM FUNDAMENTY I ELEMENTY KONSTRUKCYJNE WYKONAĆ ZGODNIE Z RYS. KONSTRUKCYJNYMI.

POZOSTAŁE UWAGI WG CZĘŚCI OPISOWEJ

**RYSUNKI SĄ CHRONIONE PRAWAMI AUTORSKIMI
ROZPOWSZECHNIANIE I KOPIOWANIE BEZ WIEDZY
I ZGODY AUTORÓW ZABRONIONE.**

Nazwa zamierzenia budowlanego:
Budynek mieszkalny jednorodzinny wraz z niezbędną infrastrukturą tech.

inwestor:
ul.
.....

Projekt Stodola

dane kontaktowe:
PROJEKT STODOŁA
TEL: 730 195 275
INFO@PROJEKTSTODOLA.PL
WWW.PROJEKTSTODOLA.PL

autor projektu/ numer uprawnień
MGR INŻ. ARCH. ADAM DŁUGOSZOWSKI
W SPECJALNOŚCI ARCHITEKTONICZNEJ 7/DSOKK/2024
podpisy:
MGR INŻ. ARCH. PATRYCJA DŁUGOSZOWSKA
projektant adaptujący/ uprawnień:

branża: ARCHITEKTURA format: 297×420 skala: 1 : 100 data opracowania: 08.2024 data adaptacji:
nazwa rysunku: RZUT PARTERU
numer projektu: 25M+2 PB A wersja: numer rysunku: 03