


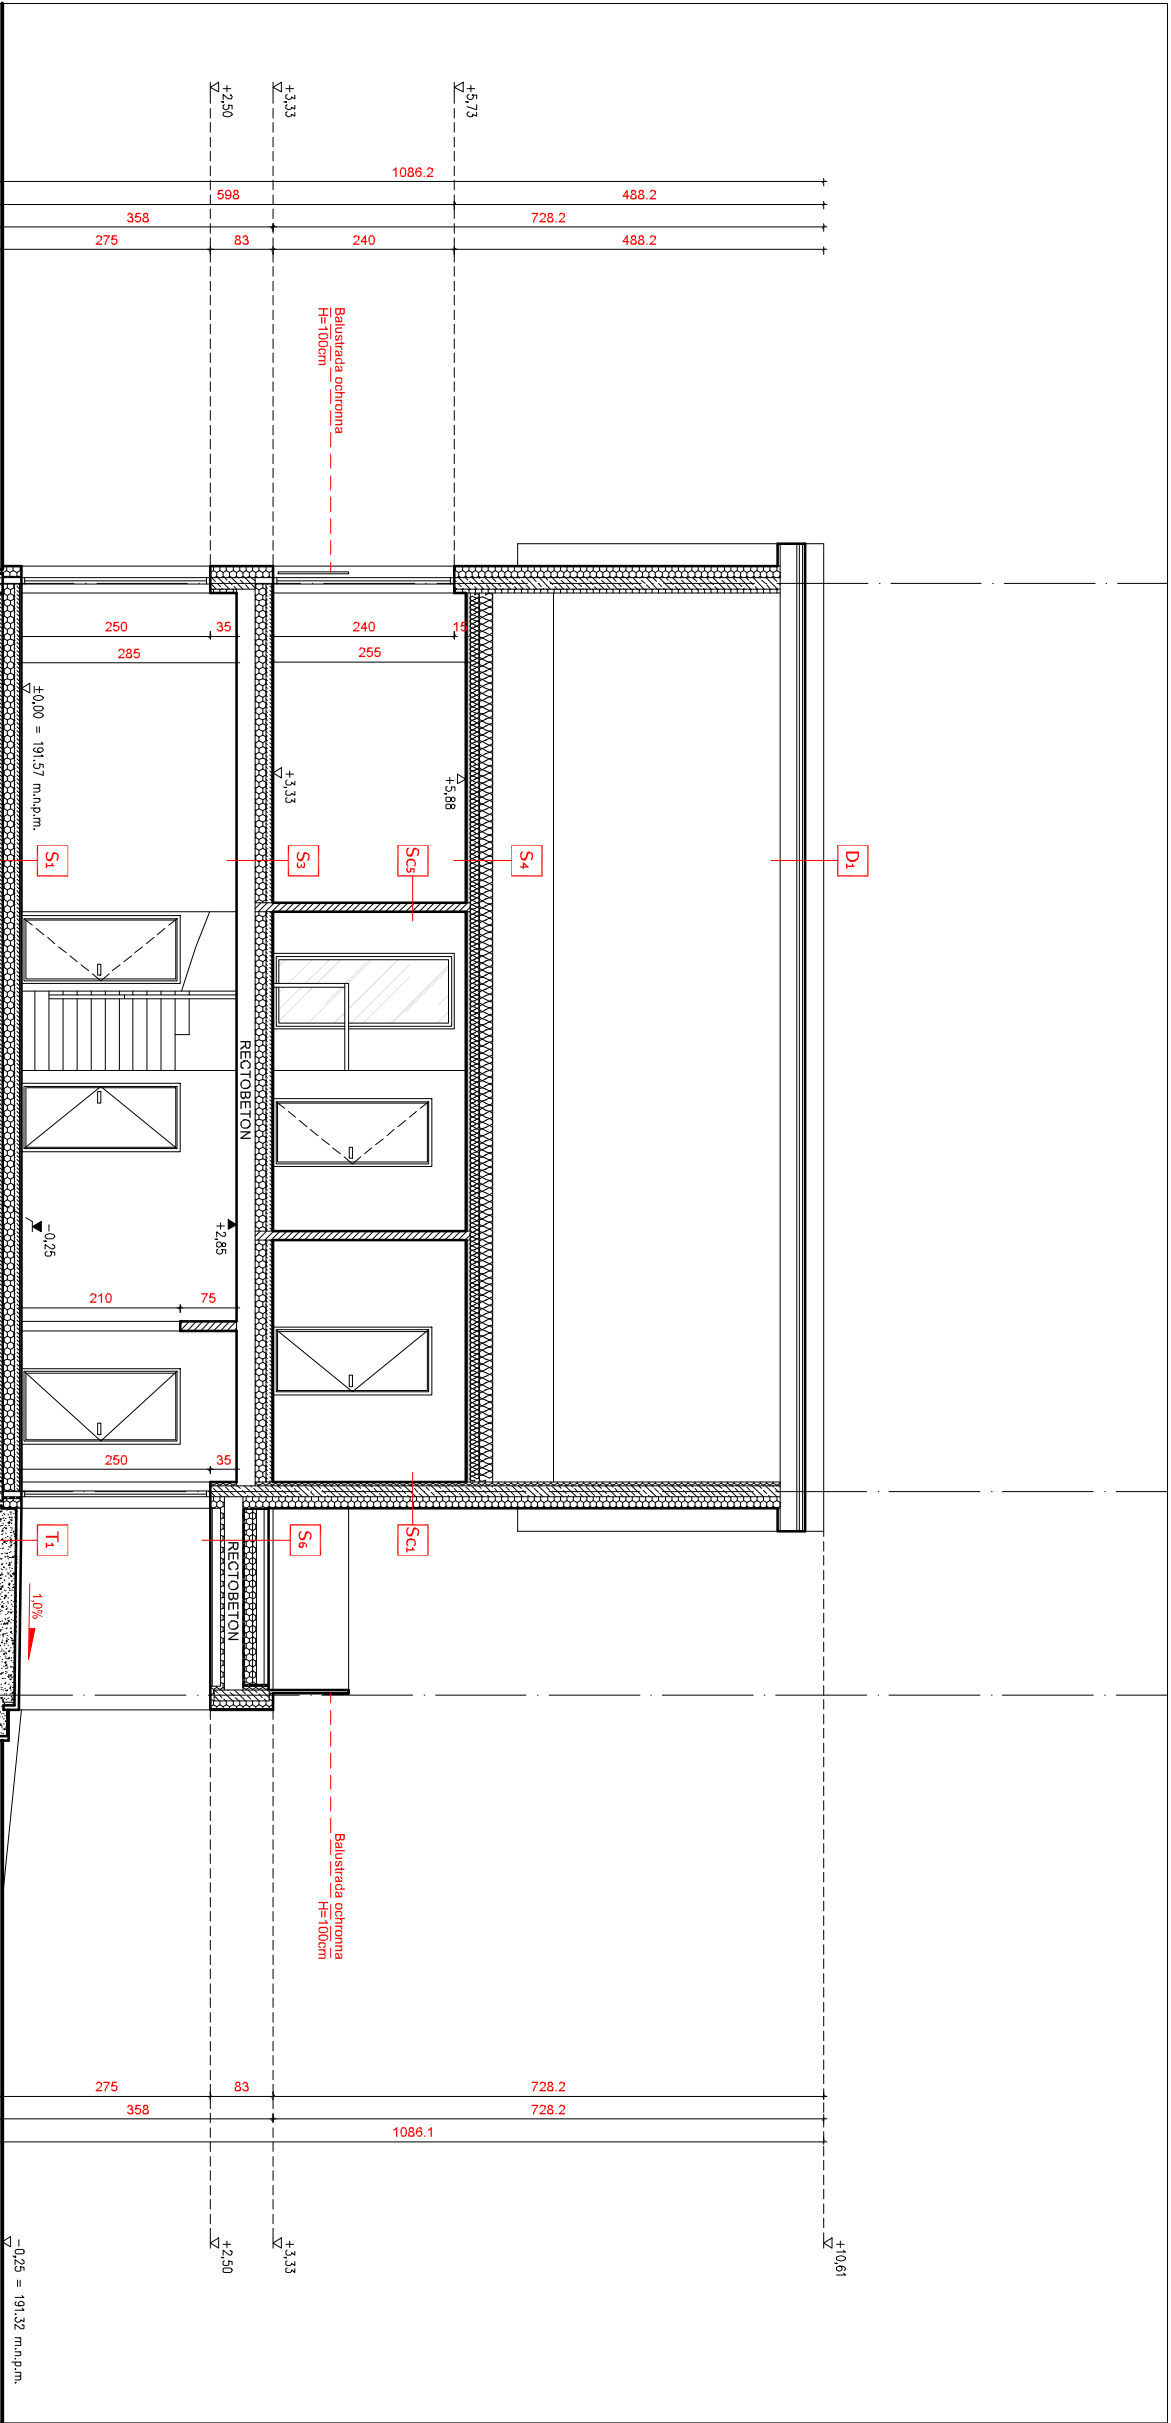

Sf1	IZOLACJA PRZECIWWODNA PUSTAK SZALUNKOWY IZOLACJA PRZECIWWODNA STYROPIAN XPS gr.7cm FOLIA KUBEKOWA
T1	KOSIŃKA BETONOWA gr.8cm PODSYPKA Z PIASKU gr.4cm PODSYPKA ŻWIROWA DO POZIOMU TERENU
Sc1	TYNK GIPSOWY BLOCZEK IZODOM gr.35cm TYNK CIENKOWARSZTOWY
Sc3	TYNK GIPSOWY BLOCZEK GAZOBETONOWY gr.12cm TYNK GIPSOWY
S1	POSADZKA ZGODNA Z OPISEM POM. WYLEWKA CEMENTOWA gr.7cm STYROPIAN TYPU "PODŁOGA" 16cm IZOLACJA PRZECIWWODNA PODBUDOWA BETONOWA gr.12cm PODSYPKA PIASKOWO-ŻWIROWA
S3	POSADZKA ZGODNA Z OPISEM POM. WYLEWKA CEMENTOWA gr.7cm STYROPIAN TYPU "PODŁOGA" 15cm STROP PREFABRYKOWANY
S4	WIEŚNA MINERALNA O ŁĄCZNEJ GRUBOŚCI 30cm PAS DOLNY KRAIOWNICY PAROIZOLACJA ZAPŁYTIA GK/GKFI NA RUSZCIE
S6	POSADZKA TARASOWA NA DYSJANSACH MEMBRANA EPDM STYROPIAN EPS TYPU "DACH" O SPADKU 2% PAROIZOLACJA STROP PREFABRYKOWANY STYROPIAN EPS gr.5cm PŁYTA WŁÓKNO-CEMENTOWA NA RUSZCIE
D1	POKRYCIE DACHOWE LĄTY KONTROLATY FOLIA WYSOKOPAROPRZESZCZALNA PAS GÓRNY KRAIOWNICY

INWESTOR

Sławomir Koskowski
al. Żołnierzy I AWP 15/17
22-100 Chełm

concept

Kolonia 4 - Nowoosiedla 24
060303_2 - 48187208121
biuro@projektconcept.pl
www.projektconcept.pl

TEREN

BUDOWNICTWO

LOKALIZACJA

dz. nr 151/3, 151/4, 151/5, 151/99, 151/100

OPIS

obł.: 060303_2.0005 Nowoosiedla - Kolonia, Nowoosiedla-Kolonia 67C

Faza

Projekt budowlany

Autorka projektu

mgr inż. arch. Kamila Skiba

Upr. bud. nr 152/LBOKK/2016

specjalność: architektoniczna

Nazwa projektu

Przekrój A-A

Data

VI 2025

Skala

1:100

Wzrost

A-4

Format

A-3

Budowa wolno stojącego budynku mieszkalnego, jednorodzinnego wraz z
wewnętrznymi instalacjami: wody (wraz z odcinkiem zewnętrznym), kanalizacji
sanitarnej (wraz z odcinkiem zewnętrznym), c.o., energii elektrycznej (wraz z
odcinkiem zewnętrznym), wentylacji mechanicznej, kanalizacji deszczowej
(wraz z odcinkiem zewnętrznym oraz zbiornikiem na wody opadowe) oraz
budowa budynku gospodarczego