


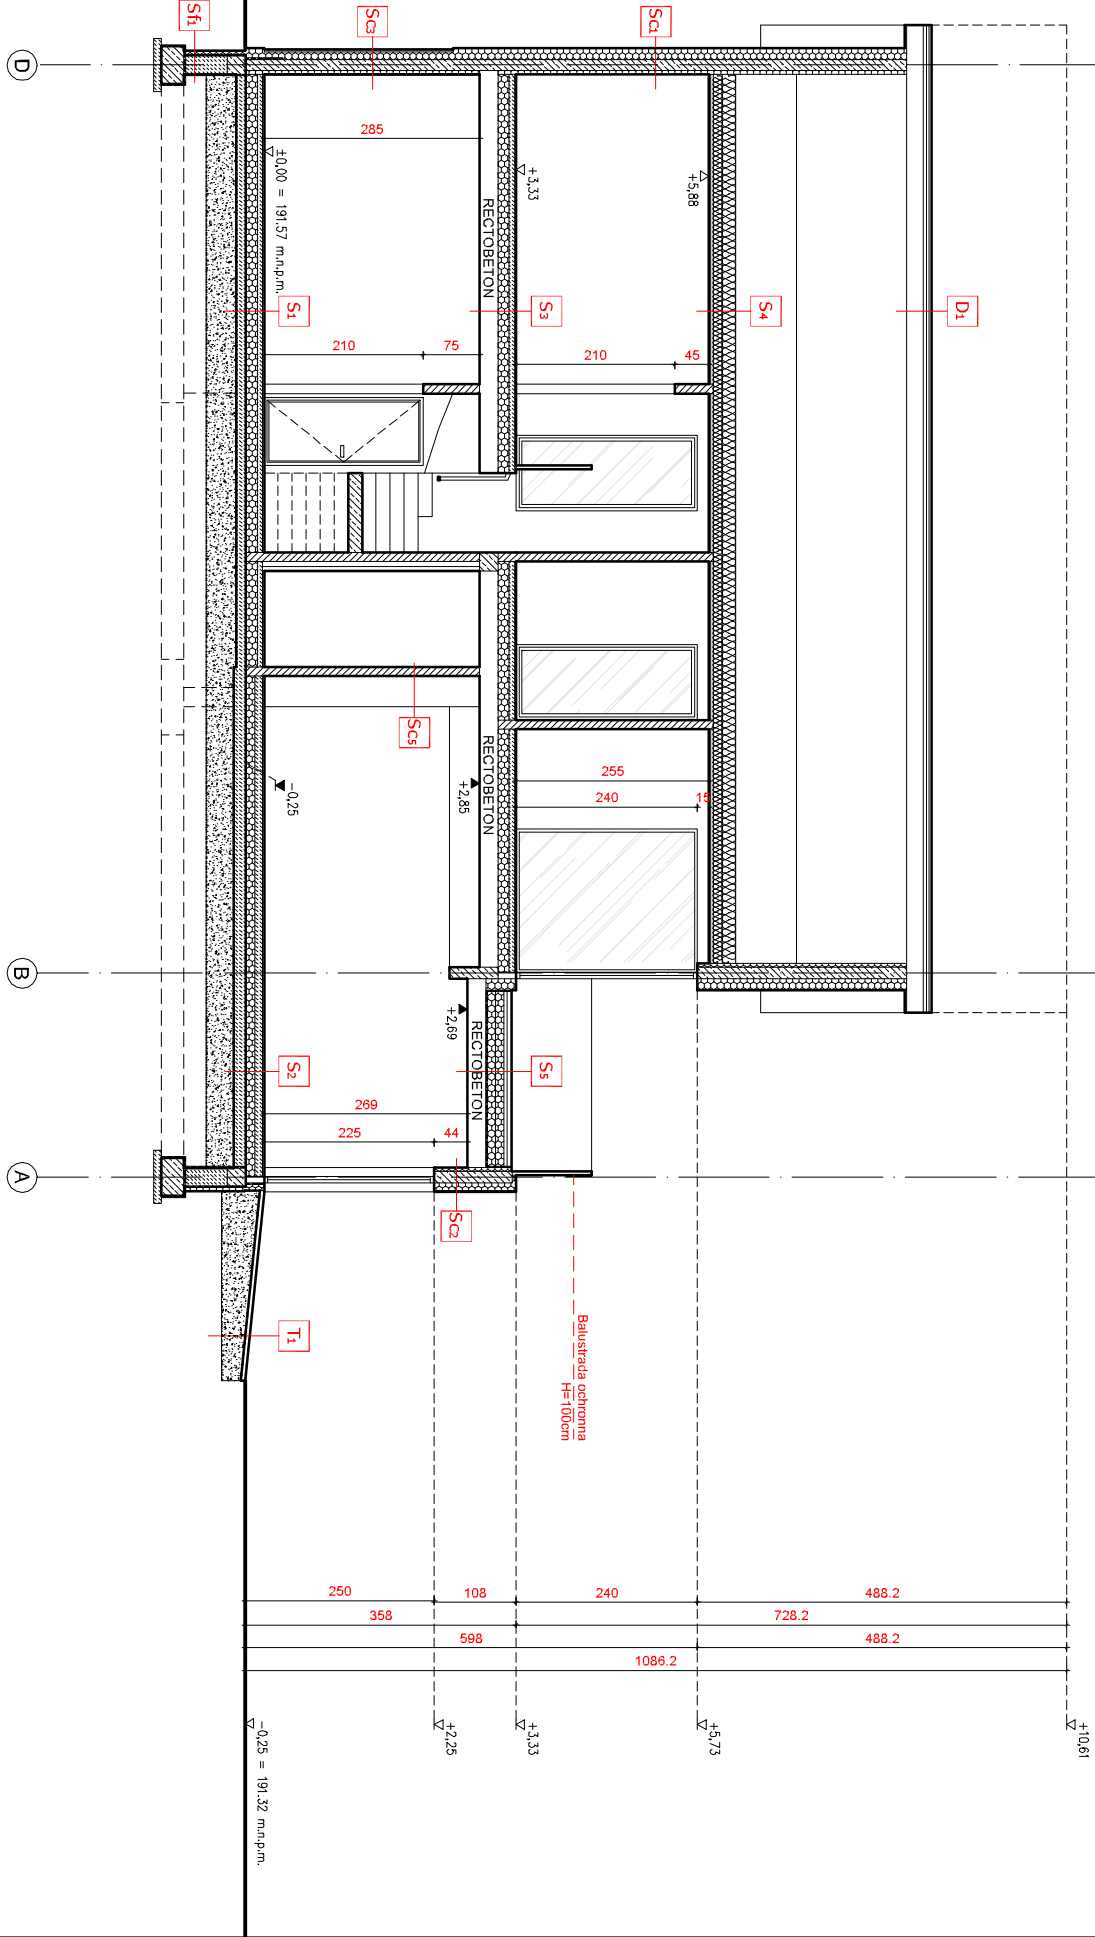

/Ściana fundamentowa/ Sf1	IZOLACJA PRZECIWWODNA
	PUSTAK SZALUNKOWY
	IZOLACJA PRZECIWWODNA
	STYROPIAN XPS gr.7cm
/Taras, schody zewnętrzne/ T1	KOSTKA BETONOWA gr.6cm
	PODSYPKA Z PIASKU gr.4cm
/Ściana zewnętrzna/ Sc1	TYNK GIPSOWY
	BLOCZEK IZODOM gr. 35cm
/Ściana zewnętrzna/ Sc3	TYNK CIENKOWARSZTOWY
	TYNK GIPSOWY
/Ściana zewnętrzna/ Sc3	BLOCZEK IZODOM gr. 30cm
	RUSZT / PUSTKA POWIETRZNA
/Ściana wewnętrzna działowa/ Sc5	TYNK GIPSOWY
	BLOCZEK GAZOBETONOWY gr. 12cm
/Podłoga na gruncie/ S1	POSAZDKA ZGODNA Z OPISEM POM.
	WYLEWKA CEMENTOWA gr.7cm
	STYROPIAN TYPU "PODŁOGA" 16cm
	IZOLACJA PRZECIWWODNA
/Podłoga na gruncie/ S2	PODOBUDOWA BETONOWA gr.15cm
	PODSYPKA PIASKOWO-ZWIROWA
	POSAZDKA ZGODNA Z OPISEM POM.
	WYLEWKA CEMENTOWA gr.10cm
/Strop nad parterem/ S3	STYROPIAN TYPU "PODŁOGA" 15cm
	STYROPIAN TYPU "PODŁOGA" 15cm
	STROPE PREFABRYKOWANE
	WIEKNA MINERALNA O ŁĄCZNEJ GRUBOŚCI 30cm
/Strop nad piętrami/ S4	PAS DOLNY KRATOWNICY
	PAROIZOLACJA
	ZAPĘTLA GĄBKOWE NA RUSZCIE
	POSAZDKA TARASOWA NA DYŚLANASACH
/Strop nad parterem/ S5	MEMBRANA EPDM
	STYROPIAN EPS TYPU "DACH" O SPADKU 2%
	STYROPIAN EPS TYPU "DACH" gr.13cm
	PAROIZOLACJA
/Dach/ D1	STROPE PREFABRYKOWANE
	TYNOK CEM. WAP
/Dach/ D1	POKRYCIE DACHOWE
	KONTROLATY
/Dach/ D1	FOLIA WYSOKOPAROPRZESZCZALNA
	PAS GÓRNY KRATOWNICY

INWESTOR

Sławomir Koskowski

al. Żołnierzy I Armii 15/17

22-100 Chełm

BIURO PROJEKTOWE

concept

KONCEPT

ul. Kościuszki 4, 20-033 Lublin

71 421 11 111

biuro@conceptprojekt.pl

www.conceptprojekt.pl

TEMAT

Budowa wolno stojącego budynku mieszkalnego, jednorodzinnego wraz z niezbędnymi instalacjami: wody (wraz z odcinkiem zewnętrznym), kanalizacji sanitarnej (wraz z odcinkiem zewnętrznym), c.o., energii elektrycznej (wraz z odcinkiem zewnętrznym), wentylacji mechanicznej, kanalizacji deszczowej (wraz z odcinkiem zewnętrznym oraz zbiornikiem na wody opadowe) oraz budowa budynku gospodarczego

LOKALIZACJA

dz. nr 151/3, 151/4, 151/5, 151/99, 151/100

OPIS

dz. nr 151/3, 151/4, 151/5, 151/99, 151/100

PROJEKT

Projekt budowlany

mgr inż. arch. Kamila Skiba

upr. bud. nr 152/LBOKK/2016

specjalność: architektoniczna

PRZEBIEG

Przebieg B-B

DATA

VI 2025

Skala

1:100

Wzrost

A-5

Format

A-3