


PIĘTRO - zestawienie powierzchni		
OZN.	NAZWA	POW. UŻYTK. [m²]
2/01	KOMUNIKACJA	deski drewniane 16.4
2/02	SYPIALNIA	deski drewniane 12.3
2/03	SYPIALNIA	deski drewniane 12.3
2/04	SYPIALNIA	deski drewniane 12.3
2/05	PRALNIA	płytki ceramiczne 6.0
2/06	SYPIALNIA	deski drewniane 13.2
2/07	GARDEROBA	deski drewniane 8.6
2/08	ŁAZIENKA	płytki ceramiczne 7.0
2/09	ŁAZIENKA	płytki ceramiczne 10.8
SUMA		98.9

UWAGA: POWIERZCHNIA UŻYTKOWA WSZYSTKICH POWIERZSZEŃ LICZONA WŁASNOŚCIĄ PN-70-B-02366

Śc1	/ściana zewnętrzna/ 		
Śc3	/ściana wewnętrzna działowa/		

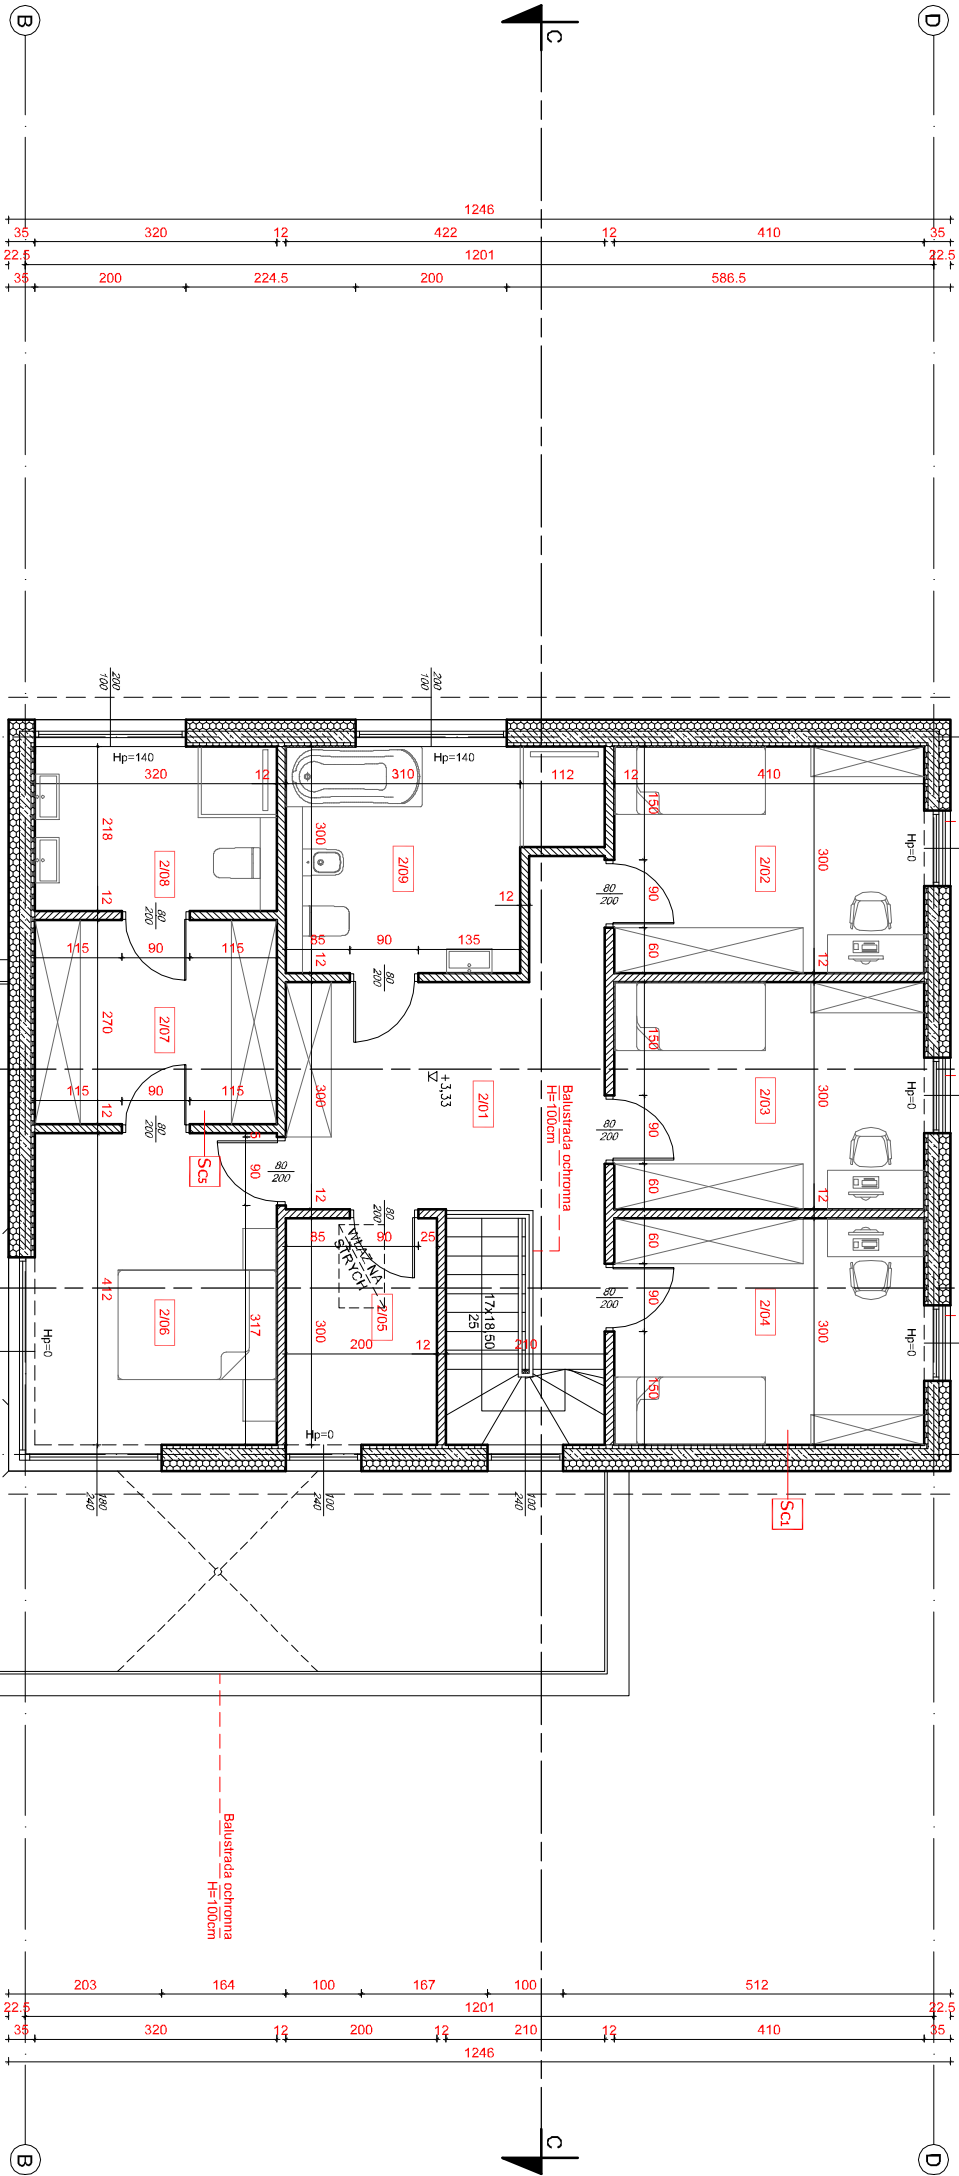

INWESTOR

Sławomir Koskowski

al. Żołnierzy I Armii 15/17

22-100 Chełm

concept

Kolonia 6, Kolonizacja 24

ul. Żołnierzy I Armii 15/17

22-100 Chełm

biuro@projektconcept.pl

+4871 258 12 71

www.koloniaconcept.pl

TEMAT

BUDOWA PRZEBUDOWY

LOKALIZACJA

dz. nr 151/3, 151/4, 151/4.1, ewid.: 060303.2, Chełm

obr.: 060303.2.0005 Horodyszcze – Kolonia, Horodyszcze-Kolonia 67C

Faza

Projekt budowlany

Barca

Architektura

Autor opracowania

mjr inż. arch. Kamil Skiba

Podpis

Upr. bud. nr 152/LBOKK/2016

specjalność: architektoniczna

Nazwa projektu

Rzut poddasza

Data

VI 2025

Skala

1:100

Wzrost

A-2

Format

A-3

Budowa wolno stojącego budynku mieszkalnego, jednorodzinnego wraz z

wewnętrznymi instalacjami: wody (wraz z odcinkiem zewnętrznym), kanalizacji

sanitarnej (wraz z odcinkiem zewnętrznym), c.o., energii elektrycznej (wraz z

odcinkiem zewnętrznym), wentylacji mechanicznej, kanalizacji deszczowej

(wraz z odcinkiem zewnętrznym oraz zbiornikiem na wody opadowe) oraz

budowa budynku gospodarczego