


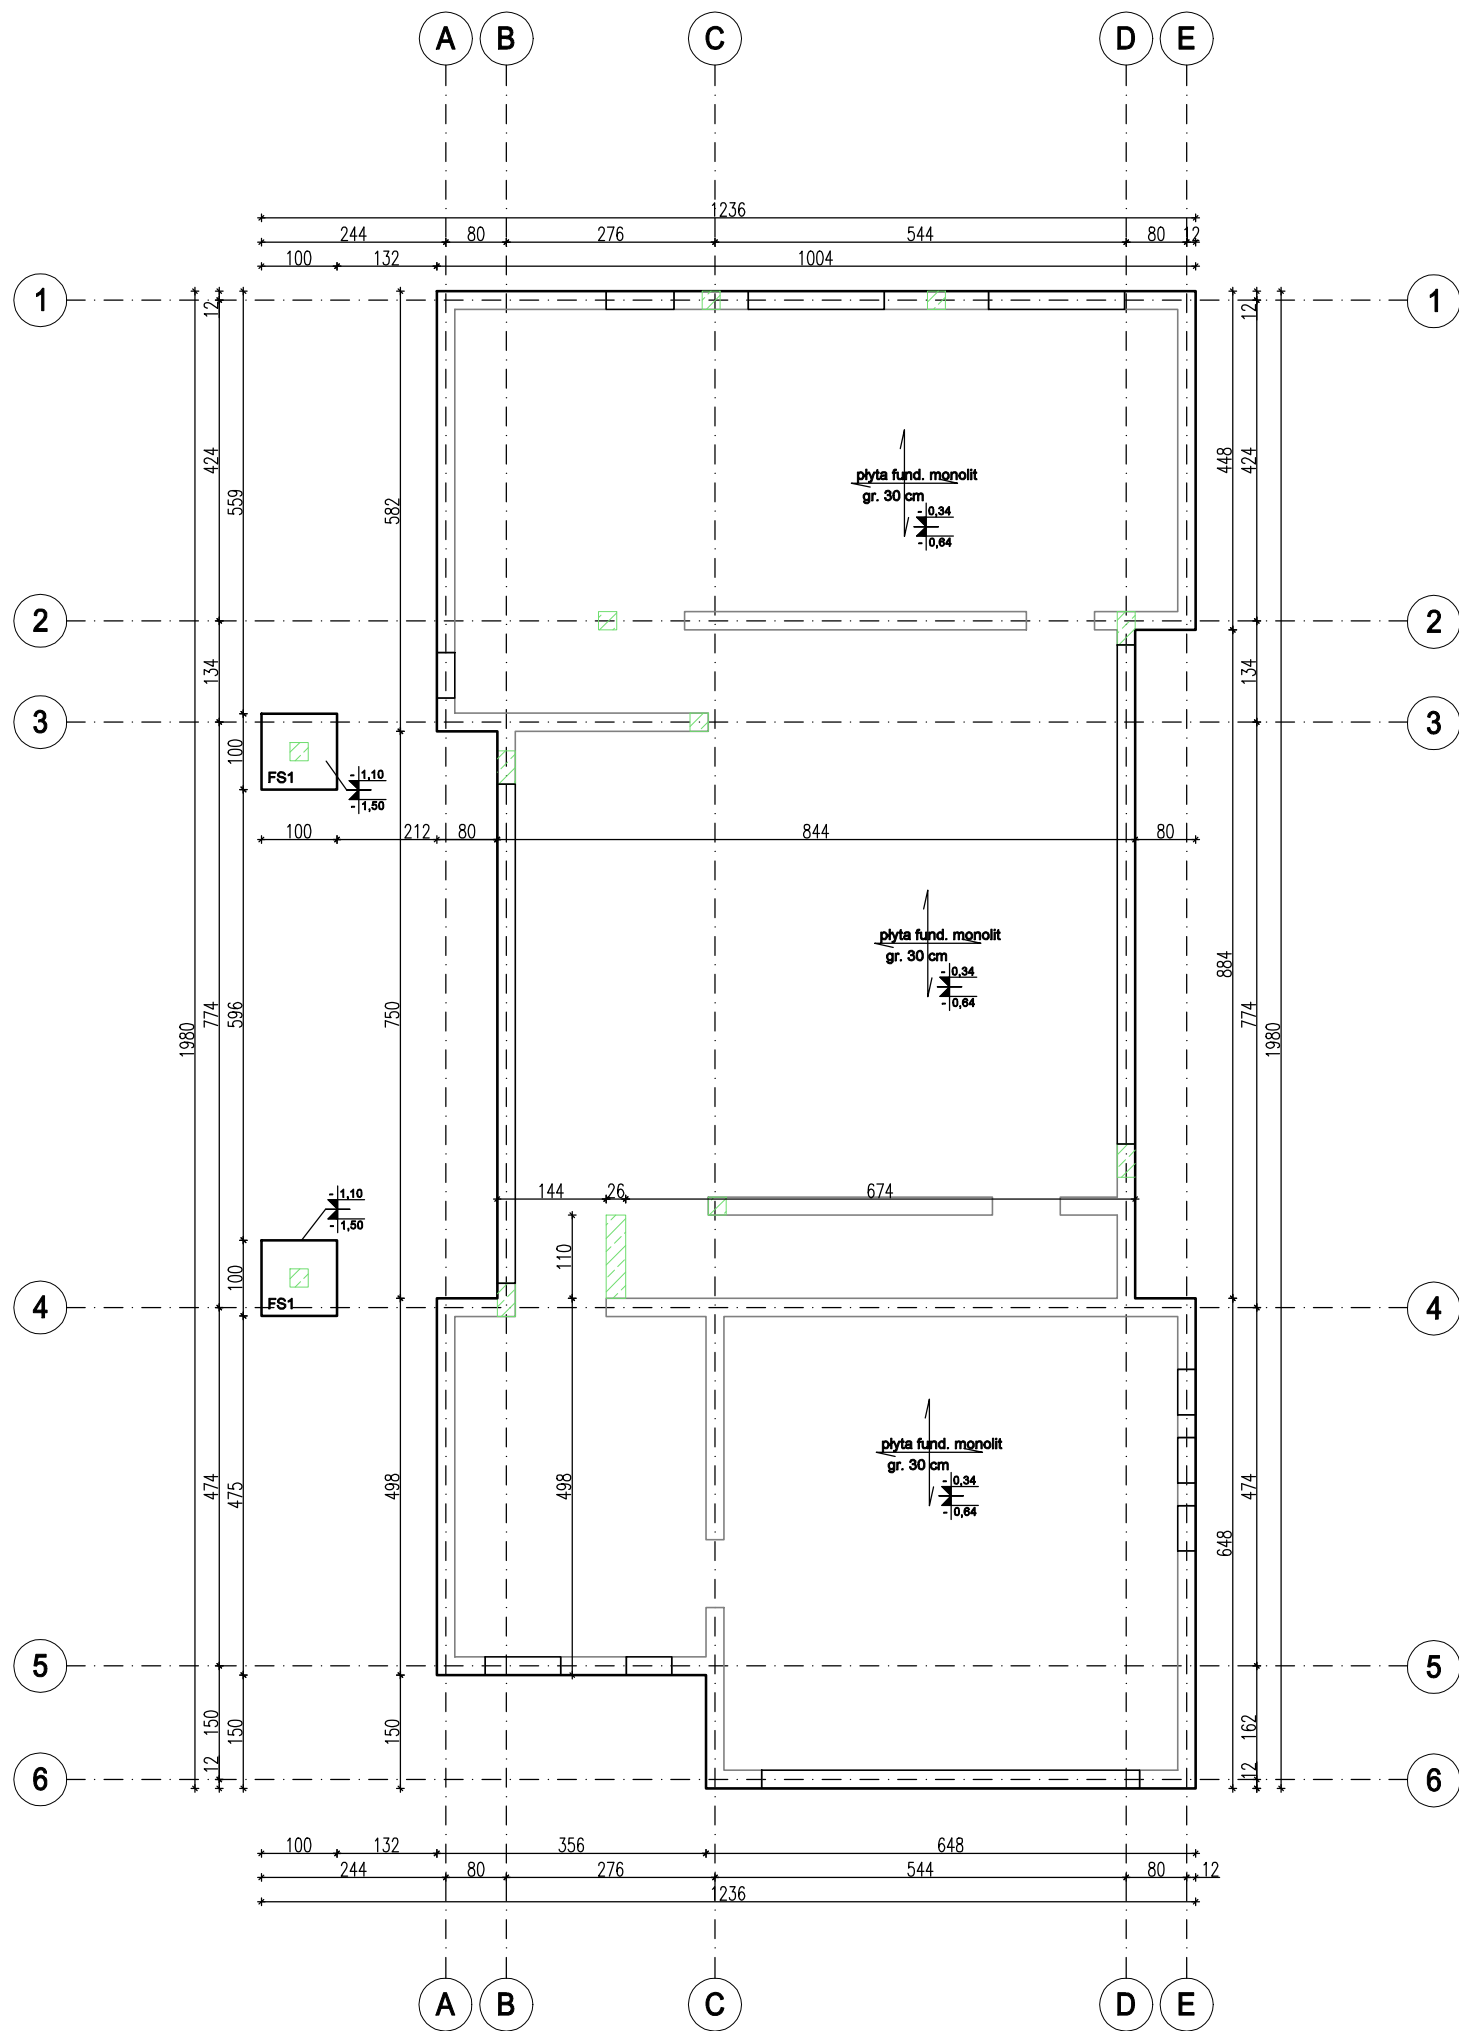

LEGENDA:

- fundamenty
- startery elementów żelbetowych wyższej kondygnacji
- ściana murowane

UWAGI:

- Beton C25/30, W8,
- Stal zbrojeniowa B500SP [A-IIIN] .
- Pręty zbrojeniowe należy łączyć na zakład na zakład min. 40Ø.
- Otulina 5,0 cm.
- Przed wykonaniem płyty fundamentowej należy przygotować podłoże gruntowe:
 - usunięciu gleby (humusu) oraz wykonanie wykopu poniżej poziomu przemarzania gruntu (min. do -1,50 m).
 - odebranie wykopu przez uprawnionego geotechnika
 - ułożeniu drenażu opaskowego (poniżej poziomu przemarzania gruntu 1,0m p.t.)
 - ułożeniu do poziomu chudego betonu i zagęszczeniu pospółki - stopień zagęszczenia $I_s=0,97$
 - ułożeniu chudego betonu gr. 10 cm
 - ułożeniu izolacji przeciwwodnej
 - ułożeniu styroduru min. 200 kPa (rodzaj i grubość styroduru wg projektu architektonicznego)
- Rzędne należy sprawdzić z projektem architektonicznym.
- Fundamenty należy posadowić na warstwie betonu podkładowego C8/10 gr. 10 cm.
- Warstwę humusu, grunt nasypowy oraz organiczny należy całkowicie usunąć z podłoża budynku.
- Wymiary należy zweryfikować na budowie, o wszelkich nieścisłościach należy poinformować projektanta.
- Niniejszy rysunek należy rozpatrywać łącznie z pozostałymi rysunkami i częścią opisową oraz projektami pozostałych branż.

BRANŻA: KONSTRUKCJA		STADIUM: PROJEKT TECHNICZNY	
 HUBERT LACH - BIURO KONSTRUKCYJNE ul. Obrońców Wybrzeża 5a/36 80-398 Gdańsk, tel. +48 664-058-212 mail: lach.biuro@gmail.com		TYTUŁ OPRACOWANIA: BUDYNEK MIESZKALNY JEDNORODZINNY	
PROJEKTANT:		mgr inż. Hubert Lach POM/203/PBKb/18 uprawnienia do projektowania bez ograniczeń w specjalności konstrukcyjno-budowlanej	DATA 12/2025
NR RYSUNKU: K.01		TYTUŁ RYSUNKU: Rzut fundamentów	SKALA: 1:100
Dokumentacja projektowa jest wyłączną własnością autorów, chronioną prawami autorskimi. Informujemy, że jej rozpowszechnianie, kopiowanie oraz rozprowadzanie bez zgody i wiedzy autorów jest surowo zabronione i grozi konsekwencjami prawnymi.			