


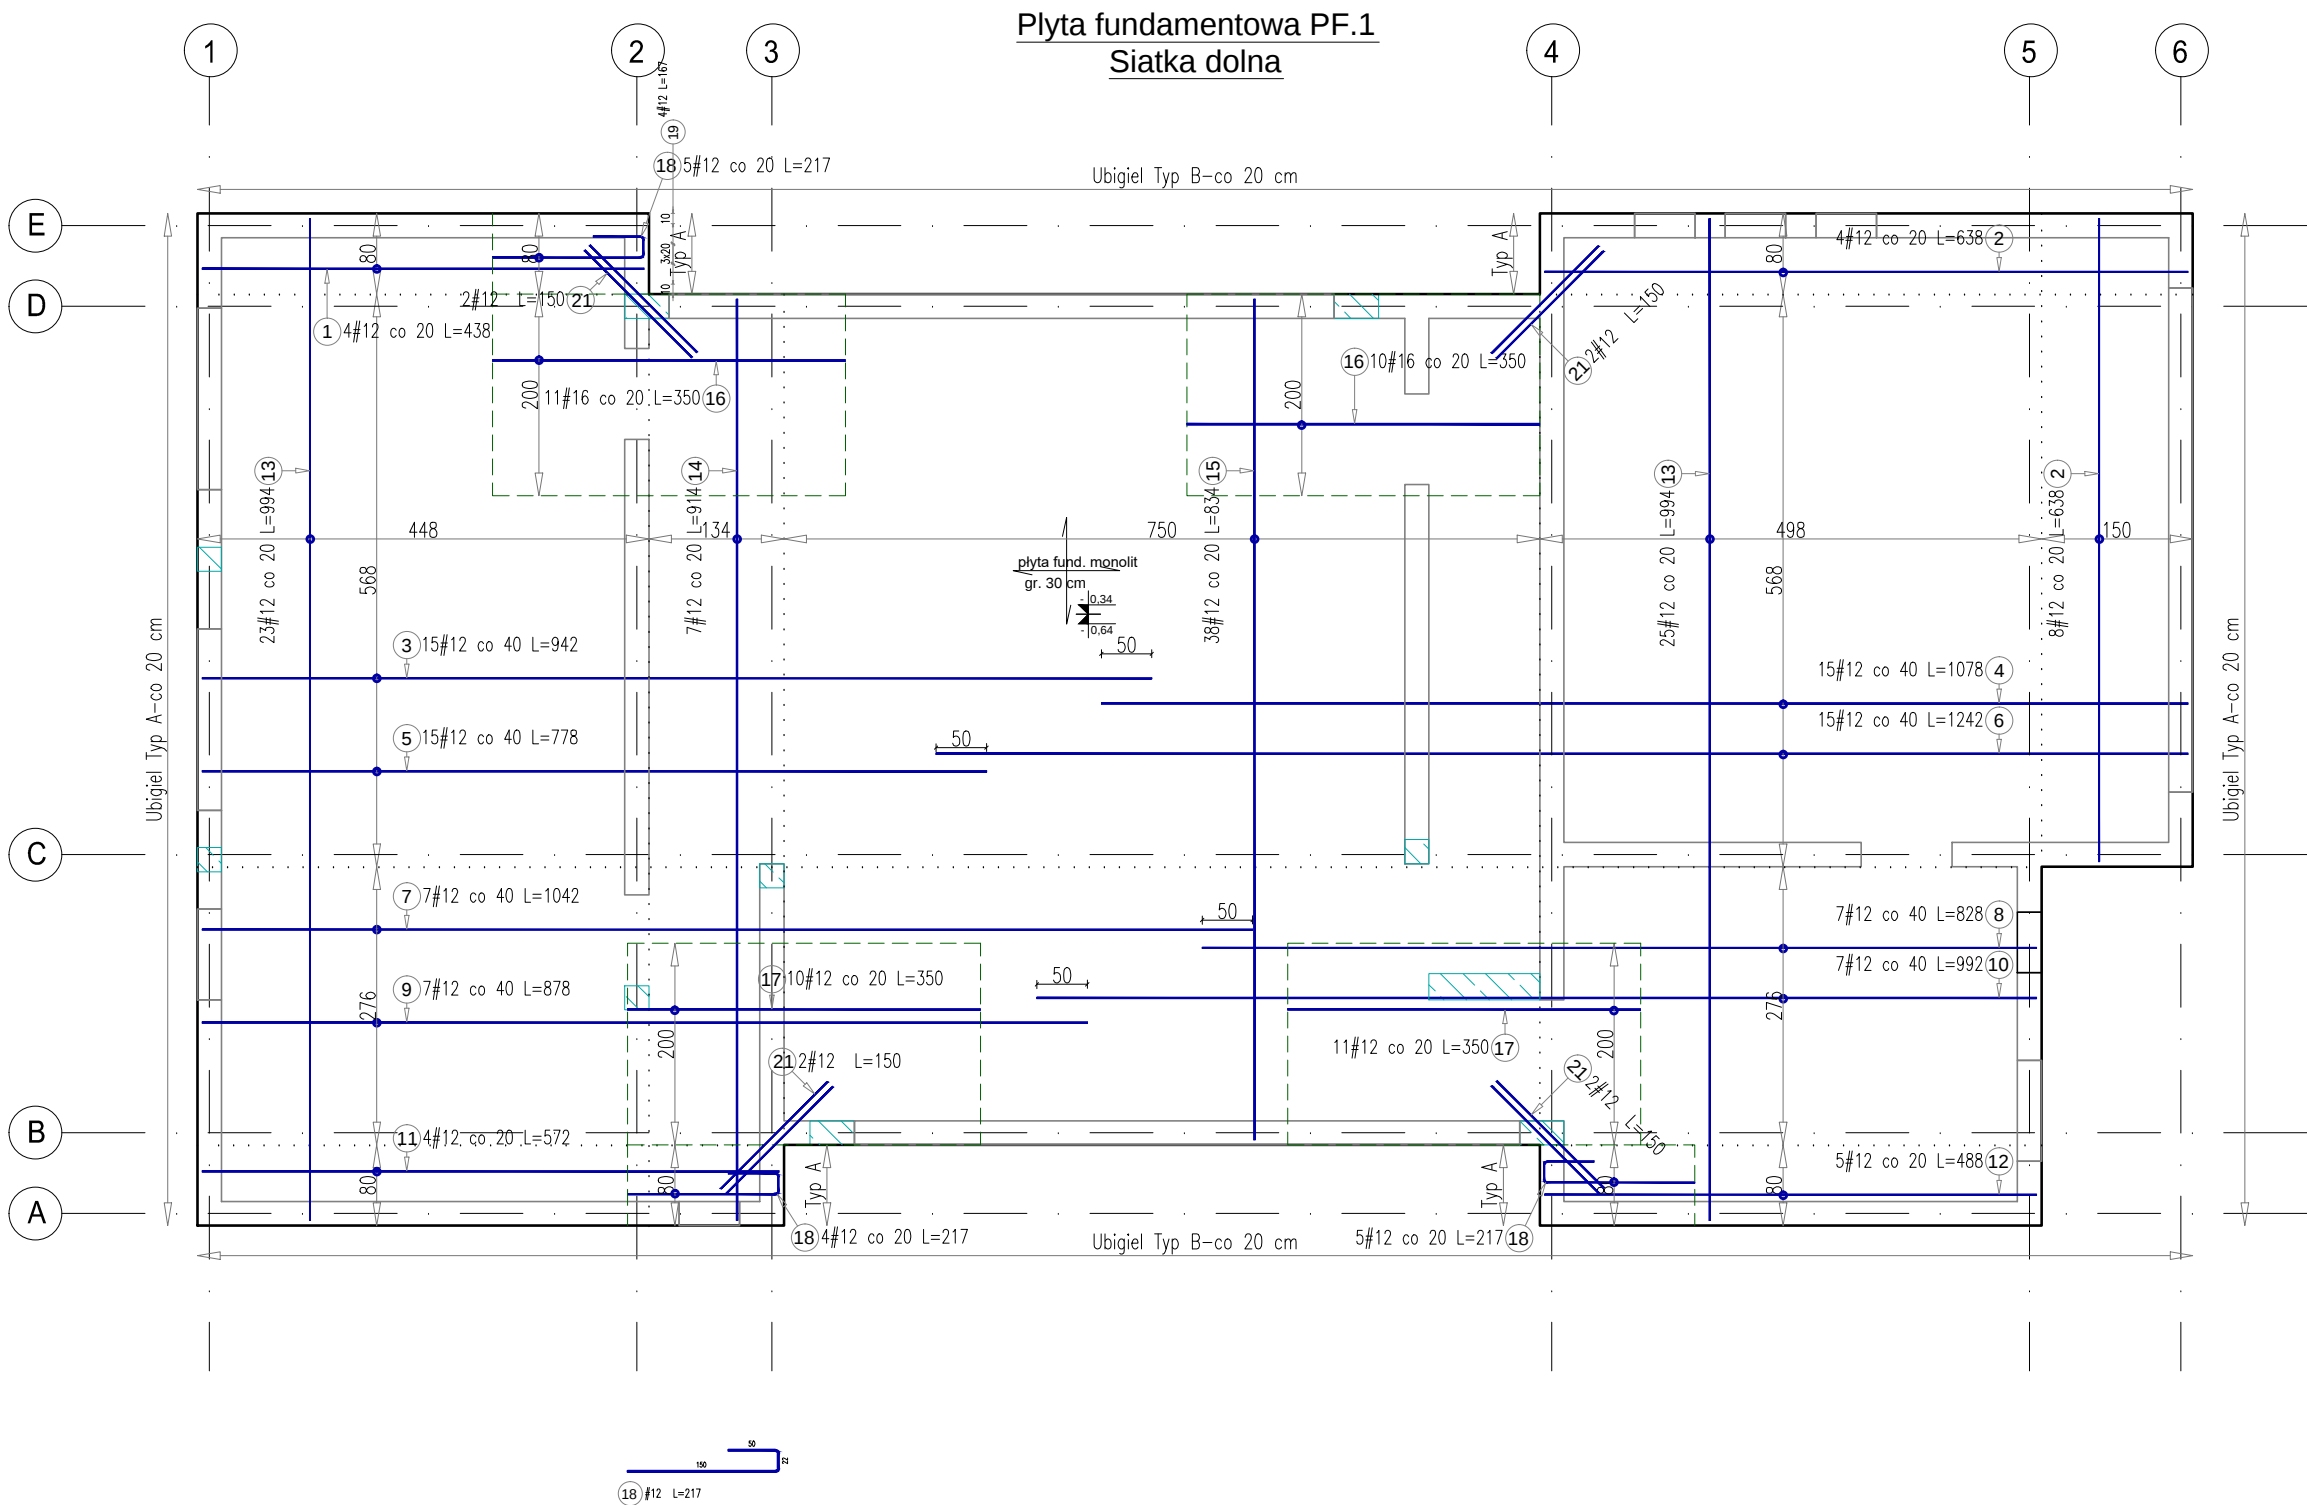

Poz.	Stal #	Długość (cm)	Liczba w elemencie	Długość łączna (m)	
				A-IIIIN # 12	# 16
1	12	438	4	17,52	
2	12	638	12	76,56	
3	12	942	15	141,30	
4	12	1078	15	161,70	
5	12	778	15	116,70	
6	12	1242	15	186,30	
7	12	1042	7	72,94	
8	12	828	7	57,96	
9	12	878	7	61,46	
10	12	992	7	69,44	
11	12	572	4	22,88	
12	12	488	5	24,40	
13	12	994	48	477,12	
14	12	914	7	63,98	
15	12	834	38	316,92	
16	16	350	21		73,50
17	12	350	21	73,50	
18	12	217	14	30,38	
19	12	167	118	197,06	
20	12	165	200	330,00	
21	12	150	8	12,00	
Długość wg średnic (m)				2510,12	73,50
Masa łączna wg średnic (kg)				2228,99	116,13
Ogółem (kg)				2345,12	


kierunek główny zbrojenia

LEGENDA:

- zakres rozkładu prętów siatki podstawowej
- zakres rozkadu dozbrojen siatki podstawowej

DOZBROJENIE
KRAWĘDZI PŁYTY

Ubiegle Typ A Ubiegle Typ B

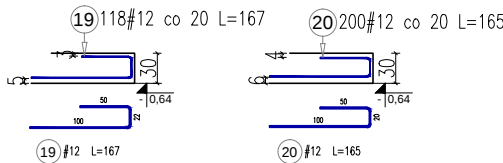

UWAGI:

- Beton C25/30 W8.
- Stal [#]B500SP (A-IIIIN).
- Otulina spód i boki 5,0 cm, góra 3,0 cm.
- Fundamenty wykonać na warstwie betonu podkładowego C8/10 (B10) o grubości 10 cm.
- Zbrojenie stóp należy połączyć ze zbrojeniem przylegających łąw fundamentowych.
- Rozkład starterów słupów i ścian należy dobrać wg rysunków wykonawczych poszczególnych elementów.
- Rysunek rozpatrywać razem z pozostałymi rysunkami K.01.xx.

BRANŻA: KONSTRUKCJA		STADIUM: PROJEKT TECHNICZNY	
 HUBERT LACH - BIURO KONSTRUKCYJNE ul. Obronców Wybrzeża 5a/36 80-398 Gdańsk, tel. +48 664-058-212 mail: lach.biuro@gmail.com		TYTUŁ OPRACOWANIA: BUDYNEK MIESZKALNY JEDNORODZINNY	
		LOKALIZACJA: dz.nr ew. 418/9, obr. 0019 Wolica jedn. ewid. 142105_2 Nadarzyn	
PROJEKTANT:	mgr inż. Hubert Lach POM/0203/PBKb/18 uprawnienia do projektowania bez ograniczeń w specjalności konstrukcyjno-budowlanej	PODPIS	DATA 12/2025
NR RYSUNKU: K.01.02	TYTUŁ RYSUNKU: Płyta fundamentowa PF.1 siatka dolna	SKALA: 1:75	
Dokumentacja projektowa jest wyłączną własnością autorów, chronioną prawami autorskimi. Informujemy, że jej rozpowszechnianie, kopiowanie oraz rozprowadzanie bez zgody i wiedzy autorów jest surowo zabronione i grozi konsekwencjami prawnymi.			