


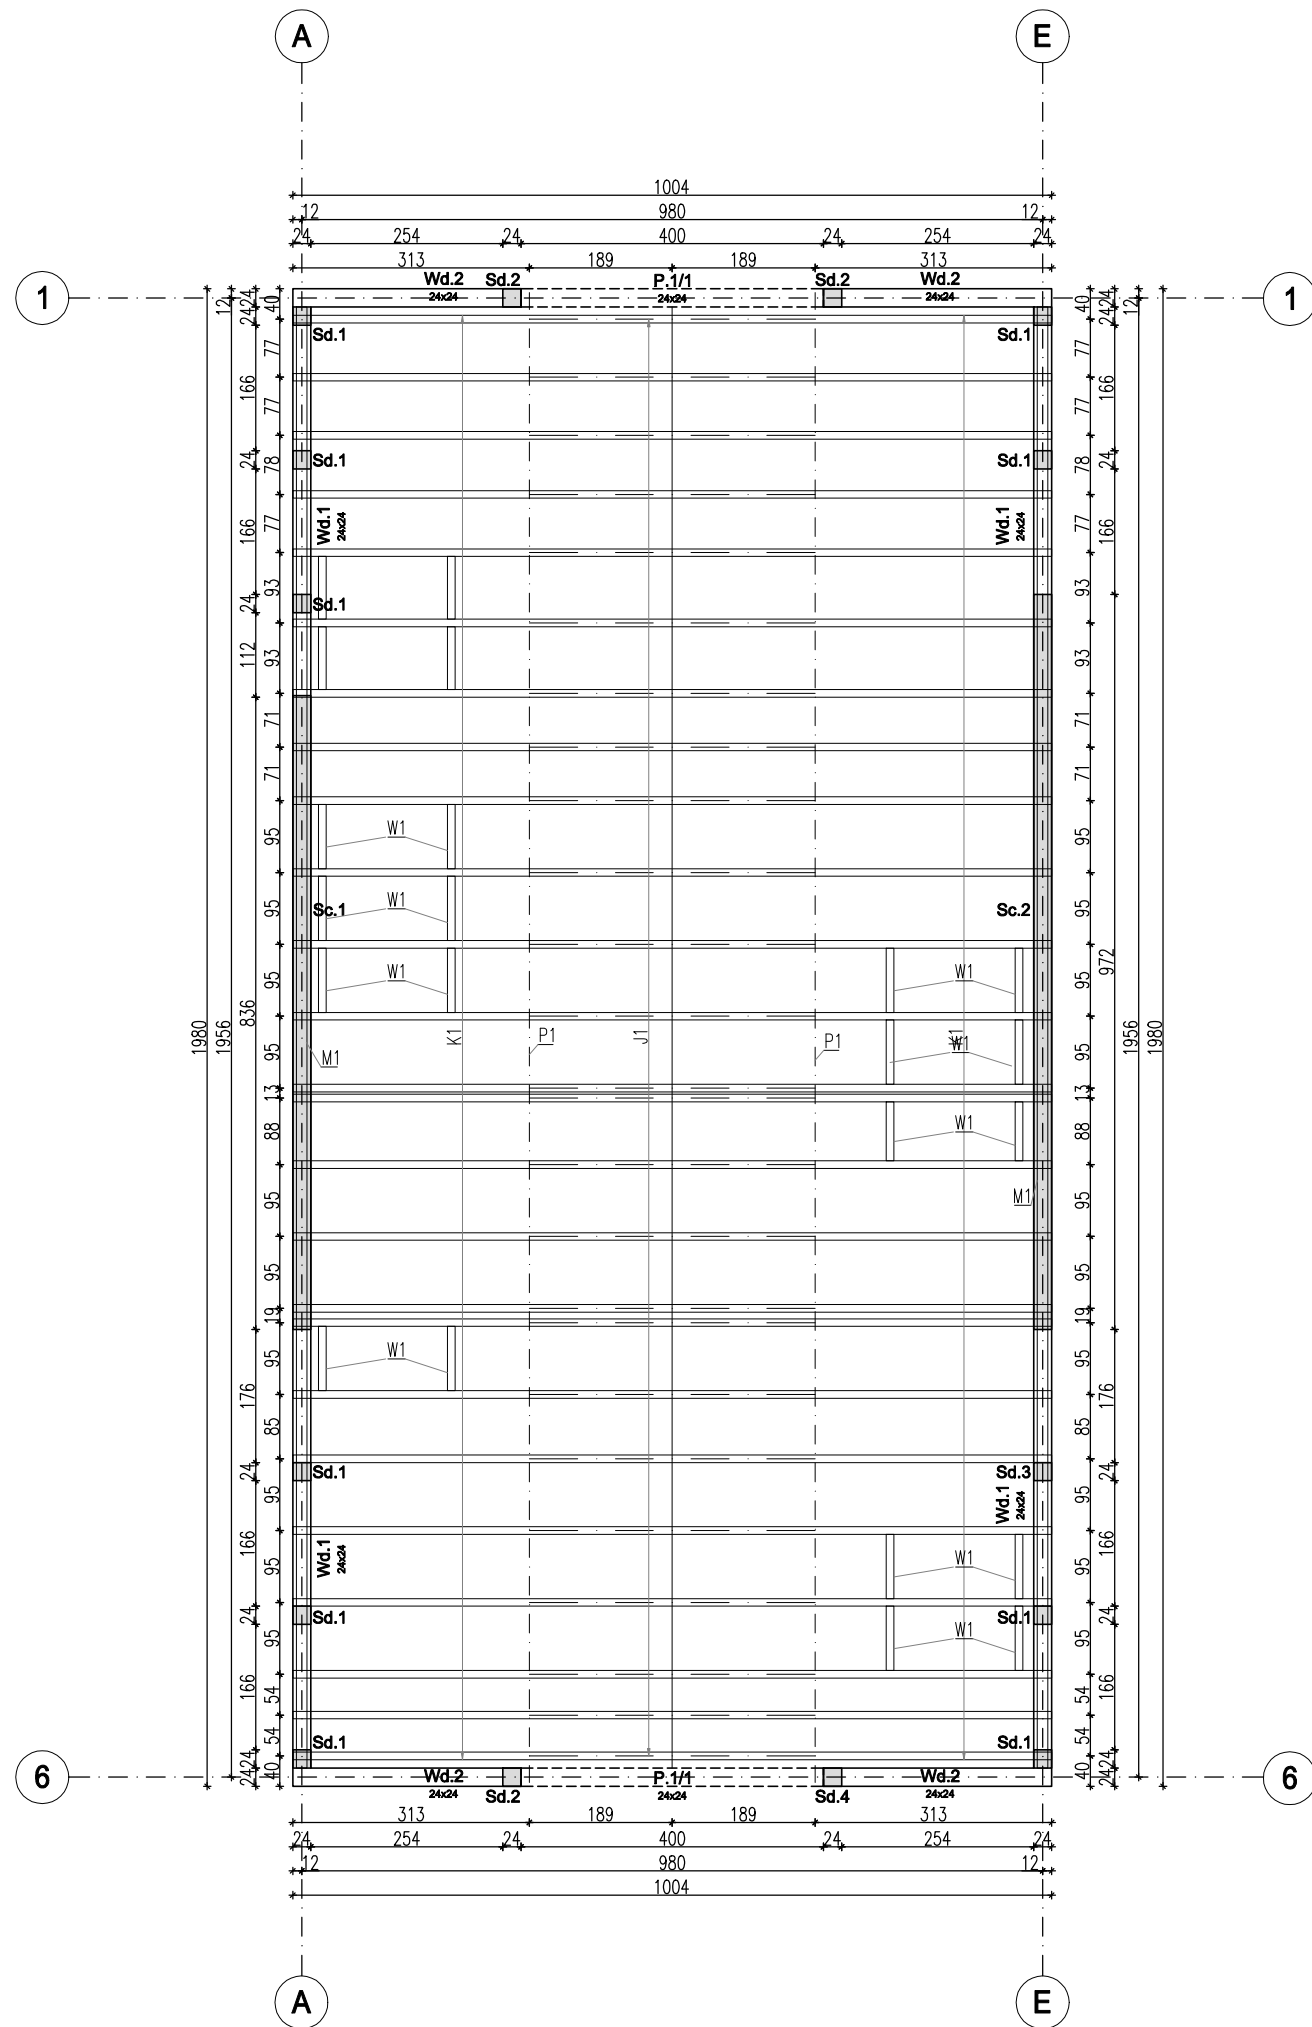

LEGENDA:

- elementy żelbetowe
- ściany murowane
- elementy drewniane

UWAGI:

- Drewno klasy C24: K1- krokwie 100x180; P1- Płatwie 120x180; J1- jetka 100x180; W1- wymian 60x180
- Beton C25/30.
- Stal zbrojeniowa B500SP(C) [A-IIIN] .
- Rzędne należy sprawdzić z projektem architektonicznym.
- Lokalizację i wymiary otworów należy sprawdzić z architekturą projektami instalacji.
- Elementy drewniane na styku z kominem zabezpieczyć wełną mineralna twardą RNO.
- Wymiary należy zweryfikować na budowie, o wszelkich nieścisłościach należy poinformować projektanta.
- Niniejszy rysunek należy rozpatrywać łącznie z pozostałymi rysunkami i częścią opisową oraz projektami pozostałych branż.
- Połączyć dachową stężyć deskowaniem pełnym lub przy pomocy systemowych stężeń wiatrowych.

BRANŻA: KONSTRUKCJA		STADIUM: PROJEKT TECHNICZNY	
 HUBERT LACH - BIURO KONSTRUKCYJNE ul. Obrońców Wybrzeża 5a/36 80-398 Gdańsk, tel. +48 664-058-212 mail: lach.biuro@gmail.com		TYTUŁ OPRACOWANIA: BUDYNEK MIESZKALNY JEDNORODZINNY	
PROJEKTANT:		mgr inż. Hubert Lach POMR203/PBKb/18 uprawnienia do projektowania bez ograniczeń w specjalności konstrukcyjno-budowlanej	DATA 12/2025
NR RYSUNKU: K.03		TYTUŁ RYSUNKU: Rzut więźby dachowej	SKALA: 1:100
Dokumentacja projektowa jest wyłączną własnością autorów, chronioną prawami autorskimi. Informujemy, że jej rozpowszechnianie, kopiowanie oraz rozprowadzanie bez zgody i wiedzy autorów jest surowo zabronione i grozi konsekwencjami prawnymi.			