
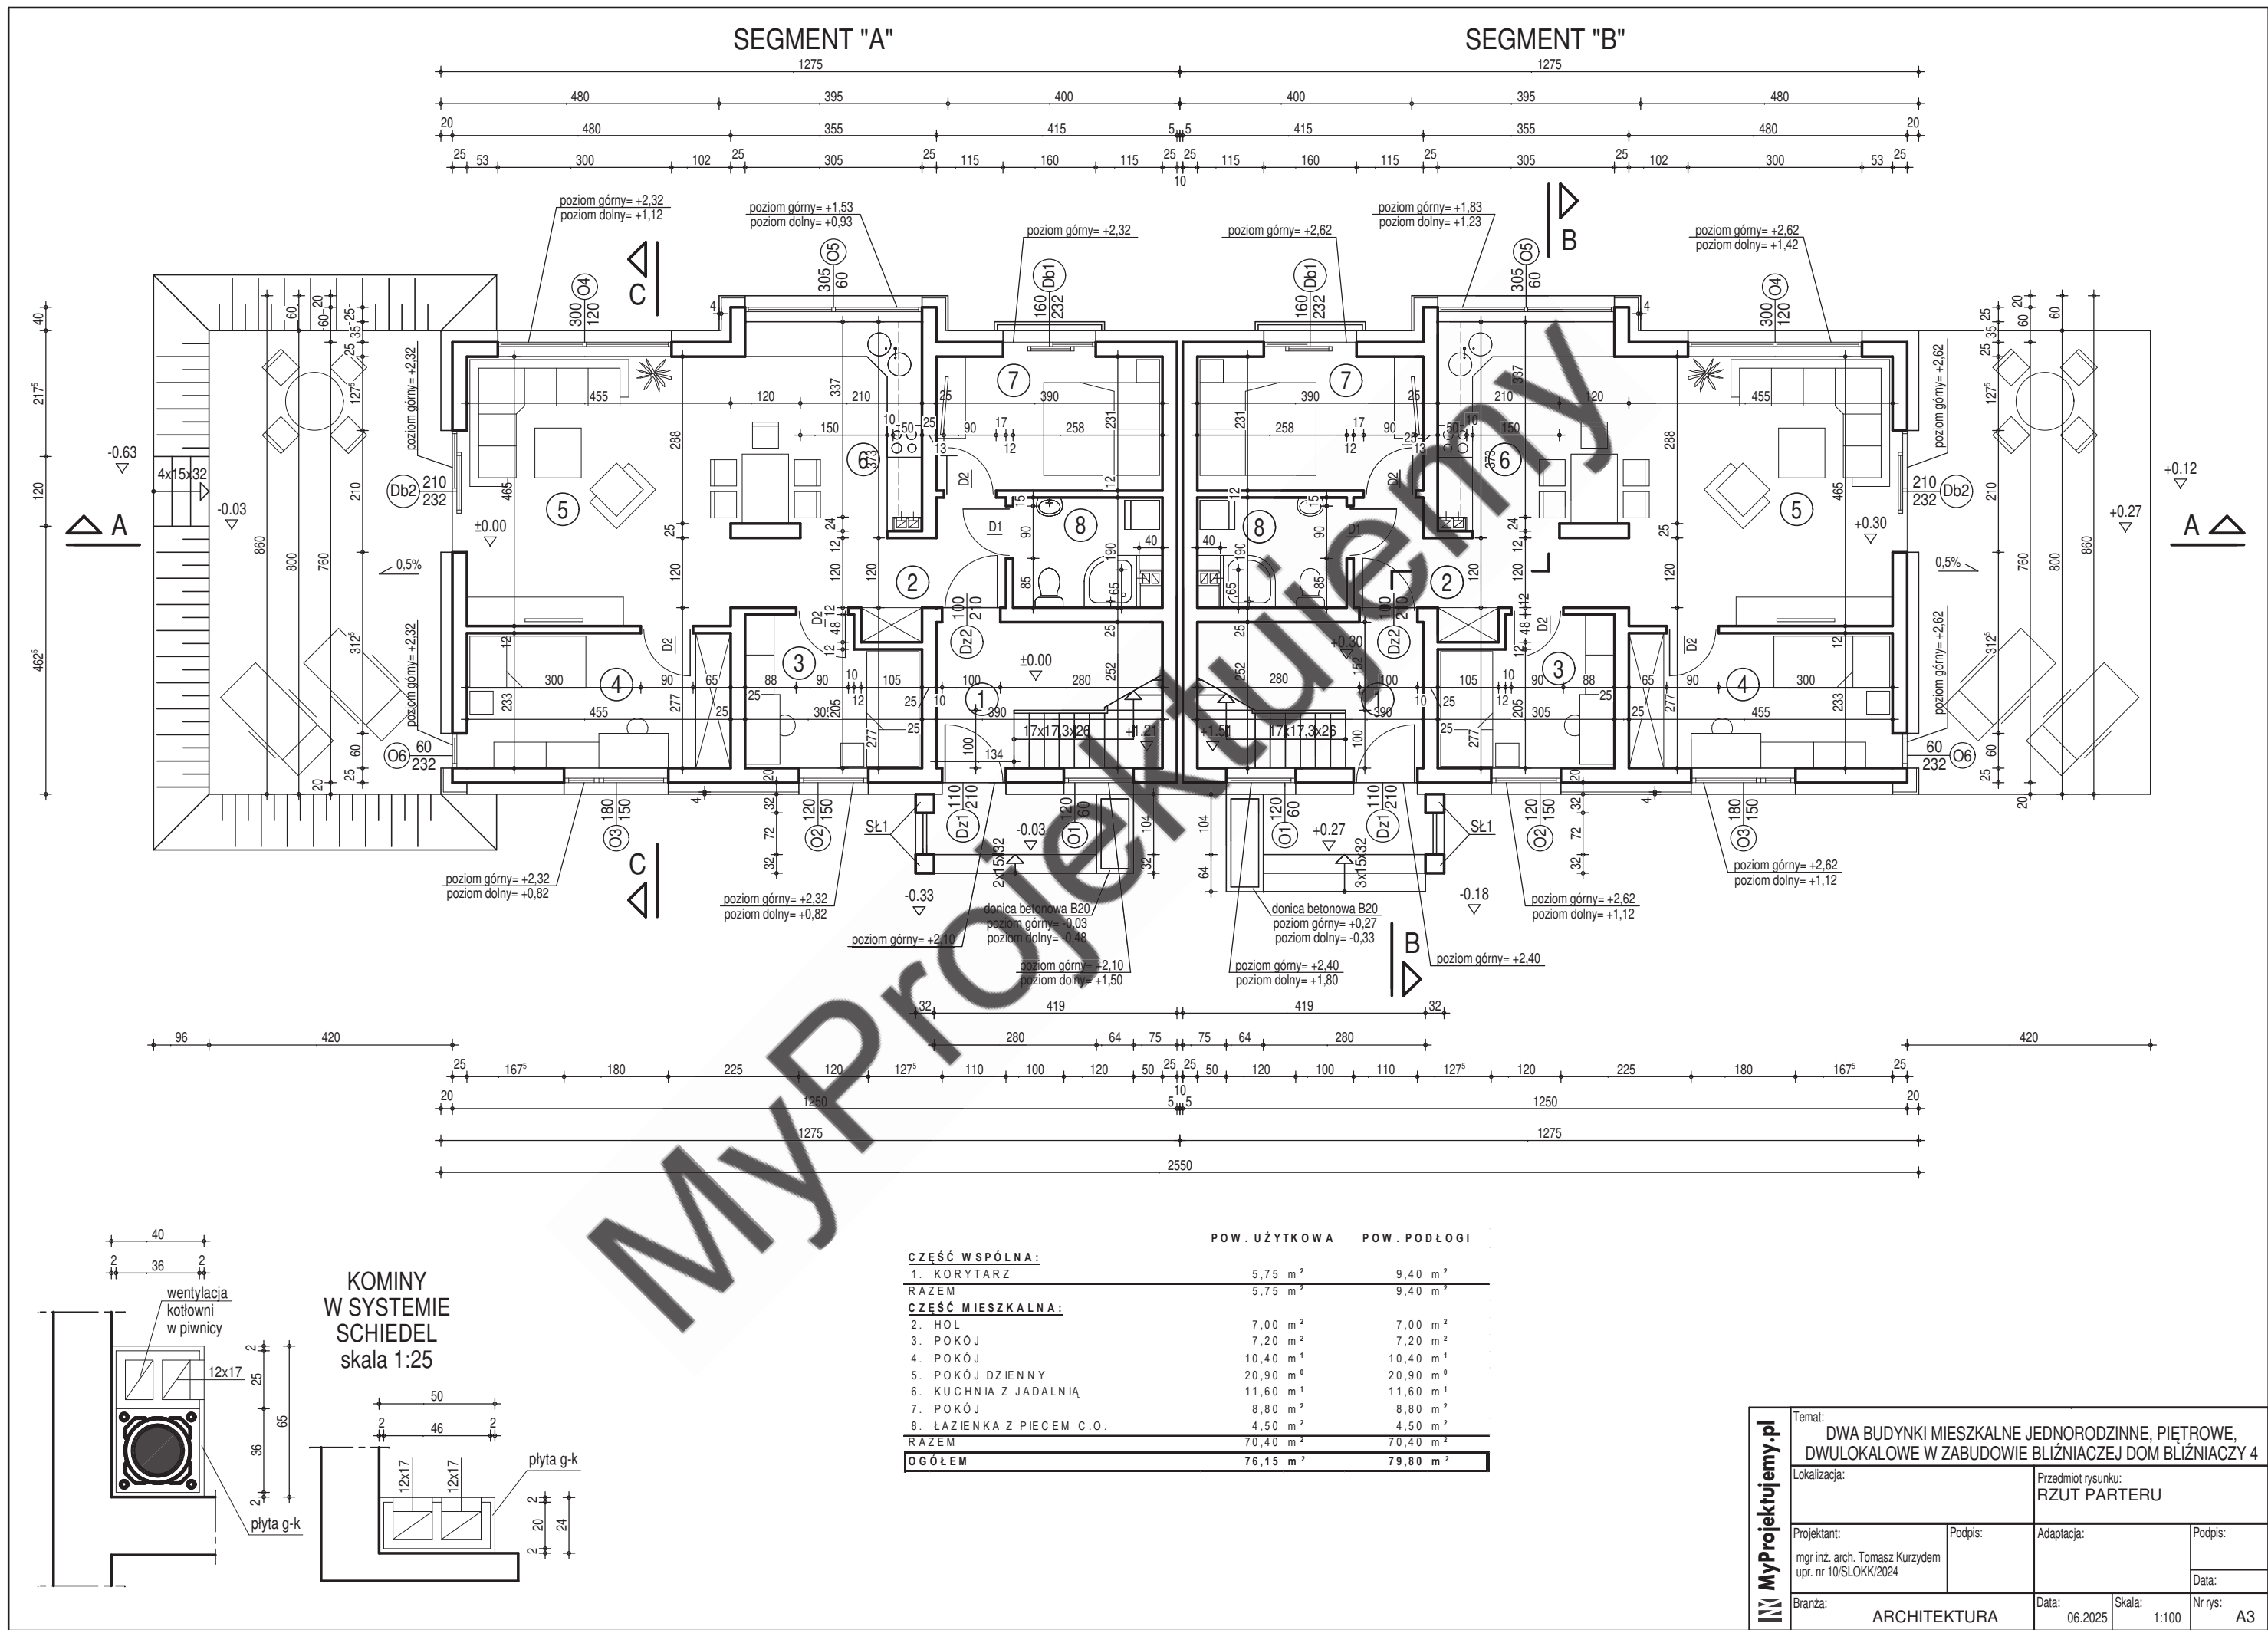
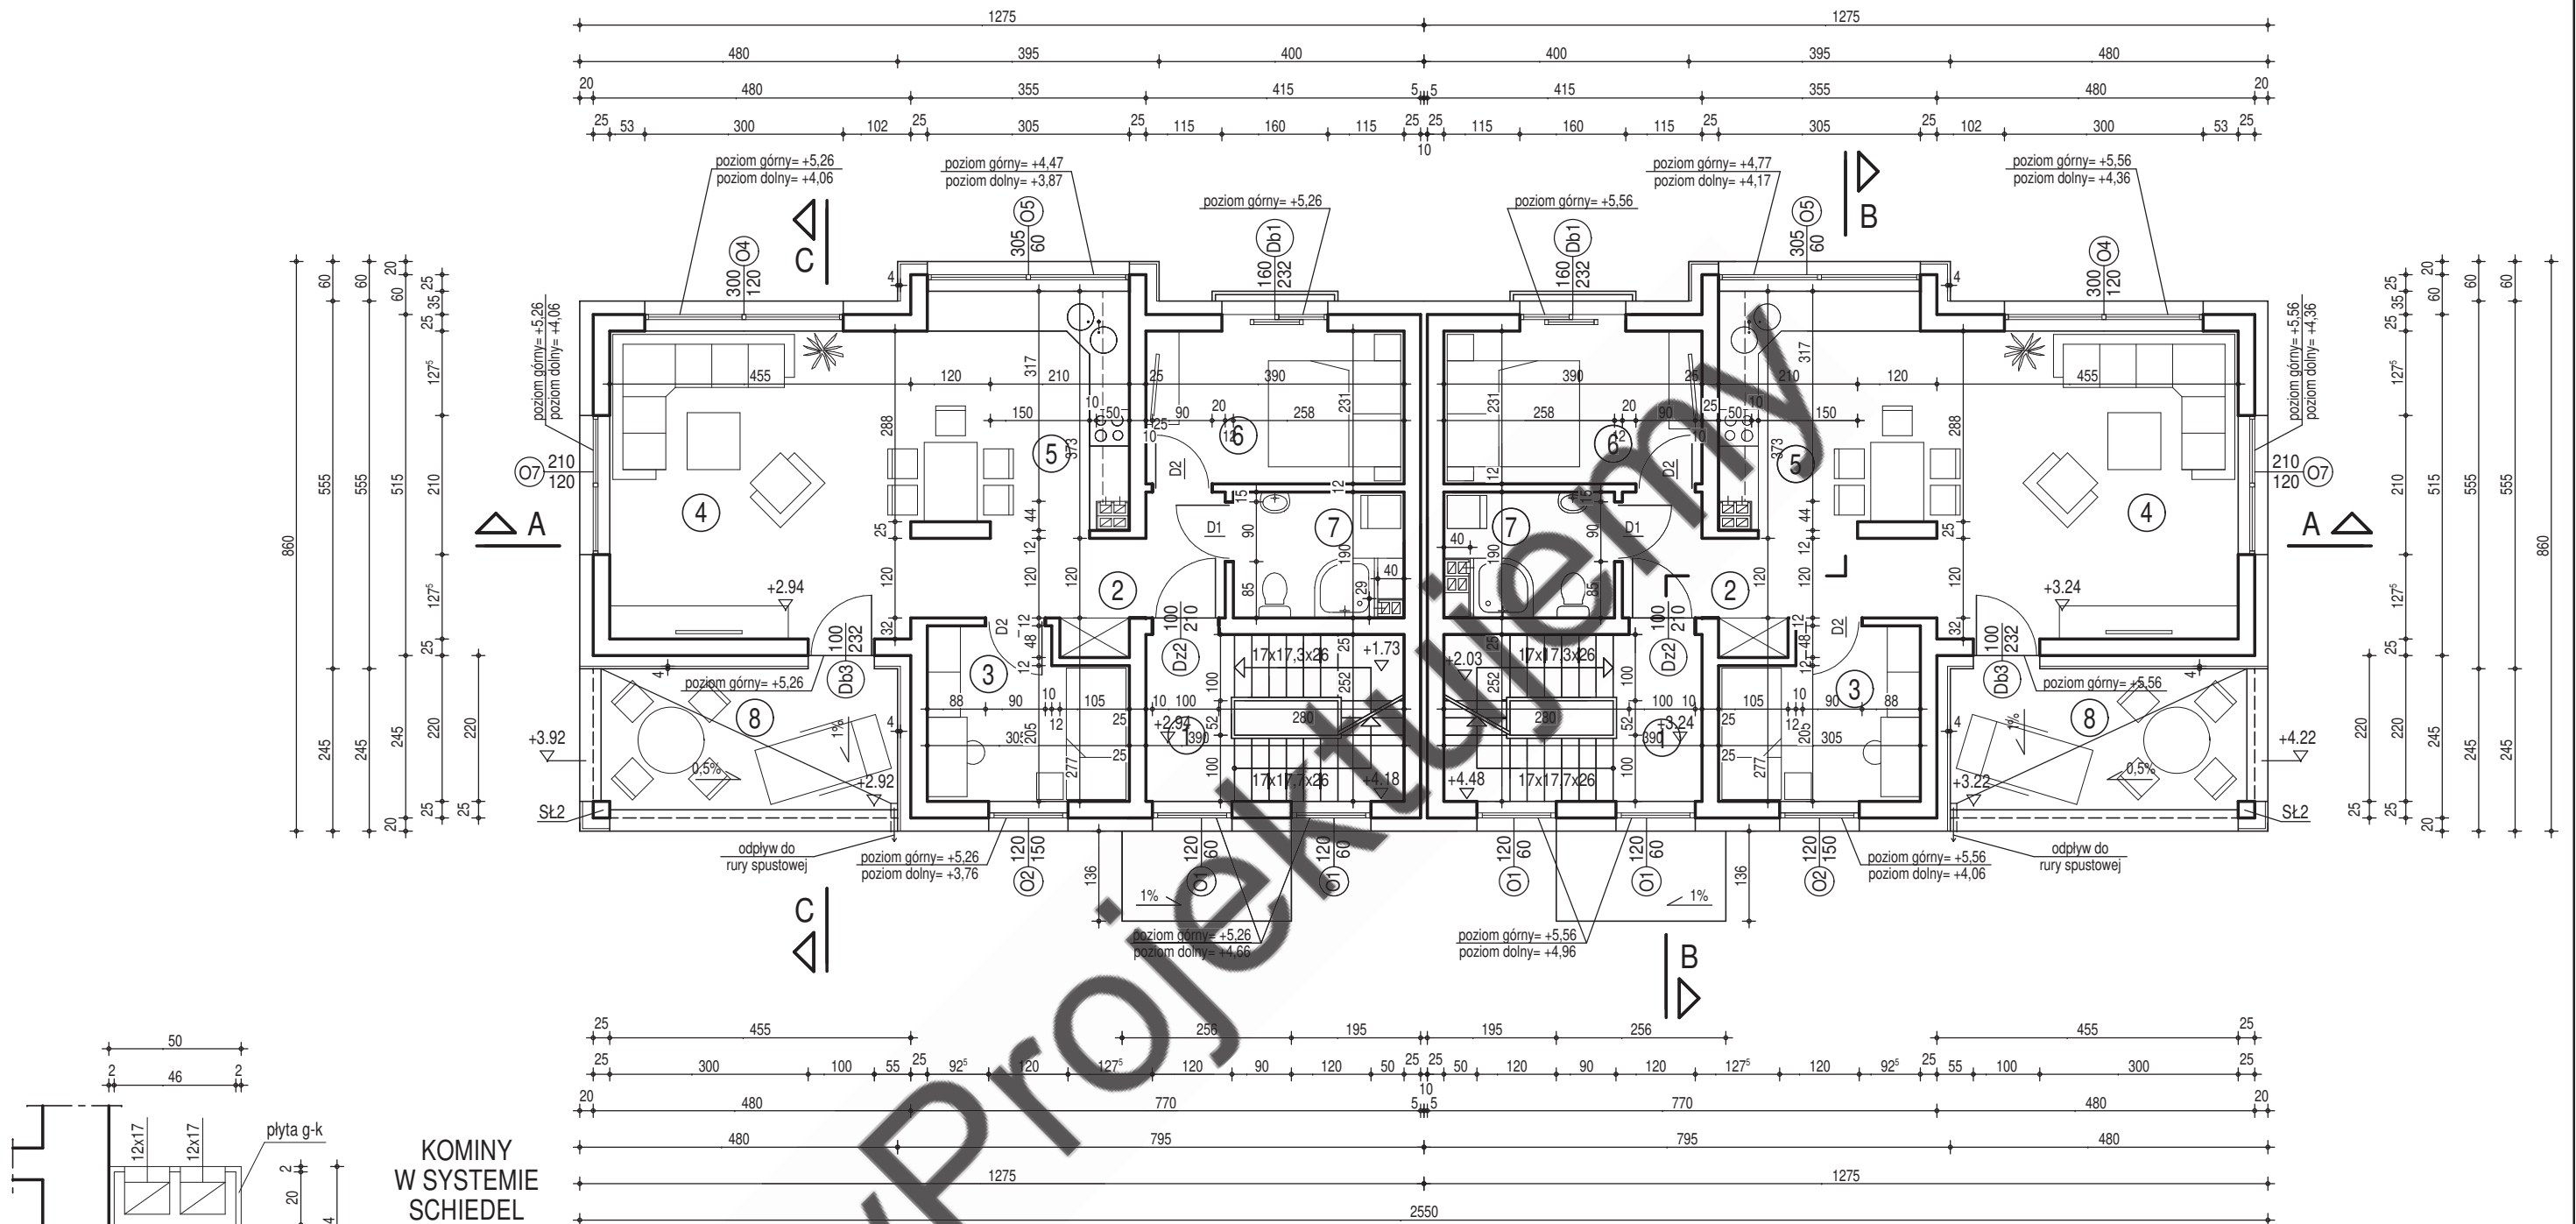
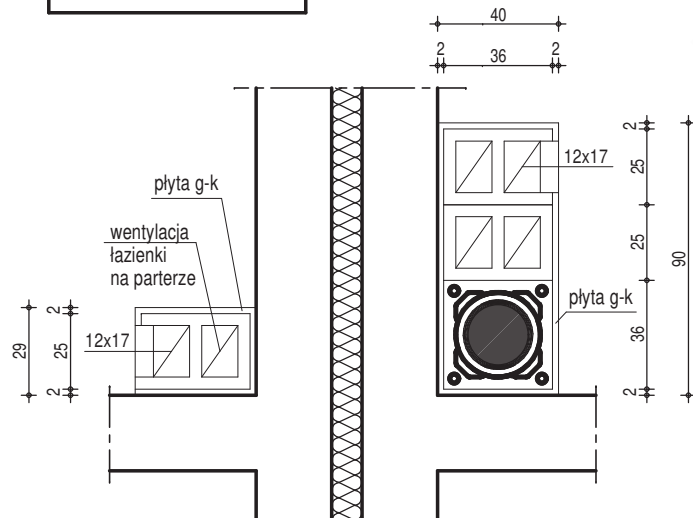


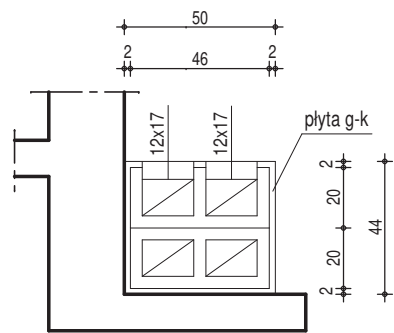

SEGMENT "A"

SEGMENT "B"

KOMINY
W SYSTEMIE
SCHIEDEL
skala 1:25

CZĘŚĆ WSPÓLNA:

1. KORYTARZ

5,75 m²5,75 m²

RAZEM

5,75 m²5,75 m²

CZĘŚĆ MIESZKALNA:

2. HOL

7,00 m²7,00 m²

3. POKÓJ

7,20 m²7,20 m²

4. POKÓJ DZIENNY

20,90 m²20,90 m²

5. KUCHNIA Z JADALNIĄ

11,50 m²11,50 m²

6. POKÓJ

8,80 m²8,80 m²

7. ŁAZIENKA Z PIECEM C.O.

4,35 m²4,35 m²

RAZEM



59,75 m²59,75 m²

OGÓŁEM

65,50 m²65,50 m²


POW. UŻYTKOWA POW. PODŁOGI

MyProjektujemy.pl	Temat: DWA BUDYNKI MIESZKALNE JEDNORODZINNE, PIĘTROWE, DWULOKALOWE W ZABUDOWIE BLIŹNACZEJ DOM BLIŹNACZY 4			
	Lokalizacja:		Przedmiot rysunku: RZUT PIĘTRA	
	Projektant:	Podpis:	Adaptacja:	Podpis:
	mgr inż. arch. Tomasz Kurzydem upr. nr 10/SLOKK/2024			Data:
	Branża:	Data:	Skala:	Nr rys:
	ARCHITEKTURA	06.2025	1:100	A3

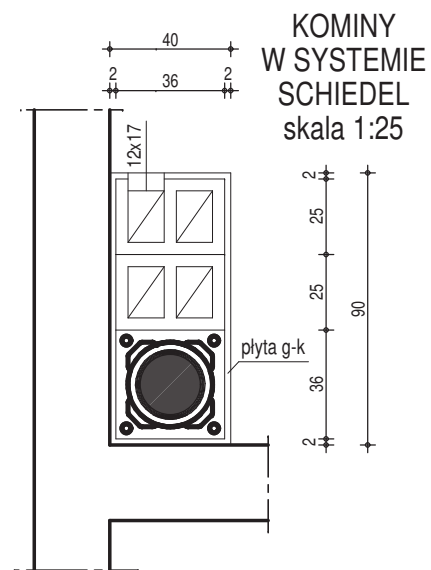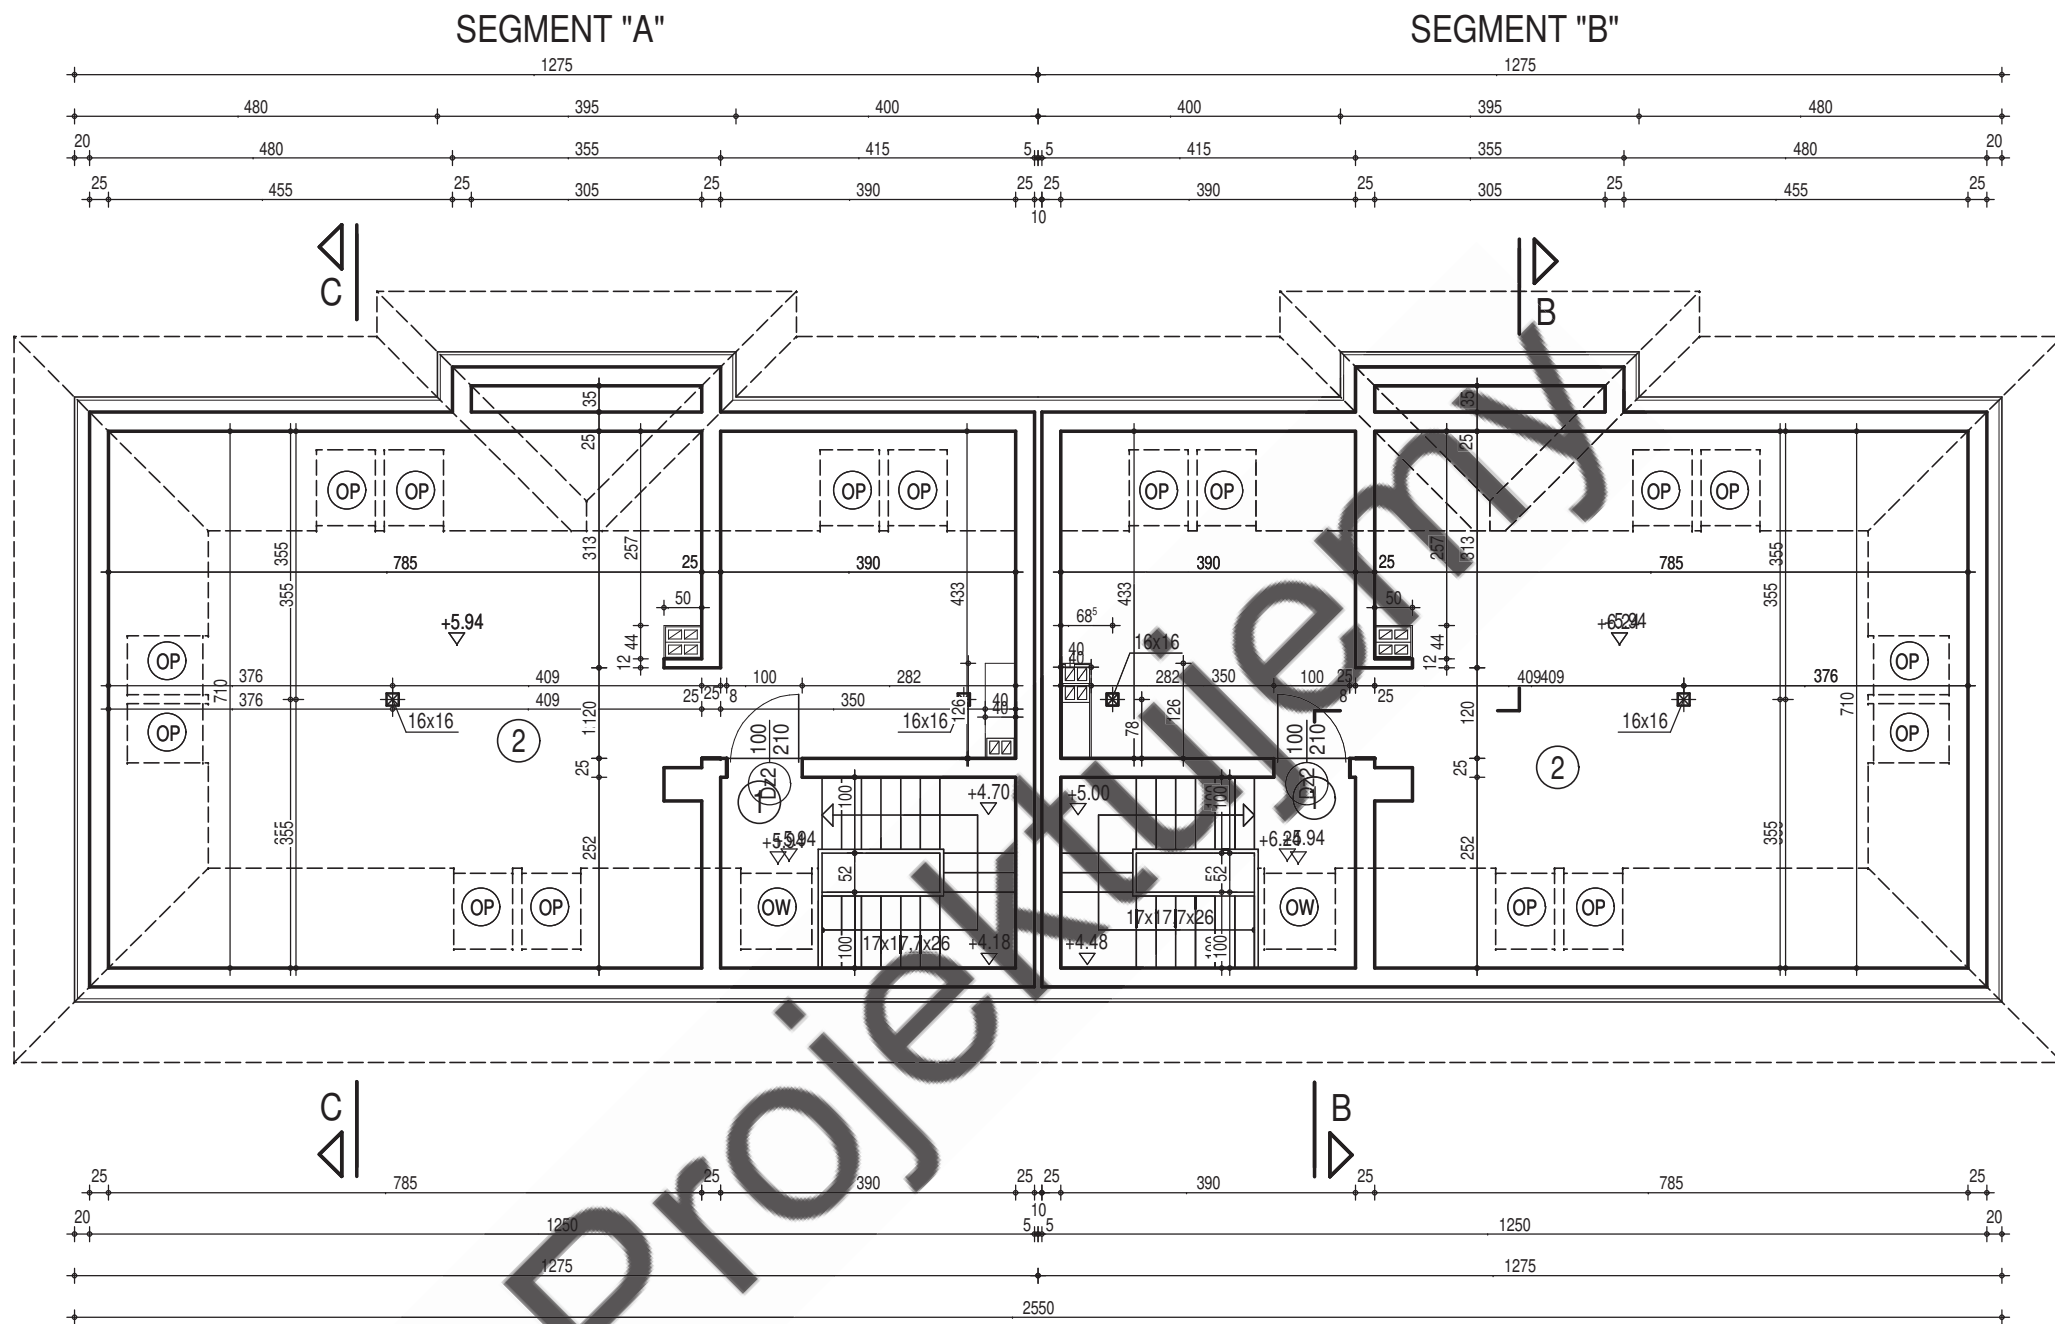

	POW. UŻYTKOWA	POW. PODŁOGI
CZĘŚĆ WSPÓLNA:		
1. KORYTARZ	1,75 m ²	3,30 m ²
RAZEM	1,75 m ²	3,30 m ²
CZĘŚĆ MIESZKALNA:		
2. STRYCH	44,00 m ²	71,50 m ²
RAZEM	44,00 m ²	71,50 m ²
OGÓŁEM	45,75 m²	74,80 m²

MyProjektujemy.pl	Temat: DWA BUDYNKI MIESZKALNE JEDNORODZINNE, PIĘTROWE, DWULOKALOWE W ZABUDOWIE BLIŹNACZEJ DOM BLIŹNACZY 4		
	Lokalizacja:		Przedmiot rysunku: RZUT PODDASZA
	Projektant: mgr inż. arch. Tomasz Kurzydem upr. nr 10/SLOKK/2024	Podpis:	Adaptacja:
	Branża: ARCHITEKTURA		Data: 06.2025
	Skala: 1:100		Nr rys: A3

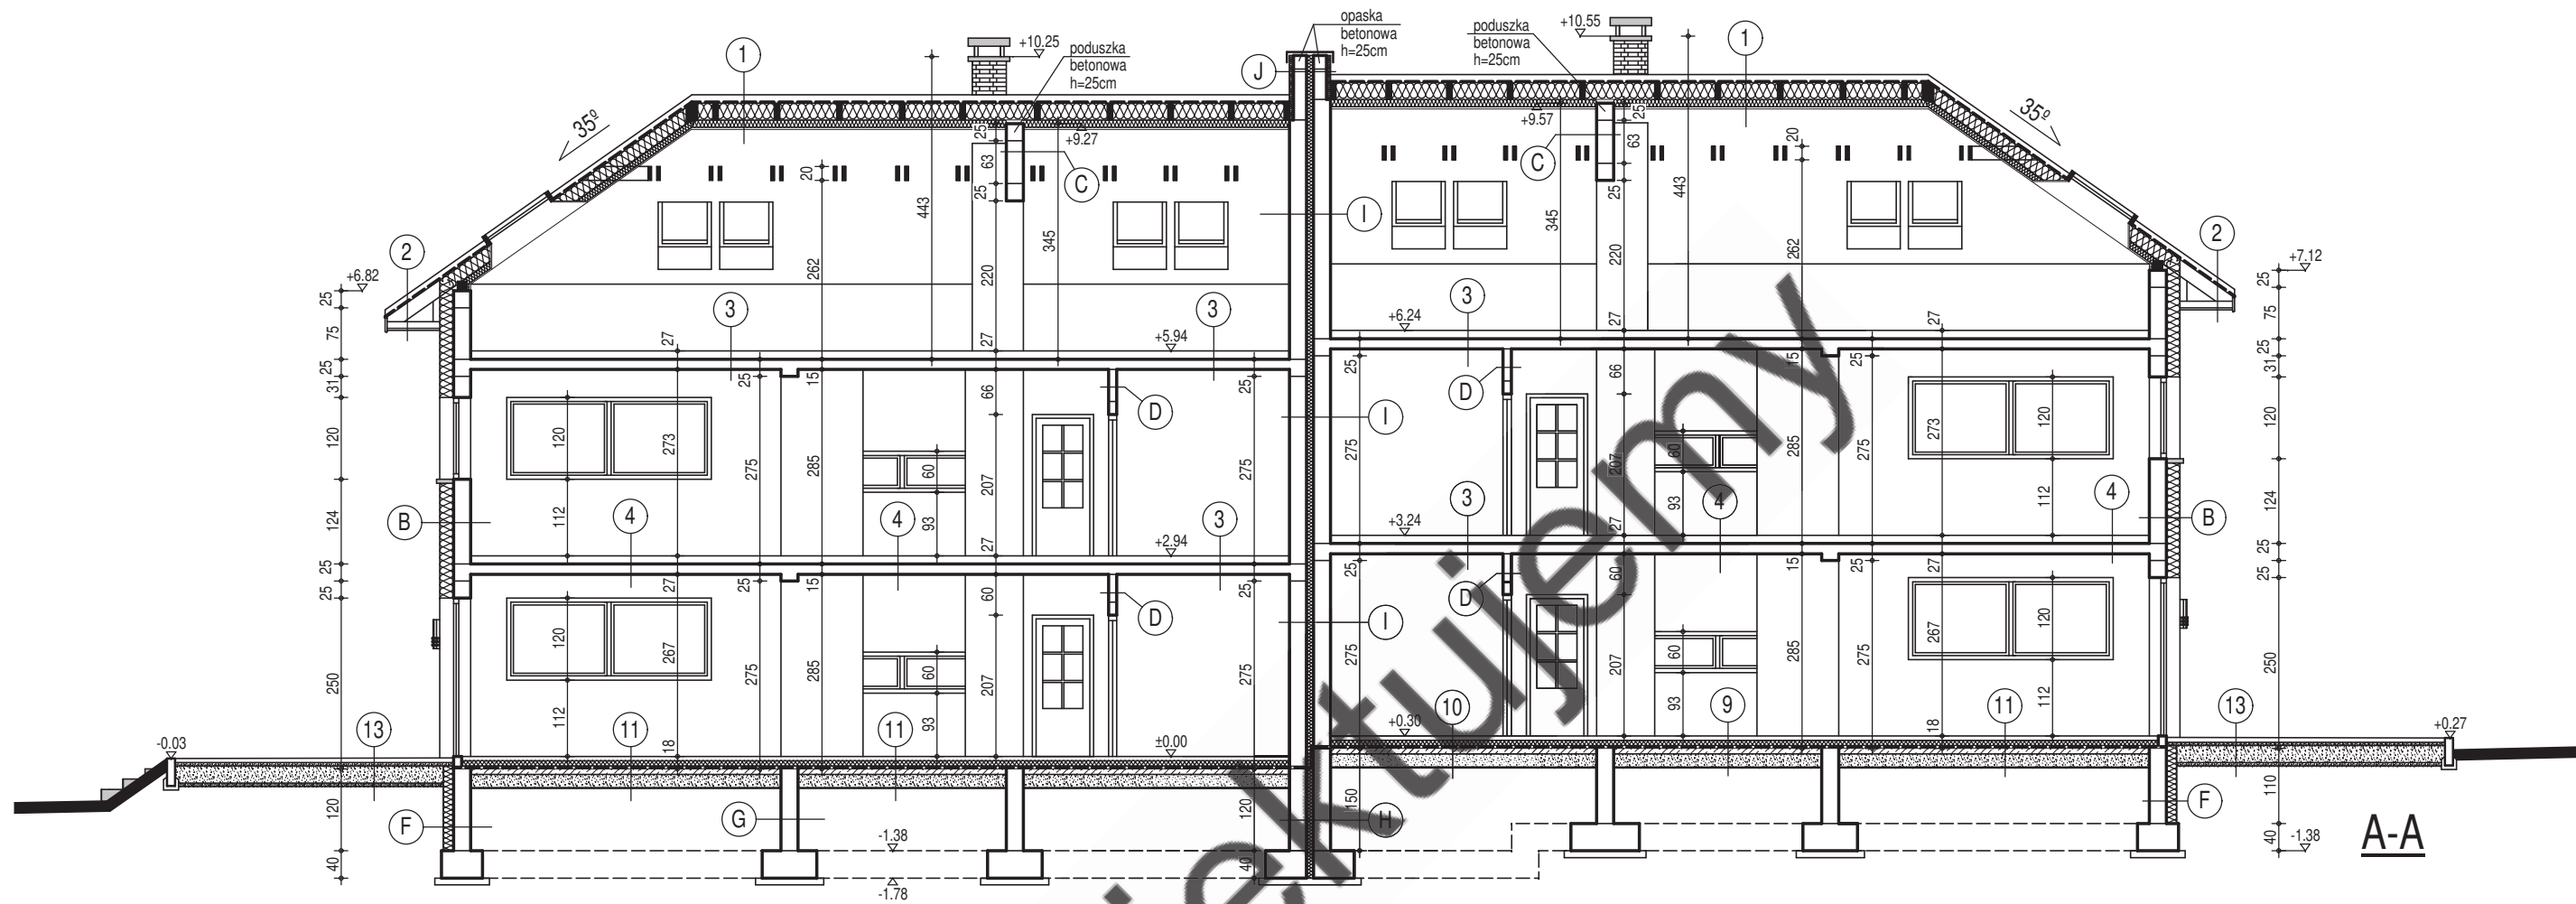

1	Dachówka cementowa Łaty 4x5 cm Kontrłaty 2,5x5 cm Folia wstępnego krycia Krokwie 8x20 cm Wetna mineralna pomiędzy krokiewiami 20 cm Wetna mineralna pomiędzy profilami 10 cm Folia paroizolacyjna Płyty g-k 1,25 cm	2	Dachówka cementowa Łaty 4x5 cm Kontrłaty 2,5x5 cm Folia wstępnego krycia Krokwie 8x20 cm Podbitka drewniana 2 cm	3	Płytki ceramiczne 1,5 cm Wylewka betonowa 5,5 cm Folia budowlana Styropian 4 cm (EPS100-038) Płyta żelbetowa 15 cm Tynk cementowo-wapienny 1,5 cm	4	Panele podłogowe 1,5 cm Wylewka betonowa 5,5 cm Folia budowlana Styropian 4 cm (EPS100-038) Płyta żelbetowa 15 cm Tynk cementowo-wapienny 1,5 cm	5	Płytki ceramiczne 1,5 cm Wylewka betonowa 5,5 cm Folia budowlana Styropian 4 cm (EPS100-038) Płyta żelbetowa 15 cm Styropian 25 cm(EPS 70-038) Tynk cienkowarstwowy	6	Płytki klinkierowe mrozoodporne antypoślizgowe 1,5 cm Mineralna powłokowa izolacja przeciwnadciśnieniowa Wylewka betonowa w spadku 6,5-4,5cm Folia budowlana x 2 Styropian EPS100-038 15 cm Folia budowlana 2 x papa asfaltowa na lepiku Płyta żelbetowa 14 cm Tynk cementowo-wapienny 1,5 cm	7	Obróbka blacharska Papa podkładowa na lepiku Tynk cienkowarstwowy na siatce Styropian EPS100-038 5 cm Folia budowlana 2 x papa asfaltowa na lepiku Płyta żelbetowa 15 cm Styropian EPS70-038 5 cm Tynk cienkowarstwowy						
8	SCHODY MIĘDZY KONDYGNACJAMI: Płytki ceramiczne 2cm Płyta żelbetowa schodów 14 cm Tynk cementowo-wapienny 1,5 cm	9	Panele podłogowe 1,5 cm Wylewka betonowa 6,5 cm Folia budowlana Styropian 10 cm (EPS100-038) Płyta żelbetowa 15 cm Tynk cementowo-wapienny 1,5 cm	11	Panele podłogowe 1,5 cm Wylewka betonowa 6,5 cm Folia budowlana Styropian 10 cm (EPS100-038) 2 x papa na lepiku Chudy beton 10 cm Podsypka żwiru 20 cm	12	Płytki ceramiczne 1,5 cm Wylewka betonowa 6,5 cm Folia budowlana Styropian 10 cm (EPS100-038) 2 x papa na lepiku Chudy beton 10 cm Podsypka żwiru 20 cm	13	Kostka brukowa 6 cm Podsypka piaskowa 5 cm Tłuczeń zagęszczony 25 cm Podsypka piaskowa zagęszczona 5 cm	A	Tynk cienkowarstwowy Styropian 20 cm (EPS 70-038) Pustak ceramiczny 25 cm Tynk cementowo-wapienny 1,5 cm	B	Deski elewacyjne łączone na pióro wpust 2cm Łaty 4x2cm (przestrzeń wentylowana pomiędzy nimi) 2cm Membrana wysokoparoprzepuszczalna Łaty 5x10cm układane krzyżowo 20cm Wetna mineralna między łałami 20cm Pustak ceramiczny 25cm Tynk cementowo-wapienny 1,5cm	C	Tynk cementowo-wapienny 1,5 cm Pustak ceramiczny 25cm Tynk cementowo-wapienny 1,5 cm	D	Tynk cementowo-wapienny 1,5 cm Pustak ceramiczny 12 cm Tynk cementowo-wapienny 1,5 cm	F	Styropian przeznaczony do styku z gruntem 15cm Sciana betonowa B20 25cm
G	Beton B20 25cm	I	Tynk cementowo-wapienny 1,5 cm Pustak ceramiczny 25 cm Styropian 10 cm(EPS 70-038) Pustak ceramiczny 25 cm Tynk cementowo-wapienny 1,5 cm	J	Tynk cienkowarstwowy Styropian 5 cm(EPS 70-038) Pustak ceramiczny 19 cm Styropian 10 cm(EPS 70-038) Pustak ceramiczny 19 cm Tynk cienkowarstwowy	K	Płytki kamienne Styropian przeznaczony do styku z gruntem 15cm Sciana betonowa B20 25cm	L	Tynk cienkowarstwowy Styropian 20 cm(EPS 70-038) Pustak ceramiczny 12 cm (zbrojony bednarka) Tynk cementowo-wapienny 1,5 cm										

MyProjektujemy.pl	Temat: DWA BUDYNKI MIESZKALNE JEDNORODZINNE, PIĘTROWE, DWULOKALOWE W ZABUDOWIE BLIŹNIACZEJ DOM BLIŹNIACZY 4			
	Lokalizacja:		Przedmiot rysunku: PRZEKROJE A-A	
	Projektant:	Podpis:	Adaptacja:	Podpis:
	mgr inż. arch. Tomasz Kurzydem upr. nr 10/SŁOKK/2024			Data:
	Branża:	Data:	Skala:	Nr rys:
	ARCHITEKTURA	06.2025	1:100	A3