


Skala 1 : 100

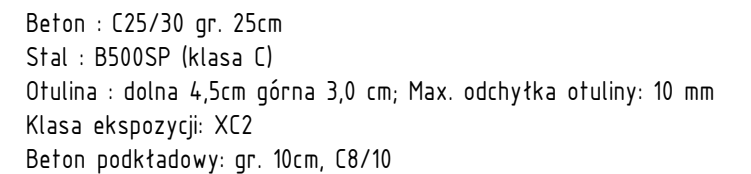


UWAGA

Na wszystkich dostępnych płaszczyznach, które będą miały kontakt z gruntem, wykonać izolację przeciwwilgociwą za pomocą dyspersyjnych środków bitumiczno-kauczukowych nanosząc najpierw warstwę gruntującą, a następnie powłoki zasadnicze zgodnie z zaleceniami producenta.

UWAGA
Mieszankę betonową należy zagęścić mechanicznie za pomocą wibratorów
względnych (butawowych), zewnętrznych lub listw wibracyjnych.

Płyta fundamentowa - zestawienie zbrojenia dołem														
Znak	Nr	Ø [mm]	Rozstaw [cm]	Ilość [szt.]	A [cm]	B [cm]	C [cm]	D [cm]	Hak L [cm]	Hak P [cm]	Długość pręta [cm]	Całkowita długość pręta [m]	Masa [kg]	Kod kształt
D	7	12	20	33	717,5	0	0	0	None	None	717,5	236,8	210	00_0_0
D	8	12	20	50	918	0	0	0	None	None	918	459	408	00_0_0
D	9	12	20	83	1200	0	0	0	None	None	1200	996	884	00_0_0
D	10	12	20	47	573	0	0	0	None	None	573	269,3	239	00_0_0
D	11	12	20	36	437	0	0	0	None	None	437	157,3	140	00_0_0
D	12	12	20	60	250	0	0	0	None	None	250	150	133	00_0_0
Suma ogólna:					309							2268,4	2014	

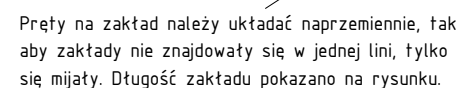

Zestawienie zbrojenia stóp fundamentowych																						
Stopa	Wymiary [cm]	Ilość stóp fundamentowych występujących w projekcie	Nr	Ø [mm]	A [cm]	Ilość [szt.]	Hak [cm]	Kod kształtu	Długość [m]	Masa [kg]	Nr	Ilość [szt.]	Ø [mm]	A [cm]	Hak [cm]	Kod kształtu	Długość [cm]	Długość razem [m]	Masa [kg]	Masa razem [kg]		
SF-1	120x120x30	3	1	12	111	8	8	00/1/1	28,8	26	2	8	12	111	8,0	00/1/1	120	28,8	26	51		
Suma ogólna:									28,8	26										28,8	26	51

nazwa zamierzenia budowlanego:
Budynek mieszkalny jednorodzinny wraz z niezbędną infrastrukturą tech.

investor:

ul.

BOFO ARCHITEKCI PATRYCJA DŁUGOSZOWSKA
TEL. 661 671 999
BOFO@BOFO.PL
WWW.BOFO.PL

autor projektu/ numer uprawnień
MGR INŻ. MACIEJ KALISZ POM/0226/PBKb/22
W SPECJALNOŚCI KONSTRUKCYJNEJ
projektant adaptujący/ uprawnienia:

branża:	format:	skala:	data opracowania:	data adaptacji:
KONSTRUKCJA	297×420	1 : 100	07.2025	

nazwa rysunku:
Zbrojenie dolne płyty fundamentowej

numer projektu	stadium	branża	wersja	numer rysunku
26S+U3	PW	K		K-06