


PROJEKT ARCHITEKTONICZNO-BUDOWLANY

UWAGI I OZNACZENIA

±0.00= 102,70 m n.p.m

OZNACZENIA:

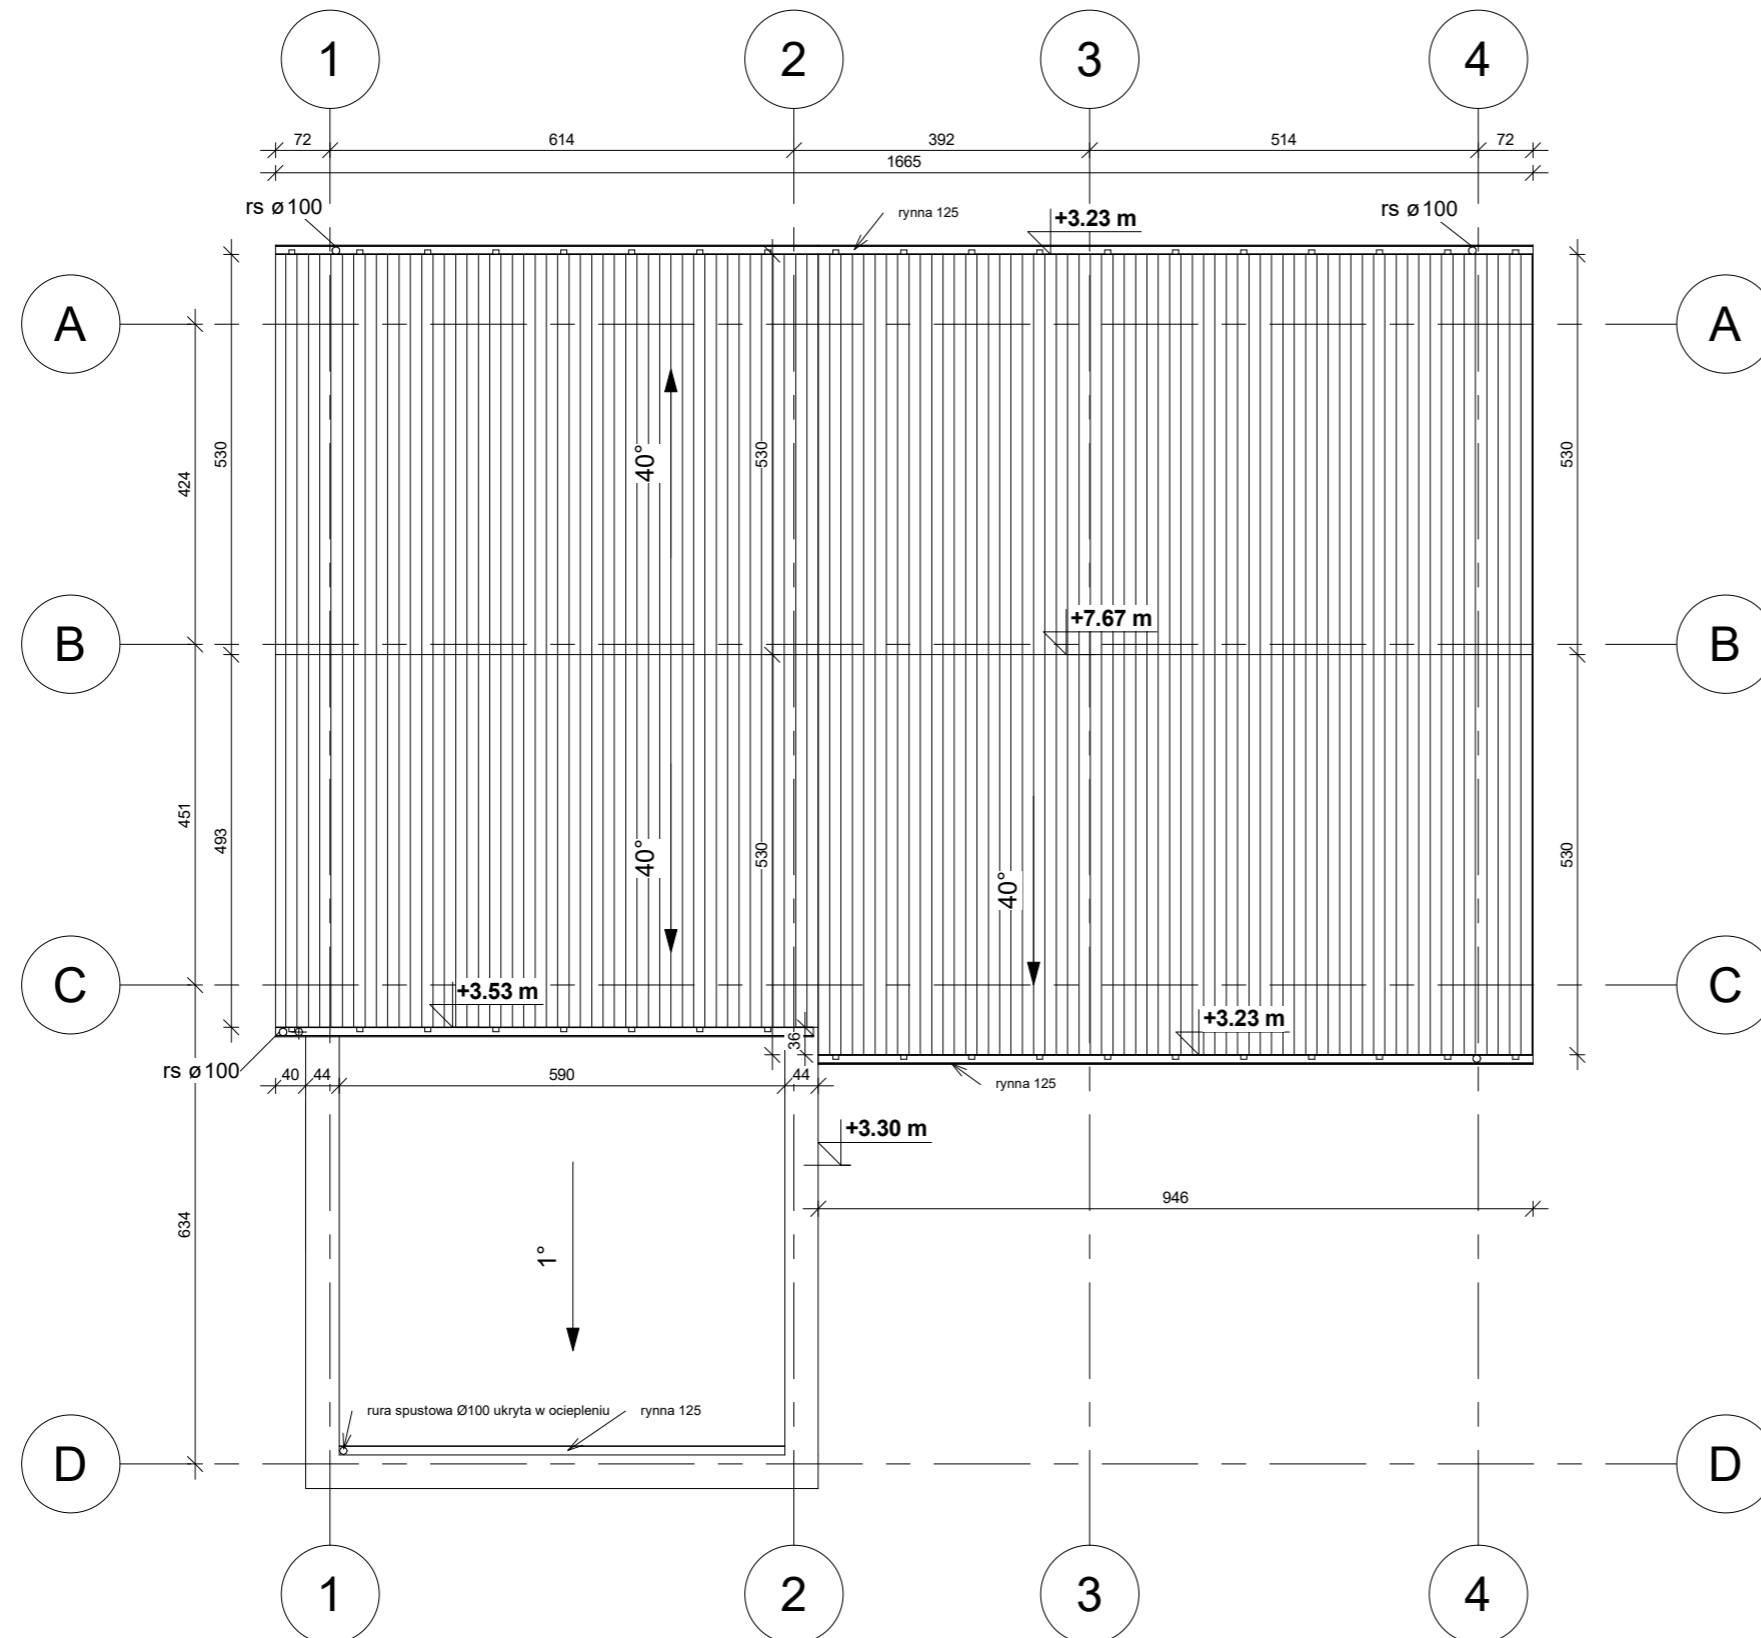

SEVIER

SEVIER sp. z o.o.
ul. Złota 75A/7, 00-819 Warszawa,
NIP 7393945361, KRS 0000864124,
biuro regionalne:
ul. Sienkiewicza 28/1, 06-400 Ciechanów

Temat opracowania:

Budynek mieszkalny jednorodzinny wraz z towarzyszącą infrastrukturą techniczną.

Lokalizacja inwestycji:

09-130 Baboszewo, Goszczyce Poświętne,
działka nr 142003_2.0015.46/5, obręb Goszczyce Poświętne

Inwestor:

Aneta Ziegler-Cwalina, Artur Cwalina,
ul. W. Witosa 61A/74, 06-400 Ciechanów

Arkusz:

Rzut dachu

Skala:

1 : 100

Data:

04.2025 r.

Branda:

Architektoniczno-Budowlana

Nr rysunku:

A-03

Projektował:

tech. bud. Janusz Talarek
w spec. konstrukcyjno-budowlanej i architektonicznej
upr. nr 219/Wa/74

Podpis:

Opracował:

inż. Iwona Agnieszka Krupińska
w spec. konstrukcyjno-budowlanej

Podpis: