


Projekt Techniczny

UWAGI I OZNACZENIA

WSZYSTKIE WYMIARY PRZED WYKONANIEM SPRAWDZIĆ NA BUDOWIE

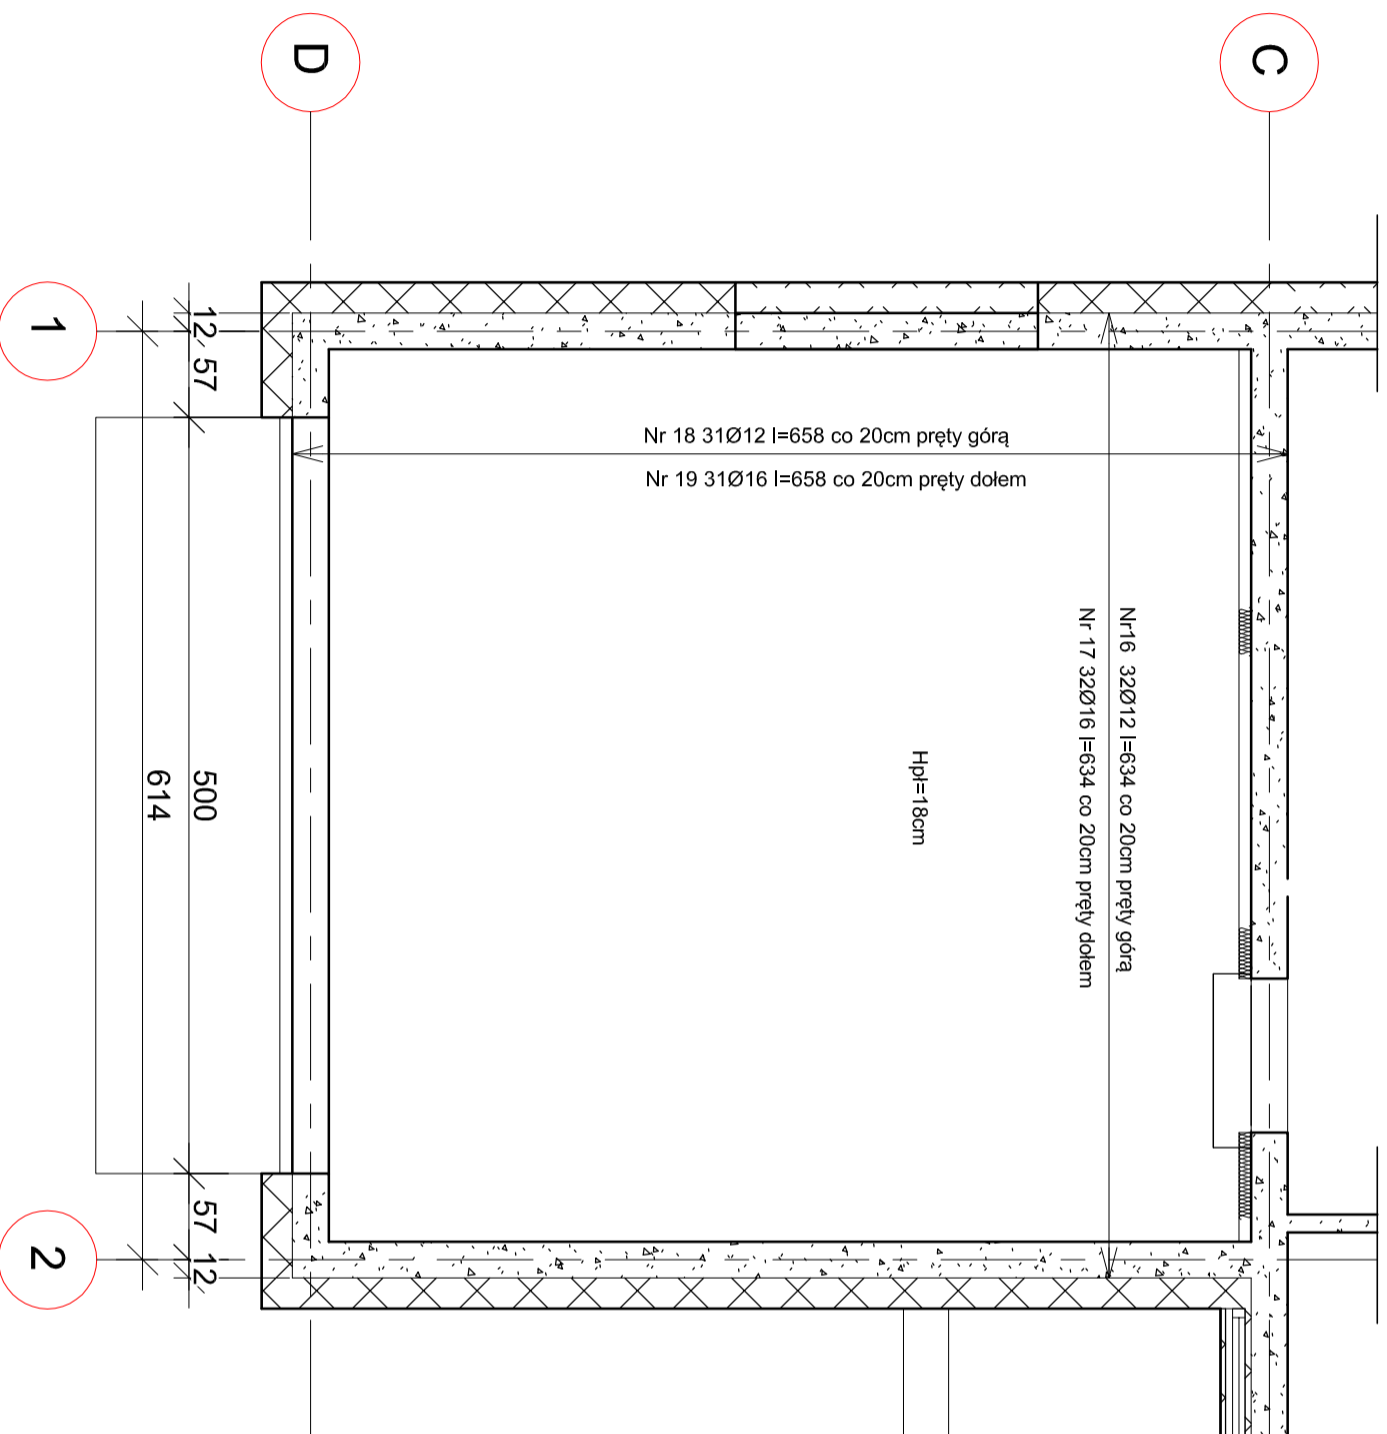

SEVIER

SEVIER SP. Z O.O.
ul. Ziota 75A/7, 00-819 Warszawa
NIP 7393945361, KRS 0000864124
biuro regionalne
ul. Sienkiewicza 28/1, 06-400
Ciechanów

Temat opracowania:

Budowa budynku gospodarczego z garażem

Lokalizacja inwestycji:

09-130 Baboszewo, Gószczyce Poświętne
oprac. działka nr 142003_2.0015.46/6 obręb Gószczyce Poświętne,
powiat Płońsk, gmina Baboszewo

Inwestor:

Aneta Ziegler-Cwalina, Artur Cwalina
ul. W. Witosa 61A/74
06-400 Ciechanów

Nazwa rysunku:

Zbrojenie elementów żelbetowych - strop nad garażem

Skala:

1:50

Data:

09.2025

Branża:

Konstrukcja

Nr rys.

K-06

Projektował:

tech. bud. Janusz Talarek
w spec. konstrukcyjno-budowlanej upr. nr 219W6/74

Podpis:

Opracował:

inż. Iwona Agnieszka Krupnińska
w spec. konstrukcyjno-budowlanej i architektonicznej

Podpis: