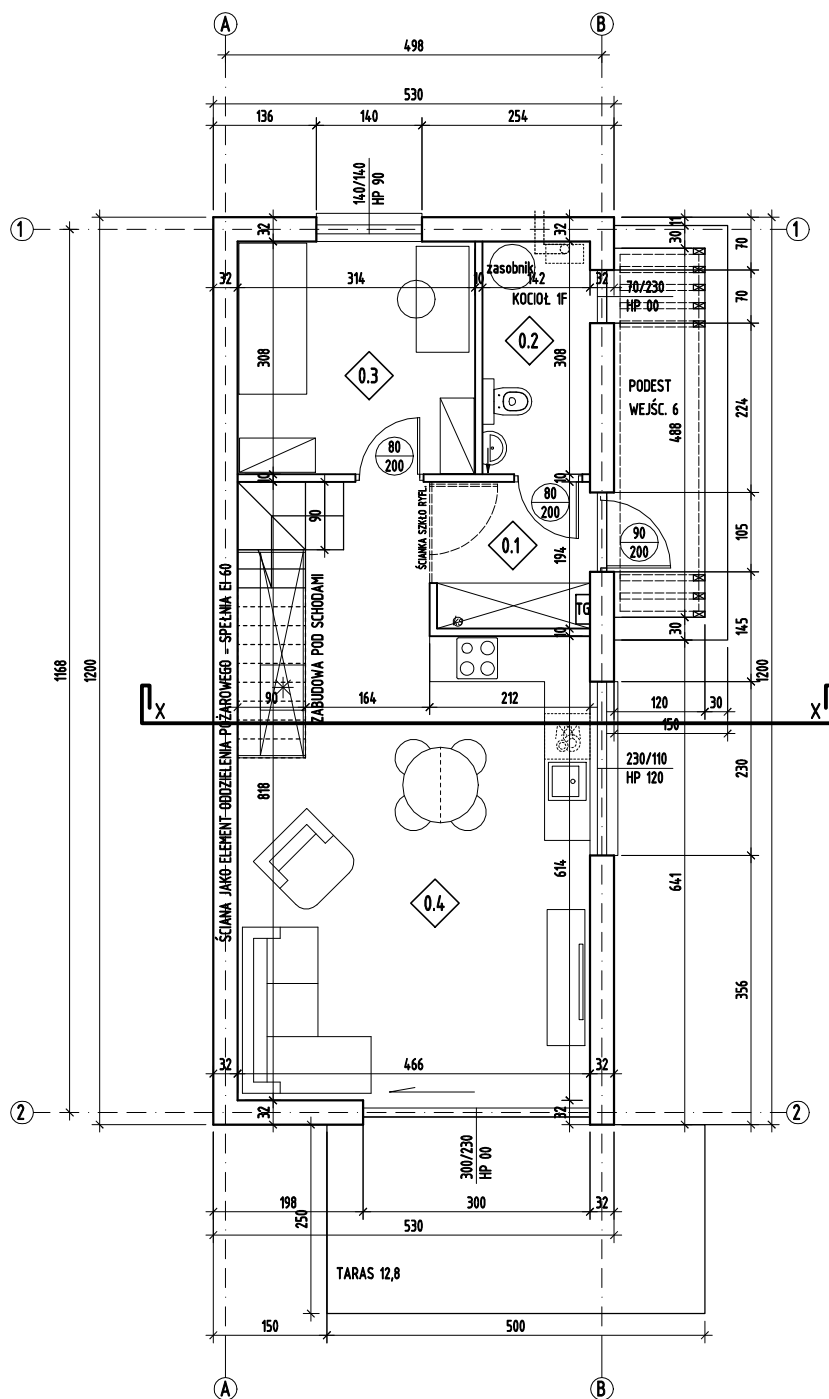


ZESTAWIENIE POWIERZCHNI POMIESZCZEŃ:

0.1	PRZEDSIÓNEK	4,05m ²
0.2	KOTŁOWNIA WC	4,37m ²
0.3	POKÓJ	9,67m ²
0.4	SALON Z KUCH.	33,79m ²
RAZEM PARTER		51,88m ²

UWAGI:

- WSZELKIE WYMIARY SPRAWDZIĆ NA BUDOWIE.
- ROBOTY BUDOWLANE WYKONYWAĆ ŚCIŚLE WG WYTYCZNYCH PRODUCENTÓW ORAZ ZGODNIE Z ZASADAMI WIEDZY TECHNICZNEJ.
- PROJEKT NALEŻY ROZPATRYWAĆ Z UWZGLĘDNIENIEM WSZYSTKICH BRANŻ.
- GABARYTY OTWORÓW DRZWIOWYCH DOPASOWAĆ DO WYBRANEGO MODELU DRZWI GOTOWYCH.
- WSZYSTKIE ZMIANY NA ETAPIE WYKONAWSTWA WYMAGAJĄ ZGODY PROJEKTANTA.
- PODSTAWĘ REALIZACJI STANOWIĄ BRANŻOWE PROJEKTY TECHNICZNE

BUDYNEK MIESZKALNY JEDNORODZINNY

KOŁOBRZEG; OBR. 0002;
UL. JODŁOWA; DZ. NR 179/2

ELEMENT PROJEKTU BUDOWLANEGO:

PROJEKT ARCHITEKTONICZNO BUDOWLANY

NAZWA RYSUNKU:

RZUT PARTERU

B. ARCHITEKTURA-PROJEKTANT:

mgr inż. arch. MAŁGORZATA SPYCHAŁSKA

wpz. budowlane nr 22/ZP/14/10K/2014

do projektowania w spec. architektonicznej bez ograniczeń

DATA:

III 2026

SKALA:

1:100

NR RYSUNKU:

PAB-1