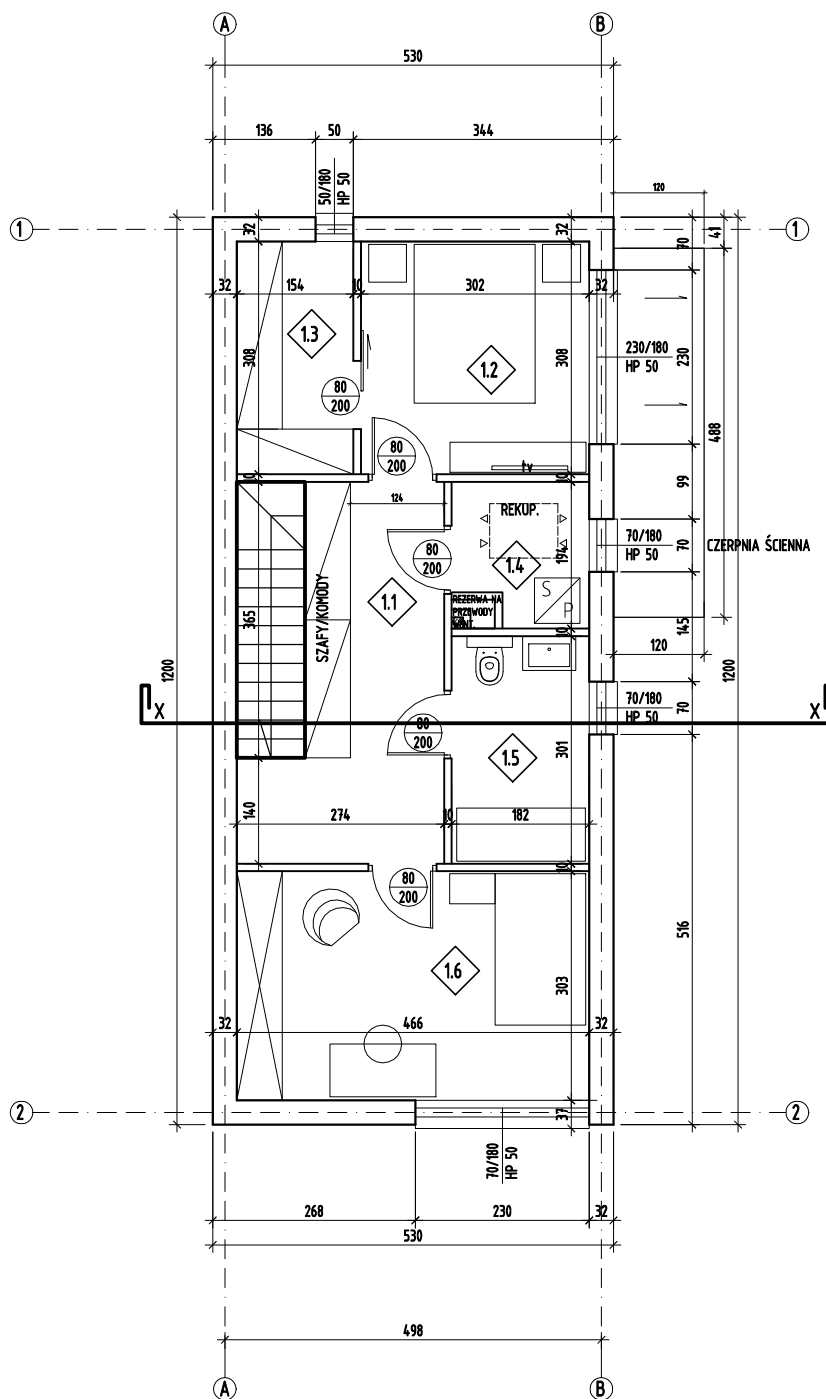


ZESTAWIENIE POWIERZCHNI POMIESZCZEŃ:

1.1	KORYTARZ	12,12m ²
1.2	SYPIALNIA	9,30m ²
1.3	GARDEROBA	5,12m ²
1.4	POM. TECH. PRAL.	3,20m ²
1.5	ŁAZIENKA	5,47m ²
1.6	SYPIALNIA	14,11m ²
RAZEM PIĘTRO		49,32m ²

UWAGI:

- WSZELKIE WYMIARY SPRAWDZIĆ NA BUDOWIE.
- ROBOTY BUDOWLANE WYKONYWAĆ ŚCIŚLE WG WYTYCZNYCH PRODUCENTÓW ORAZ ZGODNIE Z ZASADAMI WIEDZY TECHNICZNEJ.
- PROJEKT NALEŻY ROZPATRYWAĆ Z UWZGLĘDNIENIEM WSZYSTKICH BRANŻ.
- GABARYTY OTWORÓW DRZWIOWYCH DOPASOWAĆ DO WYBRANEGO MODELU DRZWI GOTOWYCH.
- WSZYSTKIE ZMIANY NA ETAPIE WYKONAWSTWA WYMAGAJĄ ZGODY PROJEKTANTA.
- PODSTAWĘ REALIZACJI STANOWIĄ BRANŻOWE PROJEKTY TECHNICZNE

BUDYNEK MIESZKALNY JEDNORODZINNY

KOŁOBRZEG; OBR. 0002;
UL. JODŁOWA; DZ. NR 179/2

ELEMENTY PROJEKTU BUDOWLANEGO:

PROJEKT ARCHITEKTONICZNO BUDOWLANY

NAZWA RYSUNKU:

RZUT PIĘTRA

B. ARCHITEKTURA-PROJEKTANT:

mgr inż. arch. MAŁGORZATA SPYCHAŁSKA

wpz. budowlane nr 22/ZP/14/OK/2014

do projektowania w spec. architektonicznej bez ograniczeń

DATA:

III 2026

SKALA:

1:100

NR RYSUNKU:

PAB-2