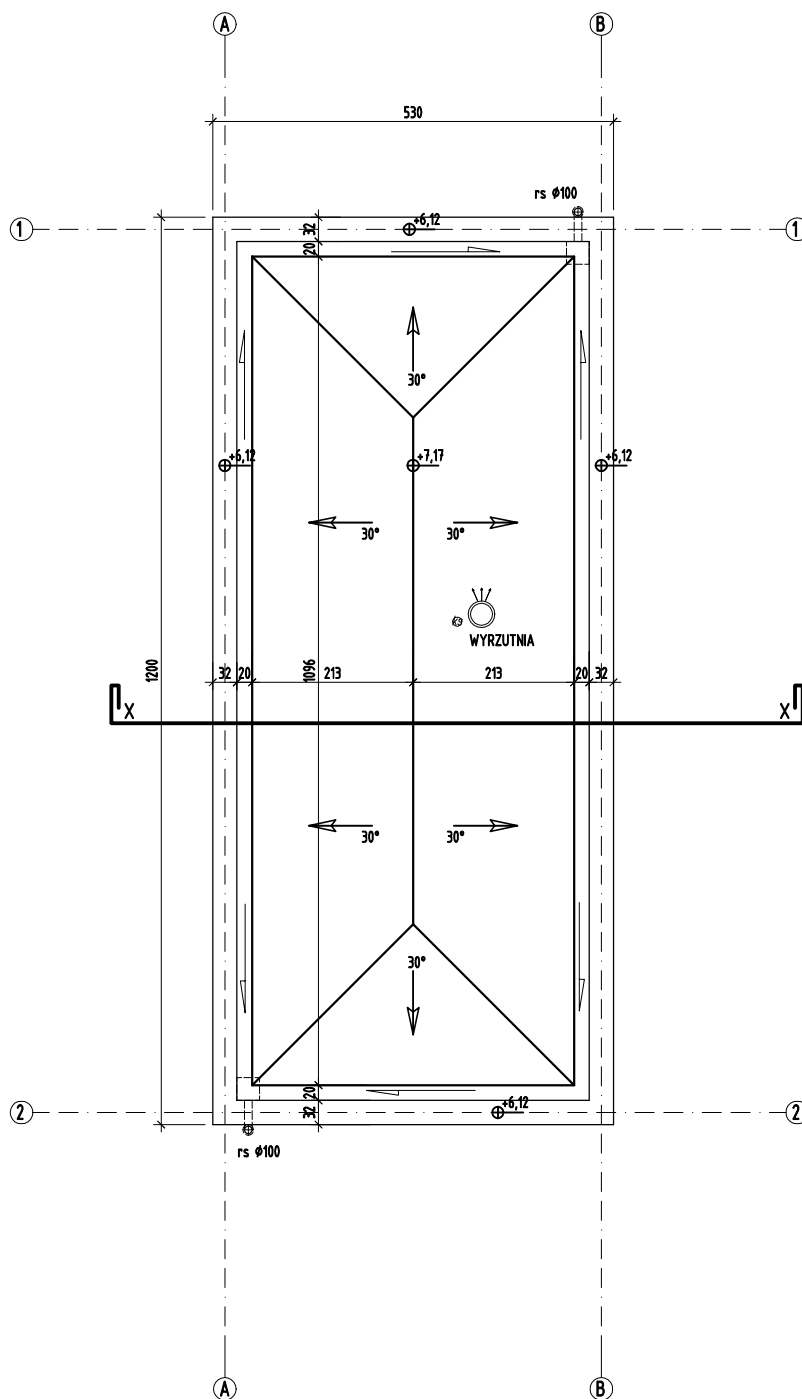


UWAGI:

1. WSZELKIE WYMIARY SPRAWDZIĆ NA BUDOWIE.
2. ROBOTY BUDOWLANE WYKONYWAĆ ŚCIŚLE WG WYTYCZNYCH PRODUCENTÓW ORAZ ZGODNIE Z ZASADAMI WIEDZY TECHNICZNEJ.
3. PROJEKT NALEŻY ROZPATRYWAĆ Z UWZGLĘDNIENIEM WSZYSTKICH BRANŻ.
4. GABARYTY OTWORÓW DRZWIOWYCH DOPASOWAĆ DO WYBRANEGO MODELU DRZWI GOTOWYCH.
5. WSZYSTKIE ZMIANY NA ETAPIE WYKONAWSTWA WYMAGAJĄ ZGODY PROJEKTANTA.
6. PODSTAWĘ REALIZACJI STANOWIĄ BRANŻOWE PROJEKTY TECHNICZNE

BUDYNEK MIESZKALNY JEDNORODZINNY

KOŁOBRZEG; OBR. 0002;
UL. JODŁOWA; DZ. NR 179/2

ELEMENT PROJEKTU BUDOWLANEGO:

PROJEKT ARCHITEKTONICZNO BUDOWLANY

NAZWA RYSUNKU:

RZUT DACHU

8. ARCHITEKTURA-PROJEKTANT:

mgr inż. arch. MAŁGORZATA SPYCHAŁSKA

upr. budowlane nr 22/ZPOIA/1004/2014

do projektowania w spec. architektonicznej bez ograniczeń

DATA:

III 2026

SKALA:

1:100

NR RYSUNKU:

PAB-3