


Rysunek rozpatrywać łącznie z pozostałymi:
- rysunkami architektoniczno-budowlanymi;
- projektem technicznym konstrukcji;
- projektami technicznymi branżowymi.

ZESTAWIENIE POMIESZCZEŃ PARTERU

Nr	Nazwa pomieszczenia	Powierz. użytkowa, m2	Posadzka
1	Wiatrołap	7,85	
2	Komunikacja	11,22	
3	Kuchnia	8,59	
4	Spiżarnia	1,75	
5	Jadalnia	18,48	
6	Salon	29,26	
7	Pom. gospod	20,86	
8	Kotłownia	8,08	
9	Schody	2,16	
10	Łazienka	5,29	
11	Gabinet	14,00	
RAZEM		127,54	
T1	Taras wejściowy	8,91	
T2	Taras	48,10	

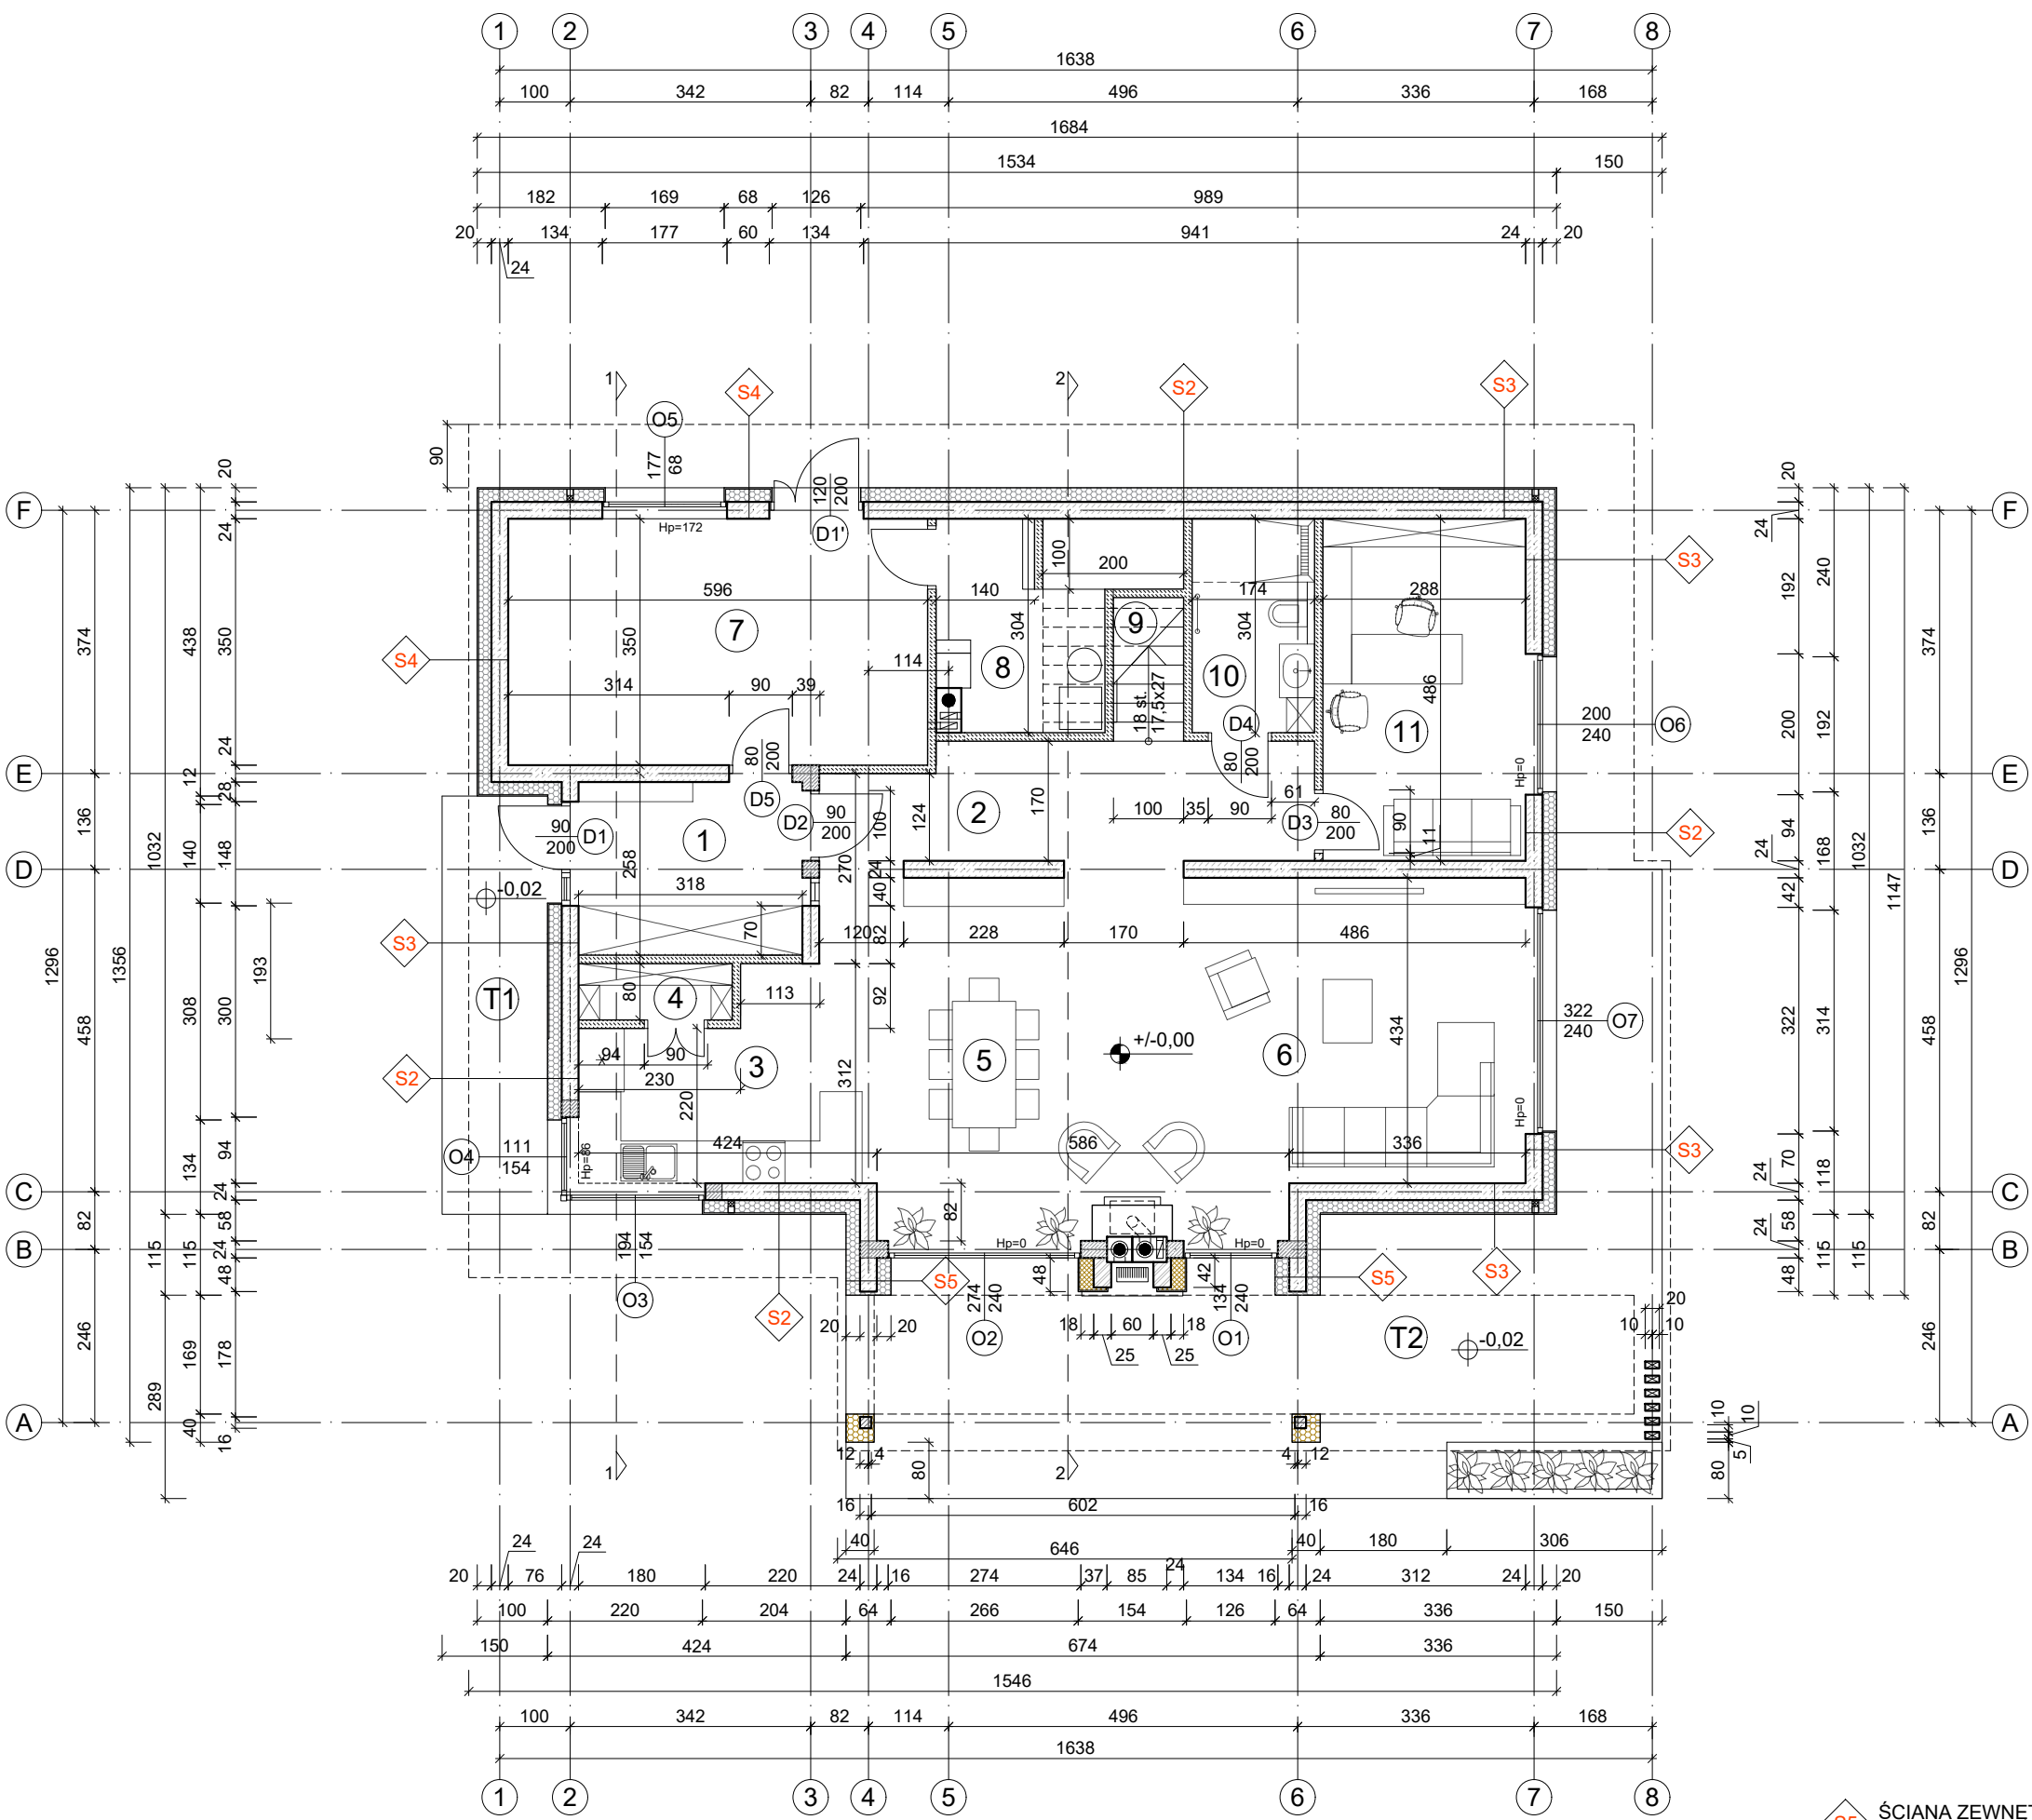

S2 ŚCIANA ZEWNĘTRZNA	S3 ŚCIANA ZEWNĘTRZNA	S4 ŚCIANA ZEWNĘTRZNA	S5 ŚCIANA ZEWNĘTRZNA
Tynk elewacyjny cienkowarstwowy 0,5 cm	Okładzina z płyt, imitujących drewno 2 cm	Okładzina z płytek, imitujących kamień 2 cm	Tynk elewacyjny cienkowarstwowy 0,5 cm
Styropian (λ nie więcej 0,045 w/mK) 20 cm	Styropian (λ nie więcej 0,044 w/mK) 18 cm	Styropian (λ nie więcej 0,044 w/mK) 18 cm	Styropian (λ nie więcej 0,045 w/mK) 20 cm
Pustak komórkowy 24 cm	Pustak komórkowy 24 cm	Pustak komórkowy 24 cm	Pustak komórkowy 24 cm
Tynk gipsowy 2 cm	Tynk gipsowy 2 cm	Tynk gipsowy 2 cm	Tynk elewacyjny cienkowarstwowy 0,5 cm

BUHAKO
TRYBUŁ

Tytuł projektu
BUDOWA BUDYNKU MIESZKALNEGO JEDNORODZINNEGO

Lokalizacja
143204_2.0028.105/6 - Wiktorów

Faza
PROJEKT ARCHITEKTONICZNO-BUDOWLANY

Projektant
mgr inż. arch. Michał Trybuł
spec. architektoniczna
upr. nr. MA/071/18

Opracował
inż. Łukasz Trybuł

Tytuł rysunku
Rzut parteru

Skala 1:100 Podpis

Data Lipiec 2026

Nr rysunku
01