


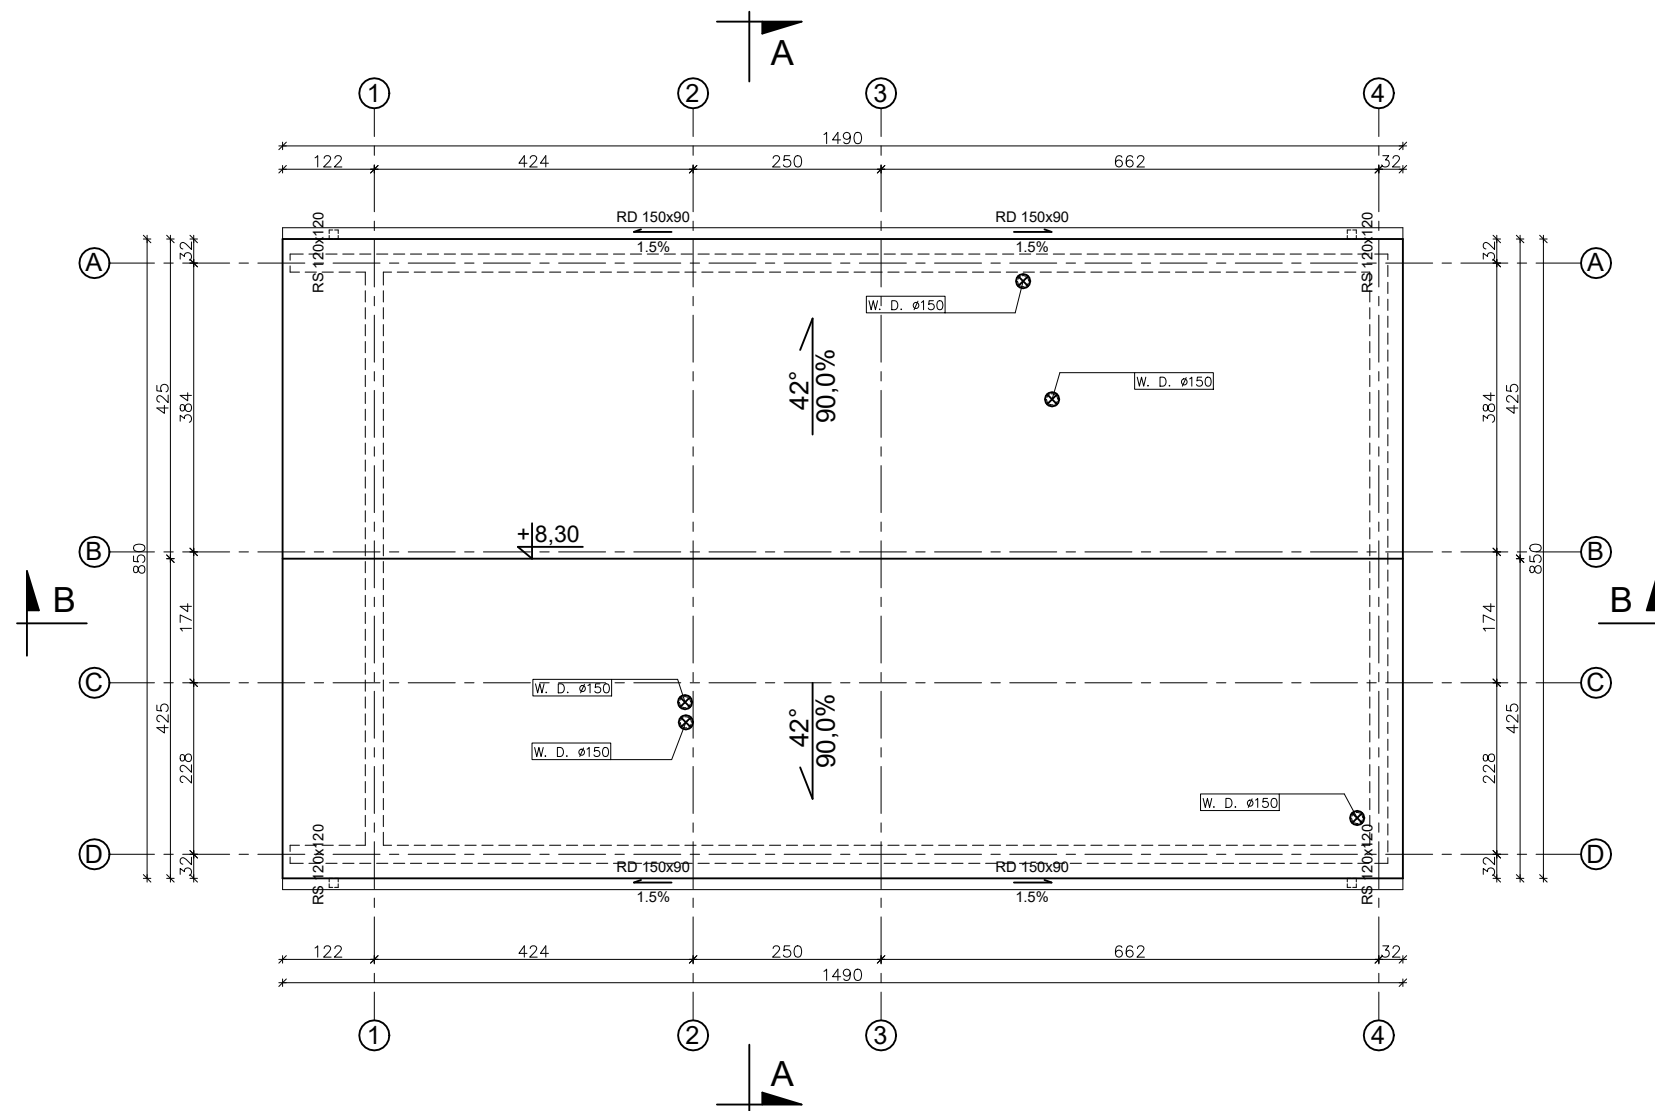

Uwagi:
RD – rynna dachowa
RS – rura spustowa
WD – wywietrzak dachowy
Powierzchnia dachu w rzucie – 126.65 m²
Powierzchnia połaci dachu – 170.46 m²



Al. IX Wieków Kielc 4/5, 25-516 Kielce
 Tel.: 793-411- 234
 Tel.: 793-176- 187
 Tel.: 518-577-642
 E-mail: atprojekt@o2.pl

Temat:	BUDYNEK MIESZKALNY JEDNORODZINNY		
Lokalizacja:	Dz. nr 319/7, obręb 0003 Brzezina, jedn. ewid. 021803_5 Miękinia - obszar wiejski		
Branża:	A R C H I T E K T U R A		Stadium:
Tytuł rys:	RZUT DACHU		Data: 09.2023 Skala: 1:100
Projektował:	Paweł Czarnecki 171/SWOKK/2013 Specjalność: architektoniczna		
Opracował:	mgr inż. Karol Cedzyński		Nr rys. A-6