

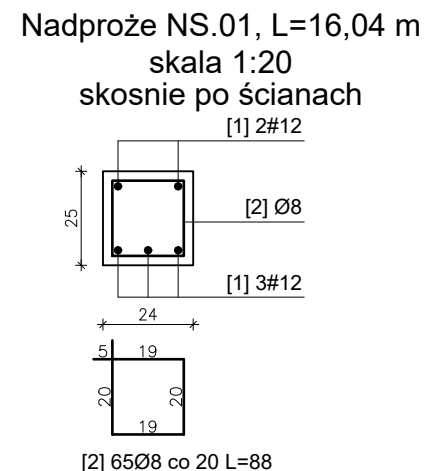
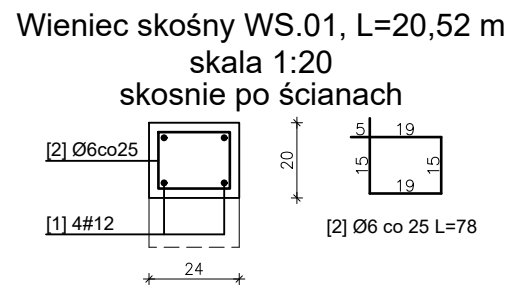
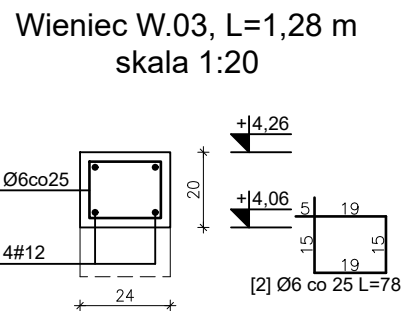
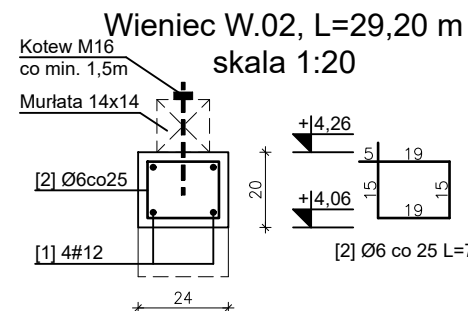


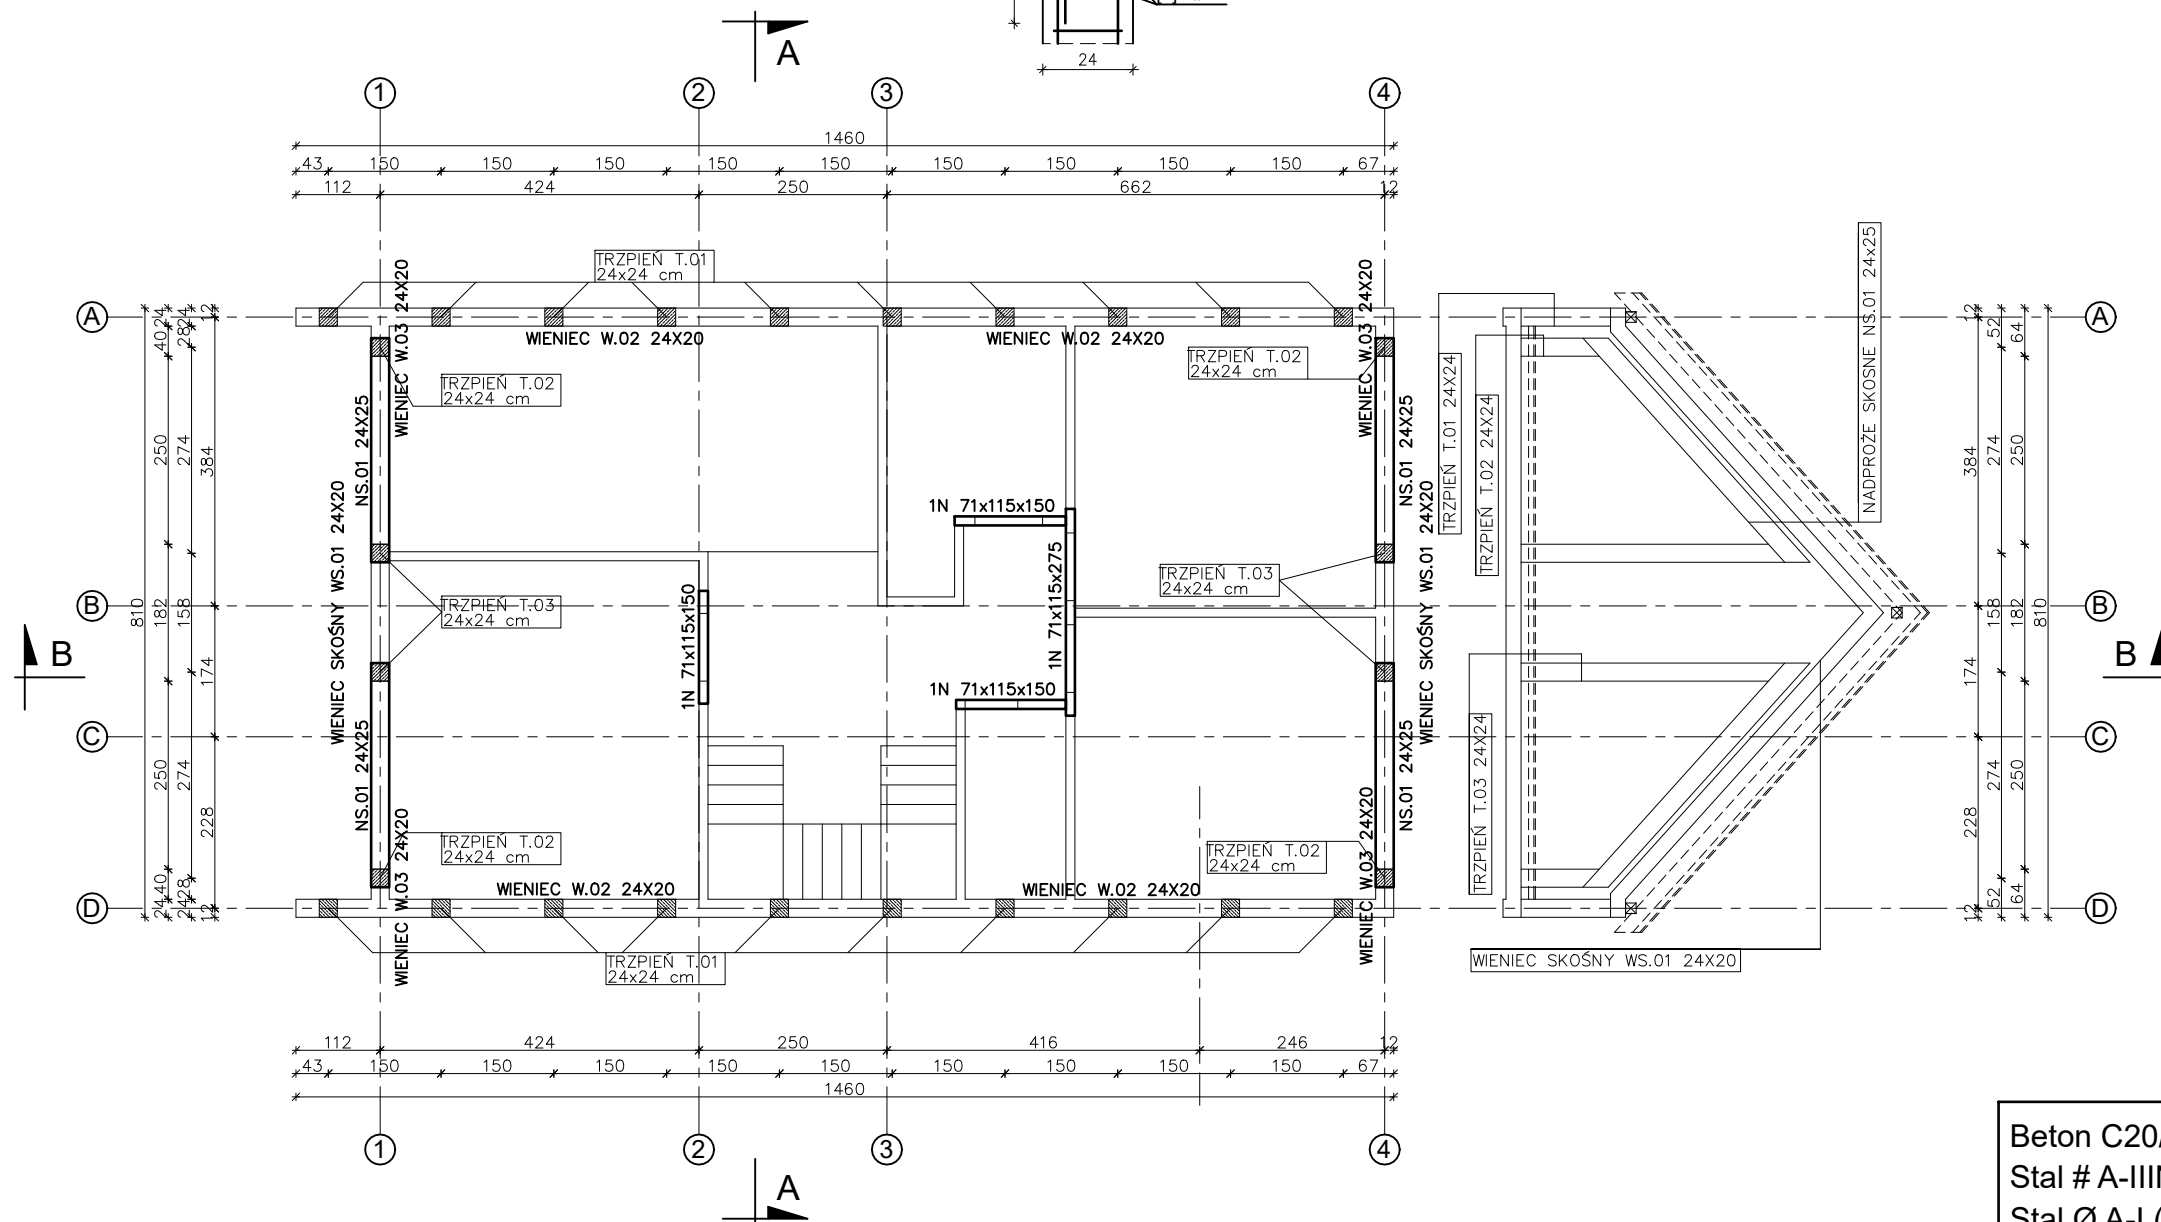

Zbrojenie naroży wieńców
skala 1:20

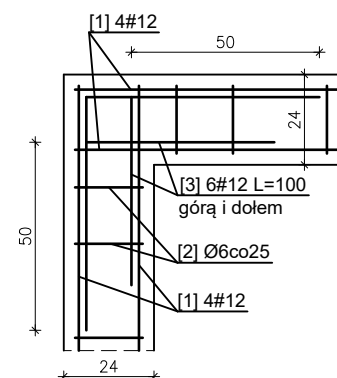

Beton C20/25
Stal # A-IIIN (RB 500)
Stal Ø A-I (St3SX)

WIENIEC W.02						
Nr	Φ	ilość	L	Długość całkowita [m]		
pręta	[mm]	[szt.]	[cm]	Φ6 (A-I)	Φ12 (A-IIIN)	Φ16 (A-IIIN)
1	12	4	2 920	-	116,8	-
2	6	117	78	91,3	-	-
3	12			-	23,4	-
Długość wg Φ				[m]	91,3	140,2
Masa jednostkowa				[kg/m]	0,222	0,888
Masa całkowita wg Φ				[kg]	20,3	124,5
Masa stali razem				[kg]	144,7	

WIENIEC W.03						
Nr	Φ	ilość	L	Długość całkowita [m]		
pręta	[mm]	[szt.]	[cm]	Φ6 (A-I)	Φ12 (A-IIIN)	Φ16 (A-IIIN)
1	12	4	128	-	5,1	-
2	6	6	78	4,7	-	-
3	12			-	1,0	-
Długość wg Φ				[m]	4,7	6,1
Masa jednostkowa				[kg/m]	0,222	0,888
Masa całkowita wg Φ				[kg]	1,0	5,5
Masa stali razem				[kg]	6,5	

WIENIEC WS.01						
Nr	Φ	ilość	L	Długość całkowita [m]		
pręta	[mm]	[szt.]	[cm]	Φ6 (A-I)	Φ12 (A-IIIN)	Φ16 (A-IIIN)
1	12	4	2 052	-	82,1	-
2	6	83	78	64,7	-	-
3	12			-	16,4	-
Długość wg Φ				[m]	64,7	98,5
Masa jednostkowa				[kg/m]	0,222	0,888
Masa całkowita wg Φ				[kg]	14,4	87,5
Masa stali razem				[kg]	101,8	

NADPROŻE NS.01						
Nr	Φ	ilość	L	Długość całkowita [m]		
pręta	[mm]	[szt.]	[cm]	Φ6 (A-I)	Φ12 (A-IIIN)	Φ16 (A-IIIN)
1	12	5	1 604	-	80,2	-
2	6	65	88	57,2	-	-
Długość wg Φ				[m]	57,2	80,2
Masa jednostkowa				[kg/m]	0,222	0,888
Masa całkowita wg Φ				[kg]	12,7	71,2
Masa stali razem				[kg]	83,9	



Temat: BUDYNEK MIESZKALNY JEDNORODZINNY		
Lokalizacja: Dz. nr 319/7, obręb 0003 Brzezina, jedn. ewid. 021803_5 Miękinia - obszar wiejski		
Branża: K O N S T R U K C J A	Stadium:	
Tytuł rys: ELEMENTY KONSTRUKCYJNE PODDASZA	Projektował: Grzegorz Kocłęga	
Opracował: mgr inż. Karol Cedzyński	Data: 09.2023	
	Skala: 1:100	
Nr rys. K-4		