



Uwagi:


1. W zestawieniu ujęto naddatki na zakłady i zbrojenie naroży wieńców – poz. [3].
2. Wymiary podano w [cm], rzędne w [m].

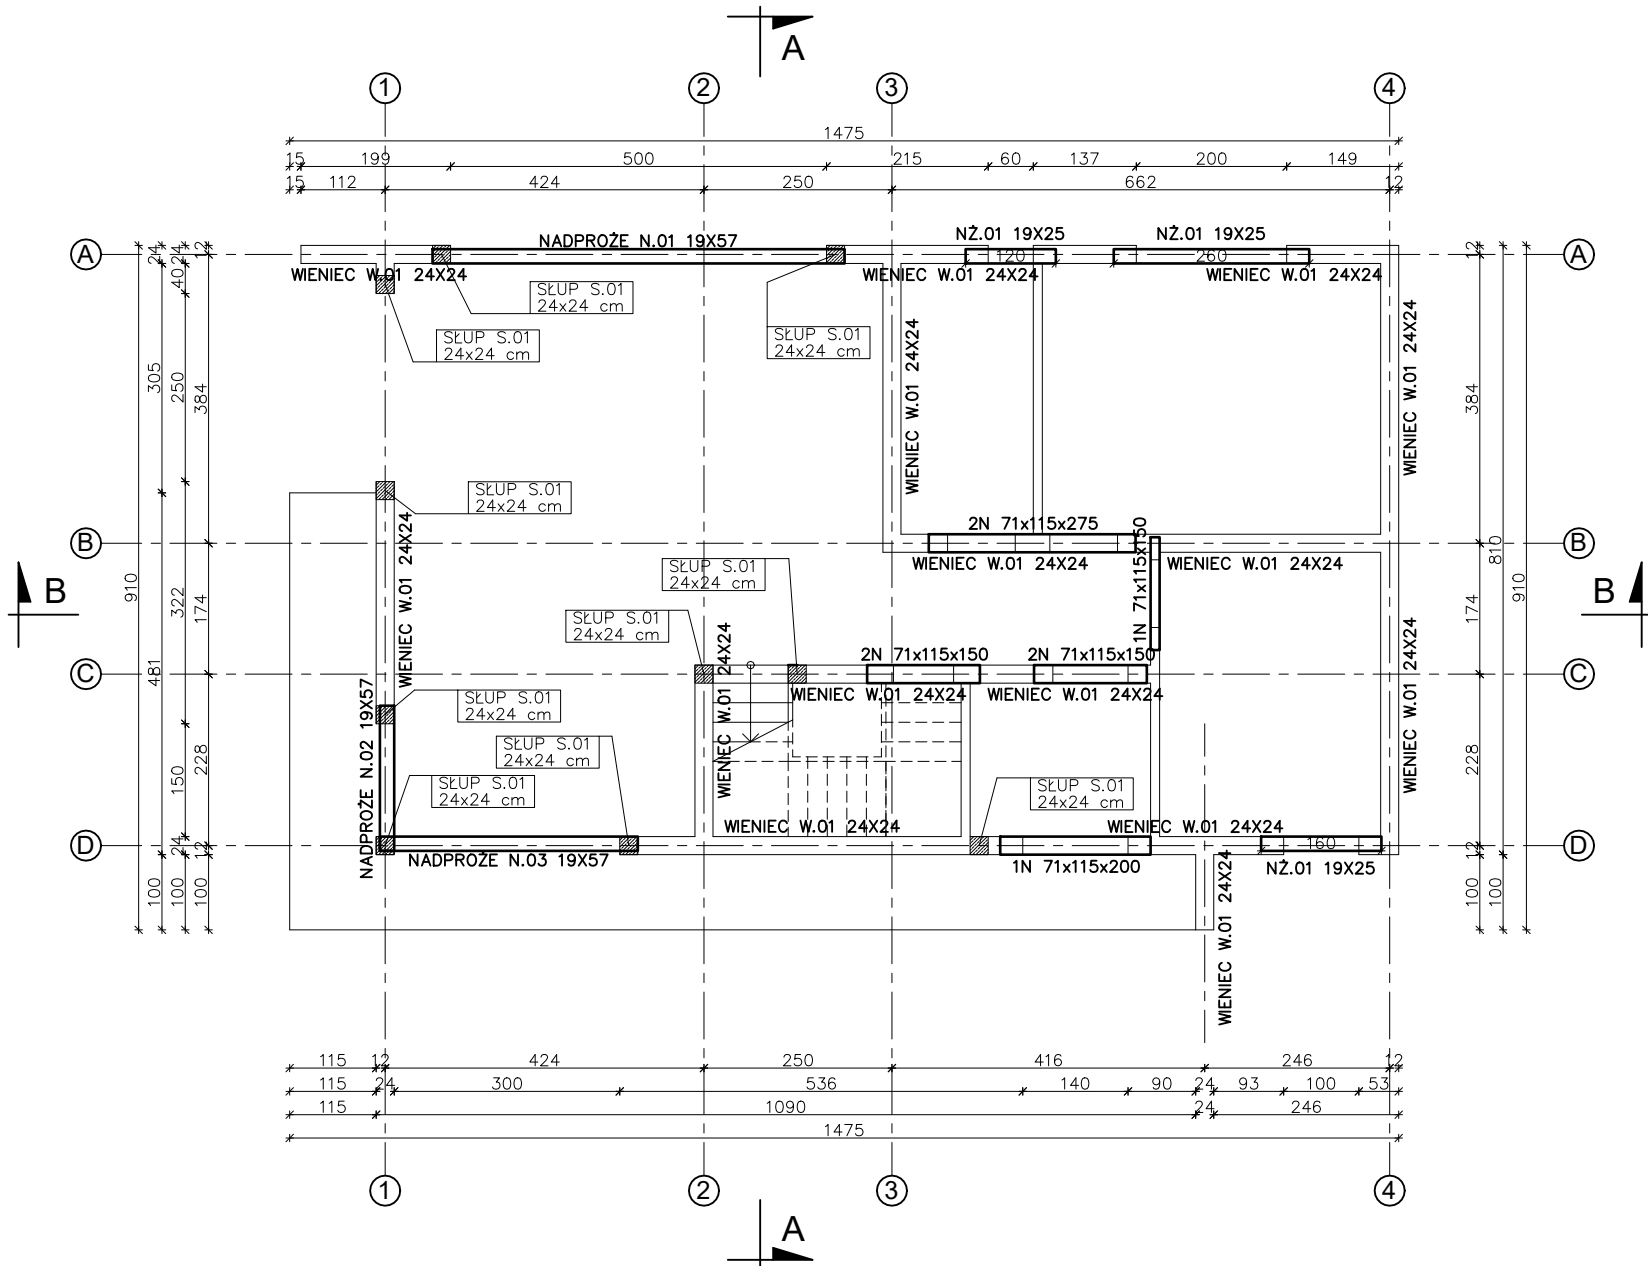


Wieniec W.01, L=50,92 m
skala 1:20

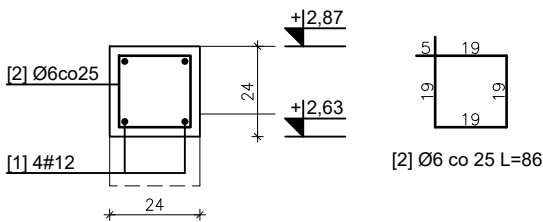

Zbrojenie naroży wieńców
skala 1:20

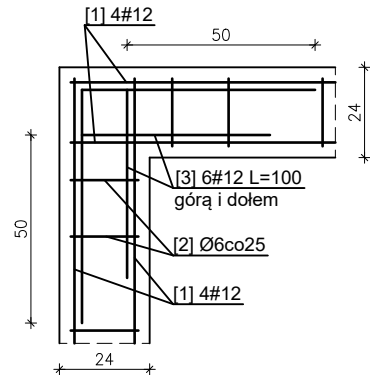

Nadproże NŻ.01, L=5,40 m
skala 1:20

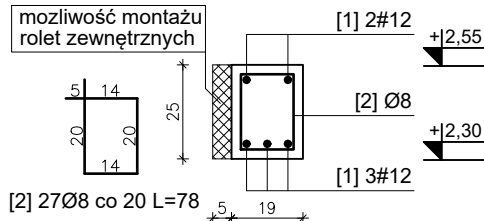

Beton C20/25
Stal # A-IIIN (RB 500)
Stal Ø A-I (St3SX)

WIENIEC W.01						
Nr	Φ	ilość	L	Długość całkowita [m]		
pręta	[mm]	[szt.]	[cm]	Φ6 (A-I)	Φ12 (A-IIIIN)	Φ16 (A-IIIIN)
1	12	4	5 092	-	203,7	-
2	6	204	86	175,4	-	-
3	12			-	40,7	-
Długość wg Φ			[m]	175,4	244,4	0,0
Masa jednostkowa			[kg/m]	0,222	0,888	1,580
Masa całkowita wg Φ			[kg]	38,9	217,0	0,0
Masa stali razem			[kg]	256,0		
NADPROŻE NŻ.01						
Nr	Φ	ilość	L	Długość całkowita [m]		
pręta	[mm]	[szt.]	[cm]	Φ8 (A-I)	Φ12 (A-IIIIN)	Φ16 (A-IIIIN)
1	12	5	540	-	27,0	-
2	8	27	78	21,1	-	-
Długość wg Φ			[m]	21,1	27,0	0,0
Masa jednostkowa			[kg/m]	0,394	0,888	1,580
Masa całkowita wg Φ			[kg]	8,3	24,0	0,0
Masa całk. dla 1 elementu			[kg]	32,3		



Temat:	BUDYNEK MIESZKALNY JEDNORODZINNY		
Lokalizacja:	Dz. nr 319/7, obręb 0003 Brzezina, jedn. ewid. 021803_5 Miękinia - obszar wiejski		
Branża:	K O N S T R U K C J A	Stadium:	
Tytuł rys:	ELEMENTY KONSTRUKCYJNE PARTERU		
Projektował:	Grzegorz Kocięga		Data:
	SWK/0123/PWOK/14		09.2023
	Specjalność: konstrukcyjno-budowlana		Skala:
			1:100
Opracował:	mgr inż. Karol Cedzyński		Nr rys. K-2