## Podciąg PO-7
Skala 1:25; Sztuk: 1




## PRZEKRÓJ 7-7
Skala 1:25




## PRZEKRÓJ 9-9
Skala 1:25

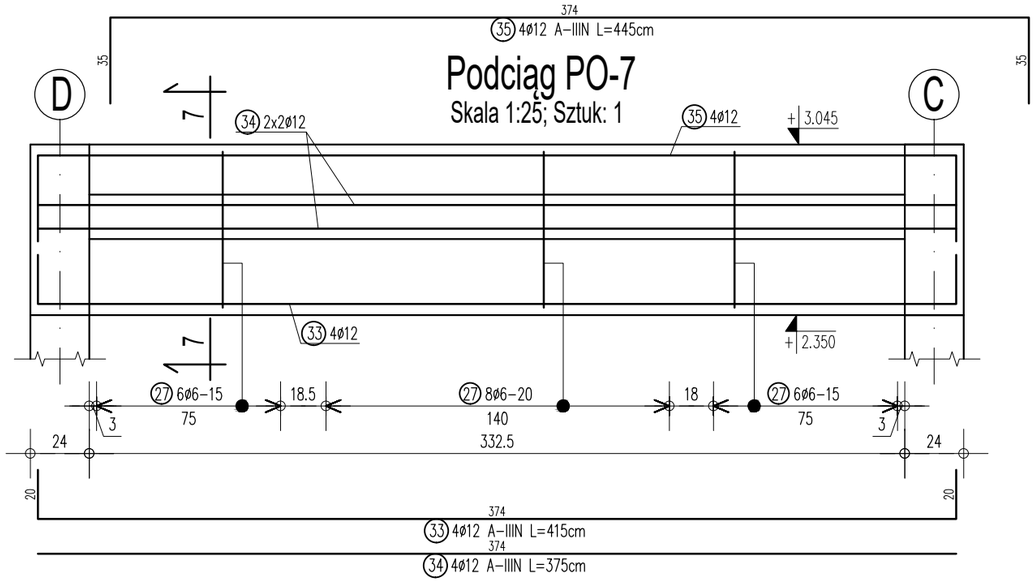


## Podciąg PO-9
Skala 1:25; Sztuk: 2

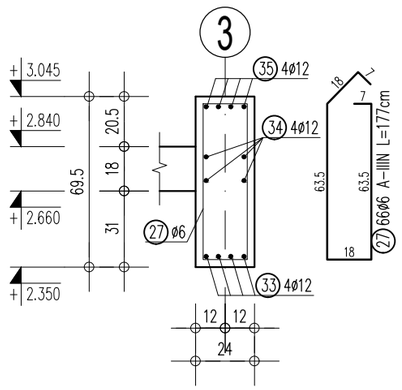


## PRZEKRÓJ 11-11
Skala 1:25

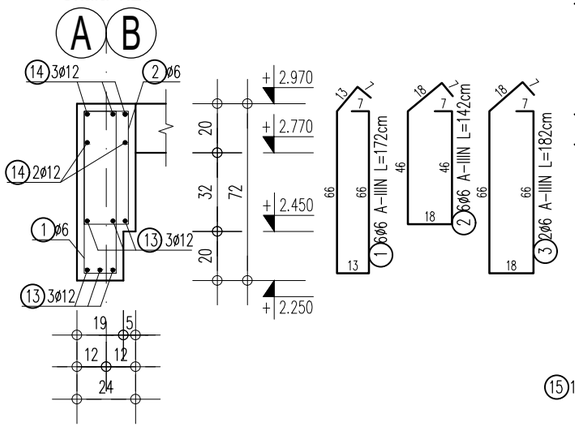


## PRZEKRÓJ 12-12
Skala 1:25

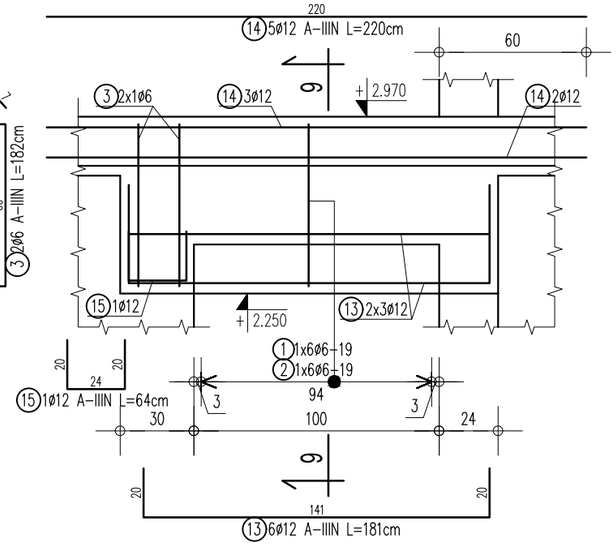


| | |
|---|---|
| Beton | C25/30 |
| Stal zbrojeniowa | klasy C - B500SP |
| Otulina | 3cm |

UWAGI:

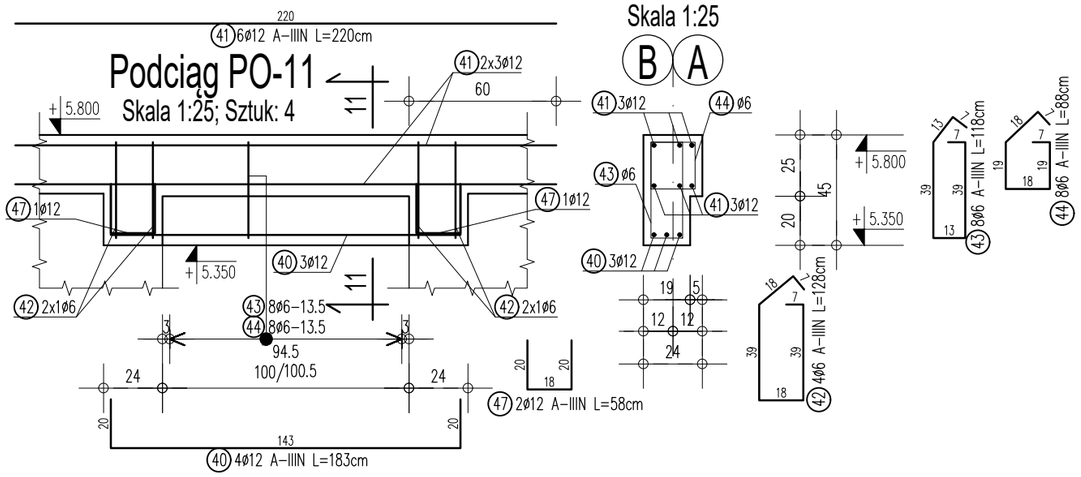1. Żelbetowe elementy konstrukcyjne należy wykonać w oparciu o wytyczne i postanowienia PN-EN 1992-1-1:2008
2. Wymiary wszystkich elementów konstrukcyjnych przed wbudowaniem muszą zostać sprawdzone.
3. Rysunek rozpatrywać łącznie z rysunkami zestawczymi.
4. Wszystkie wymiary podano w [cm].
5. Wymiary strzemion i prętów giętych podano po stronie zewnętrznej.

| Wersja | Opis | Data |
|---|---|---|
| | | |

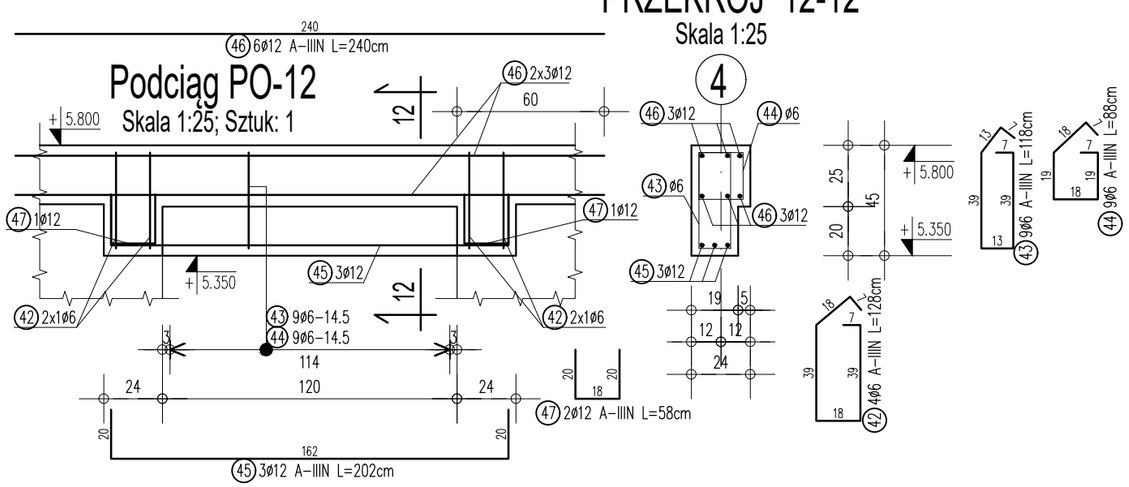Nazwa zamierzenia budowlanego:
Budynek mieszkalny jednorodzinny wraz z niezbędną infrastrukturą tech.

inwestor:


Projekt Stodoła
dane kontaktowe:
PROJEKT STODOŁA
TEL:730 195 275
INFO@PROJEKTSTODOLA.PL
WWW.PROJEKTSTODOLA.PL

autor projektantu/numer uprawnień: MGR INŻ. MIŁOSZ SILARSKI OPL/0886/POOK/13 podpisy:

projektant adaptujący: podpisy:


| branża: | format: | skala: | data opracowania projektu powtarzalnego: | data adaptacji: |
|---|---|---|---|---|
| KONSTRUKCJA | A3 | 1:25 | 2020-11 | |

nazwa rysunku:

Podciągi cz.6

| numer projektu | stadium | branża | wersja | numer rysunku |
|---|---|---|---|---|
| 24 E | - PB - | K - | A - | K-15 |